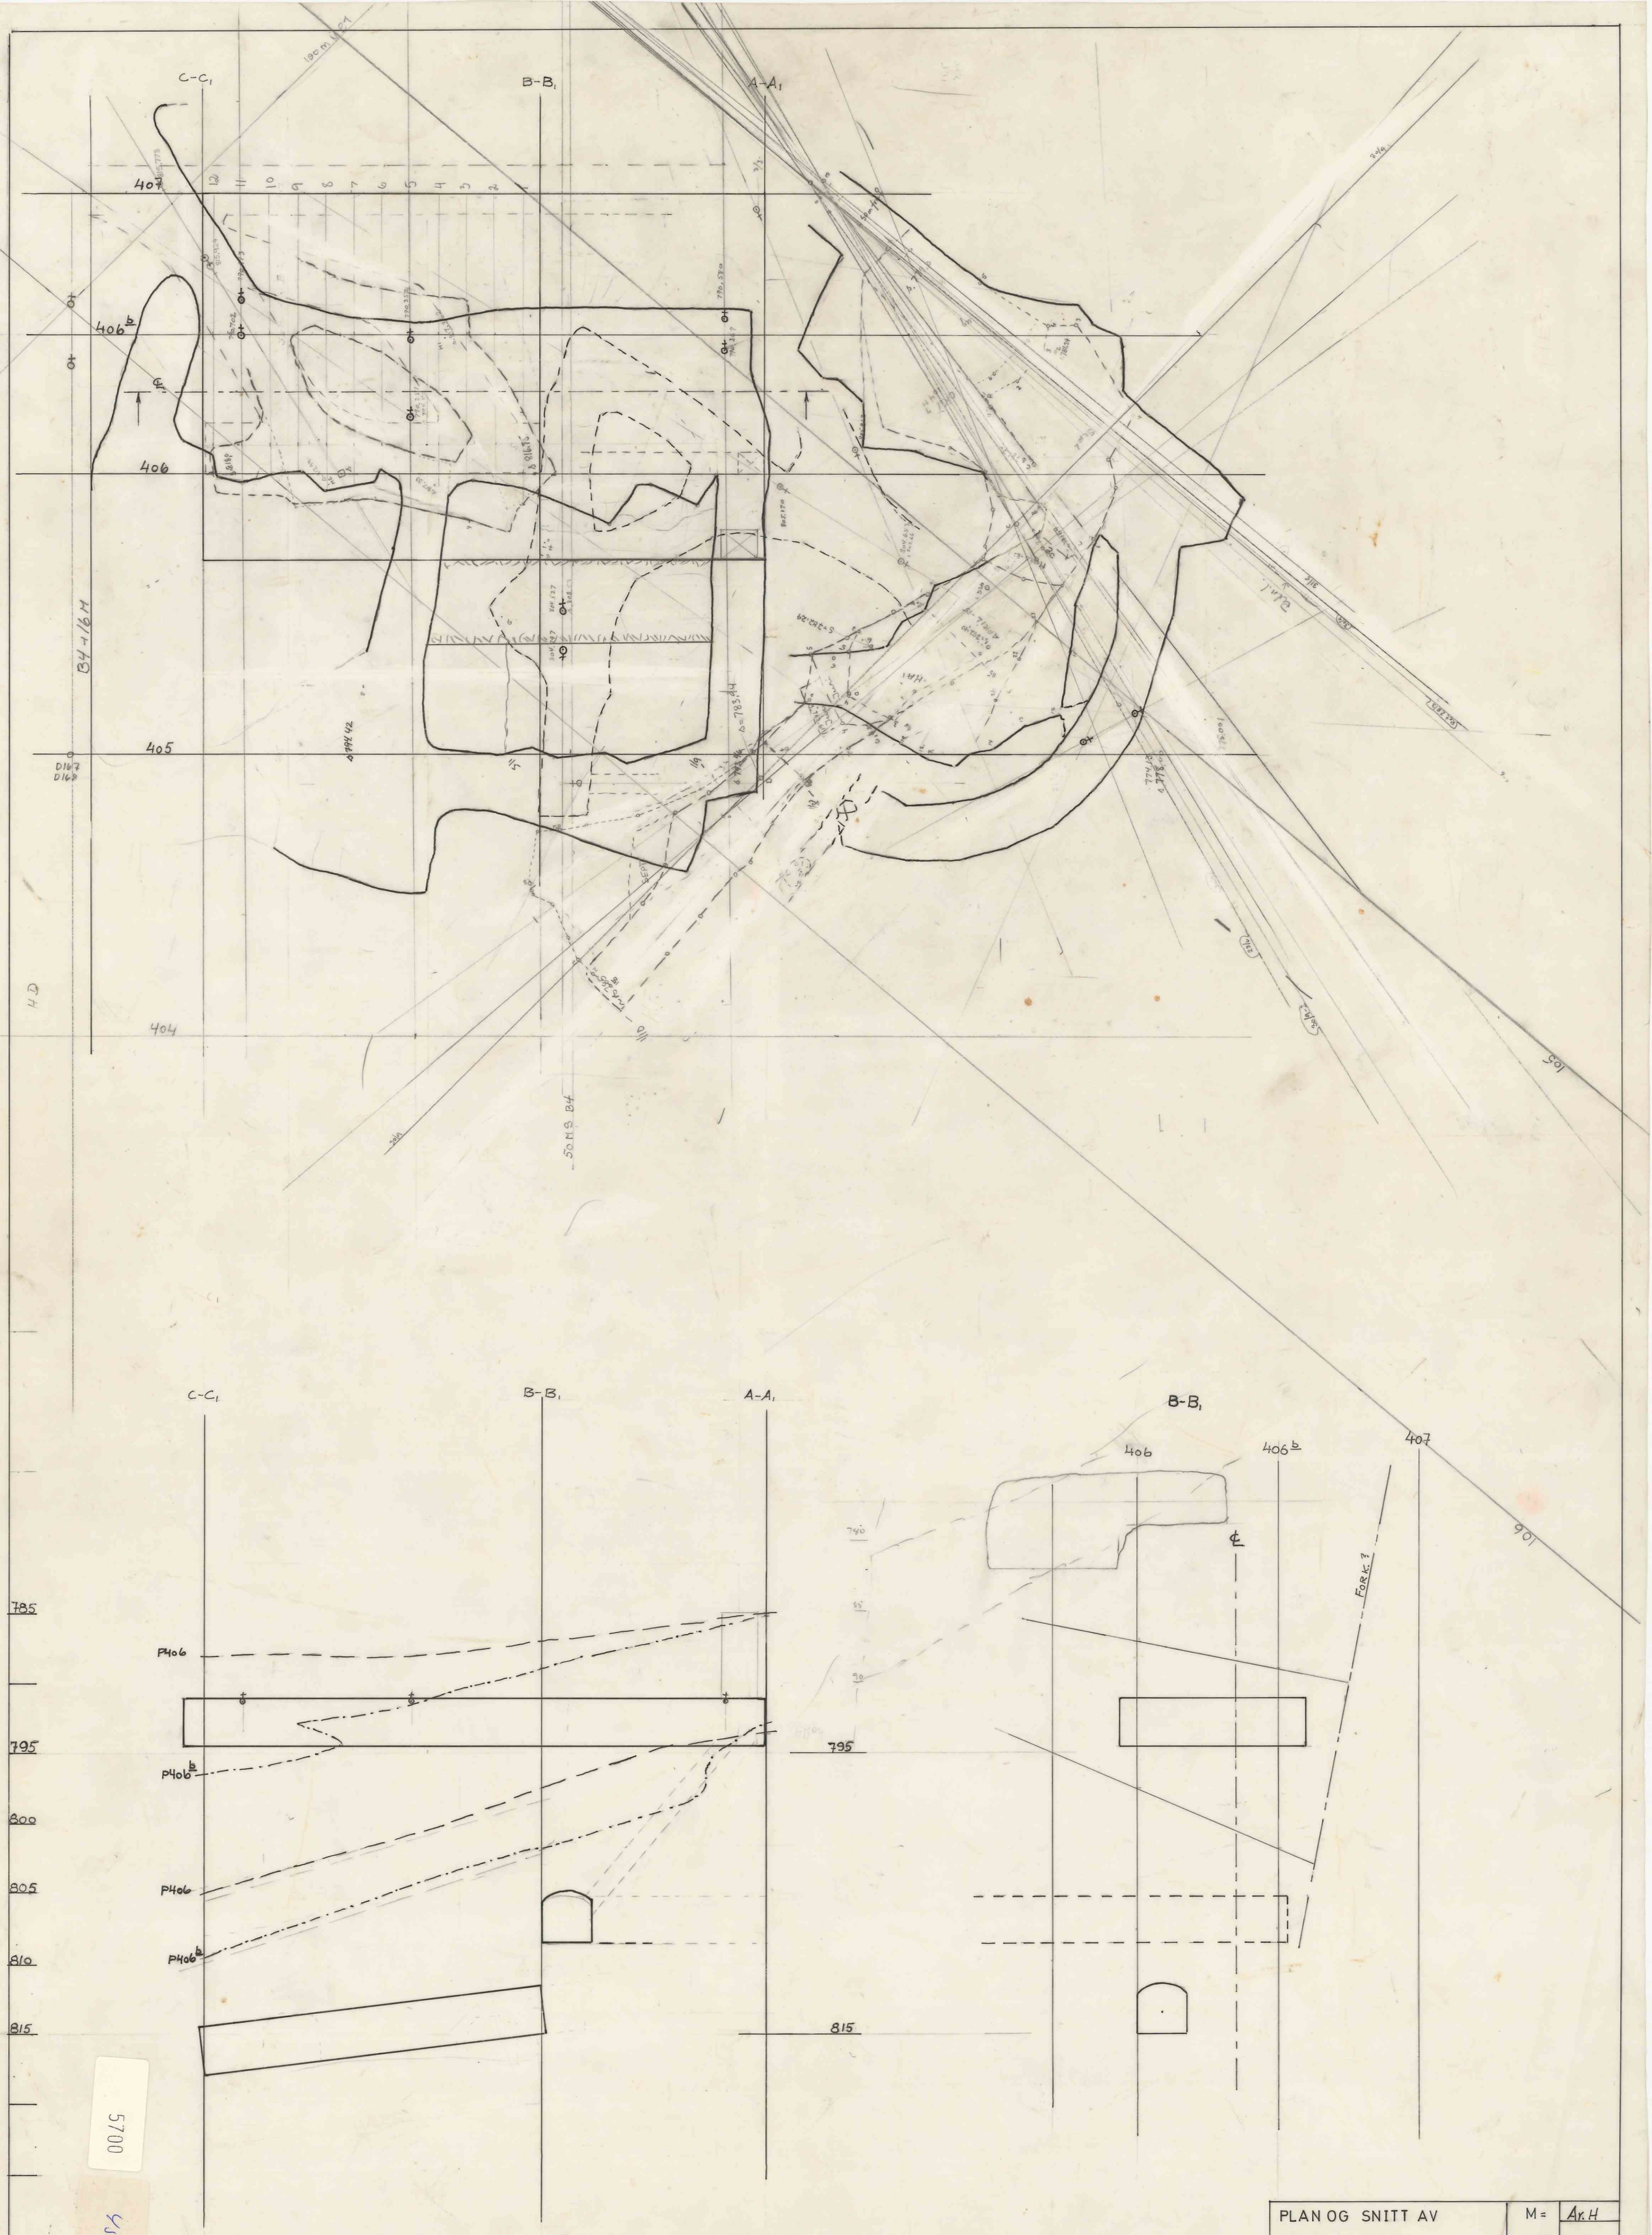
C-C1
B-B1
A-A1
407
406b
406
405
404
B4-1/6 M
4D
50 M S. B4
105
901
785
795
800
805
810
815
P406
P406b
FORK.?
B-B1
406
406b
407
PLAN OG SNITT AV
HE-F STROSSE
M = 1:200
Ark. H
LÖKKEN GRUBER A·S & CO
Dato: 20/2-83

5700