


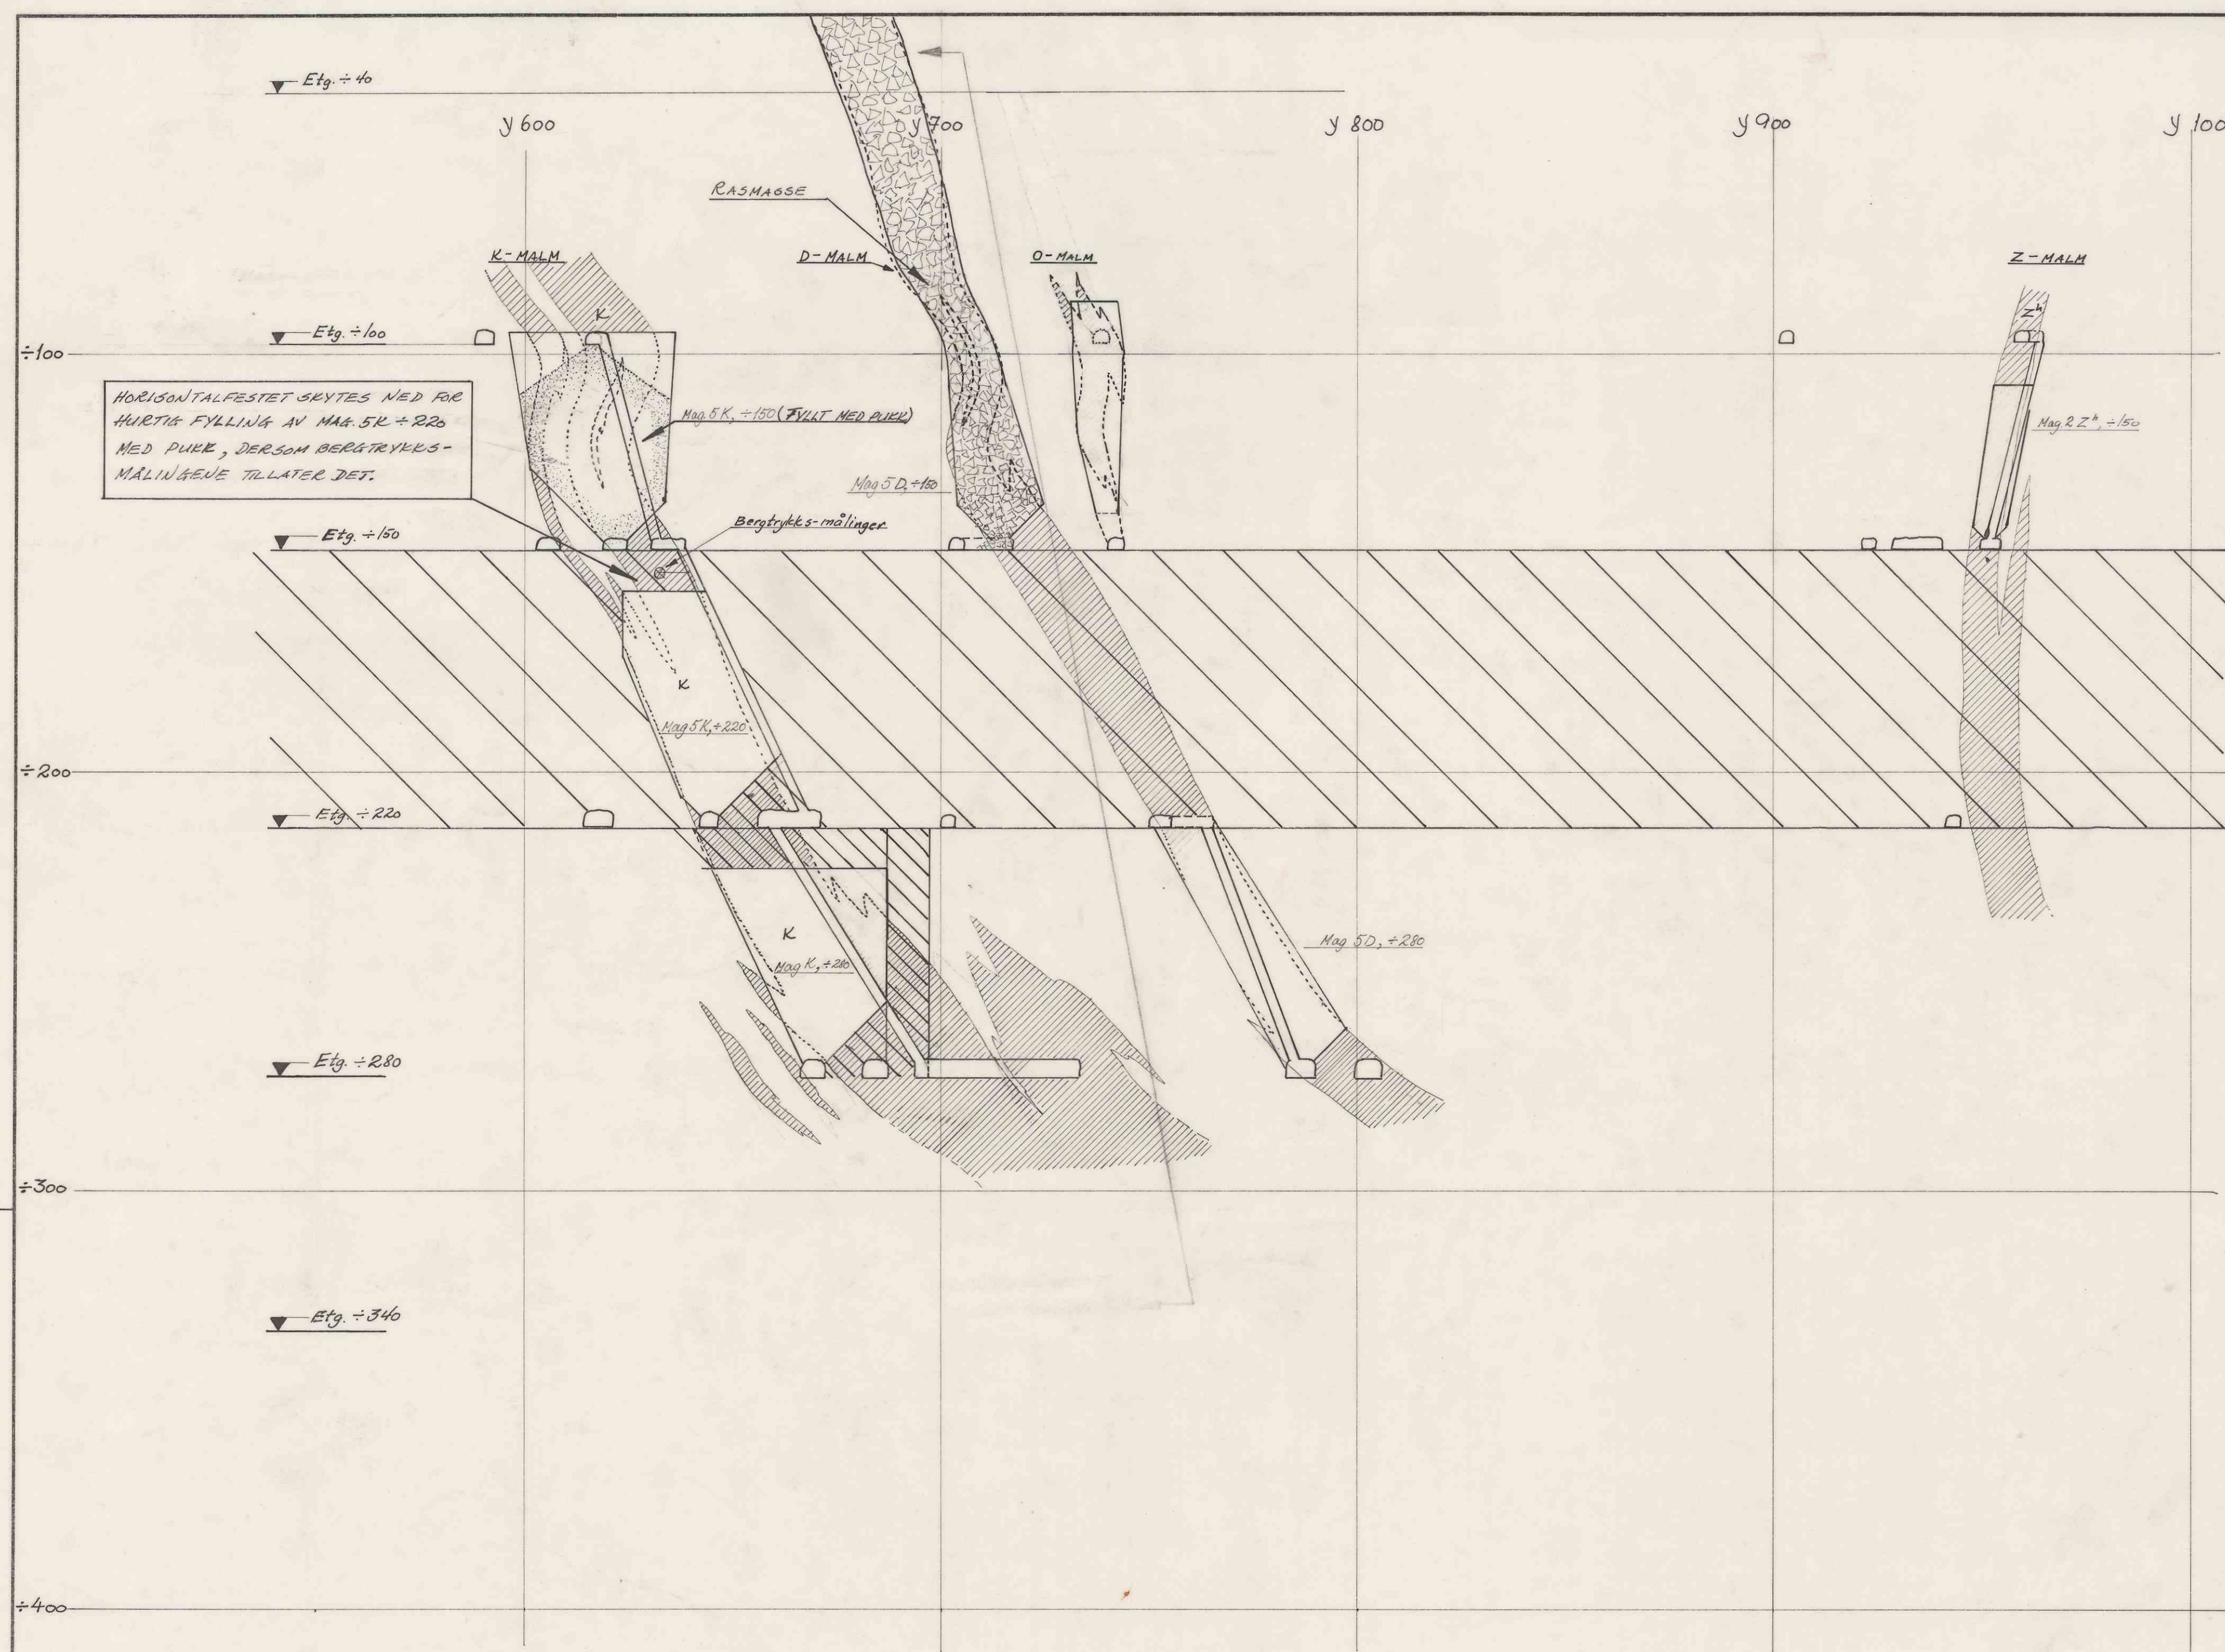

5979

Stykketall	Gjenstand	Nr.	Materiale	Tegn. nr.	Modell nr.	Vekt	Anmerking
Lev. tid	Utsend.	Dato	Forandr.	Dato	Forandr.		
Bastiller	TVERRSNITT K-D-O-Z						Målestokk
Ordnr. nr.	X 900						Tegn. 26/11-25
Elkem-Spigerverket A/S						Trac.	SP
Rødsand Gruber						Kir.	
Rødsand i Romsdal						Erstatning for:	
						Erstatet av:	

(26-11-25)