




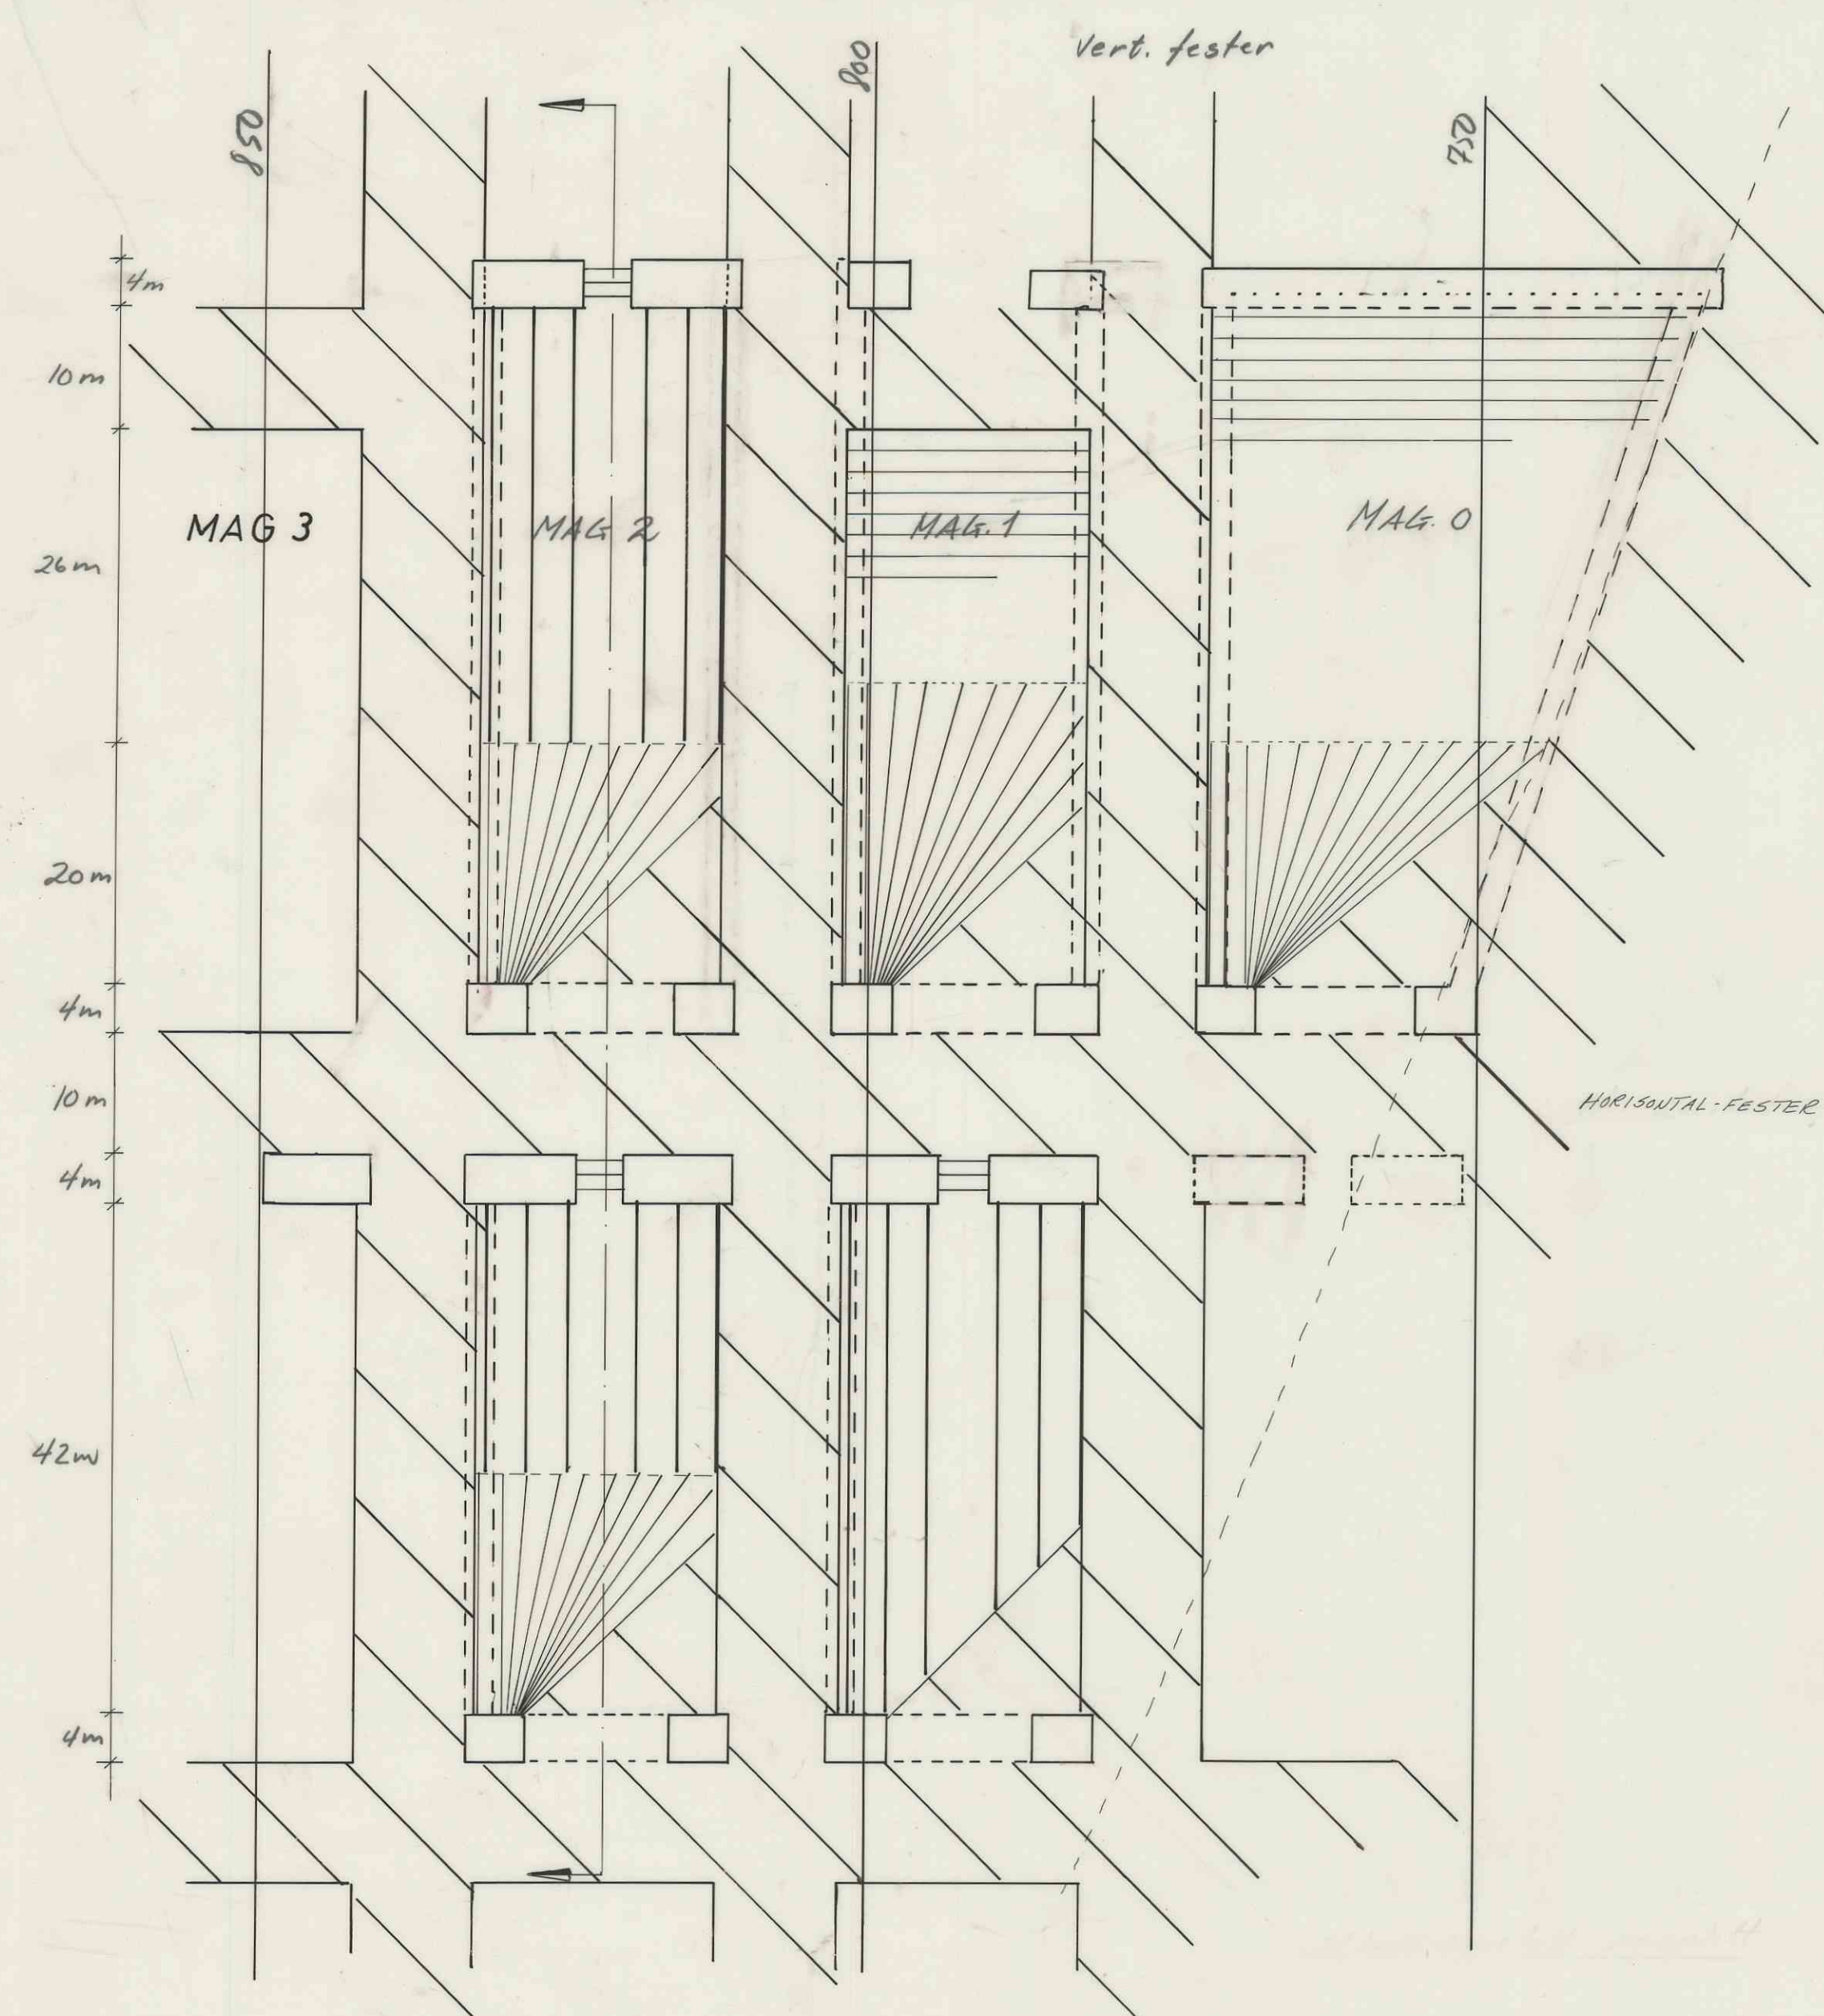

A-A

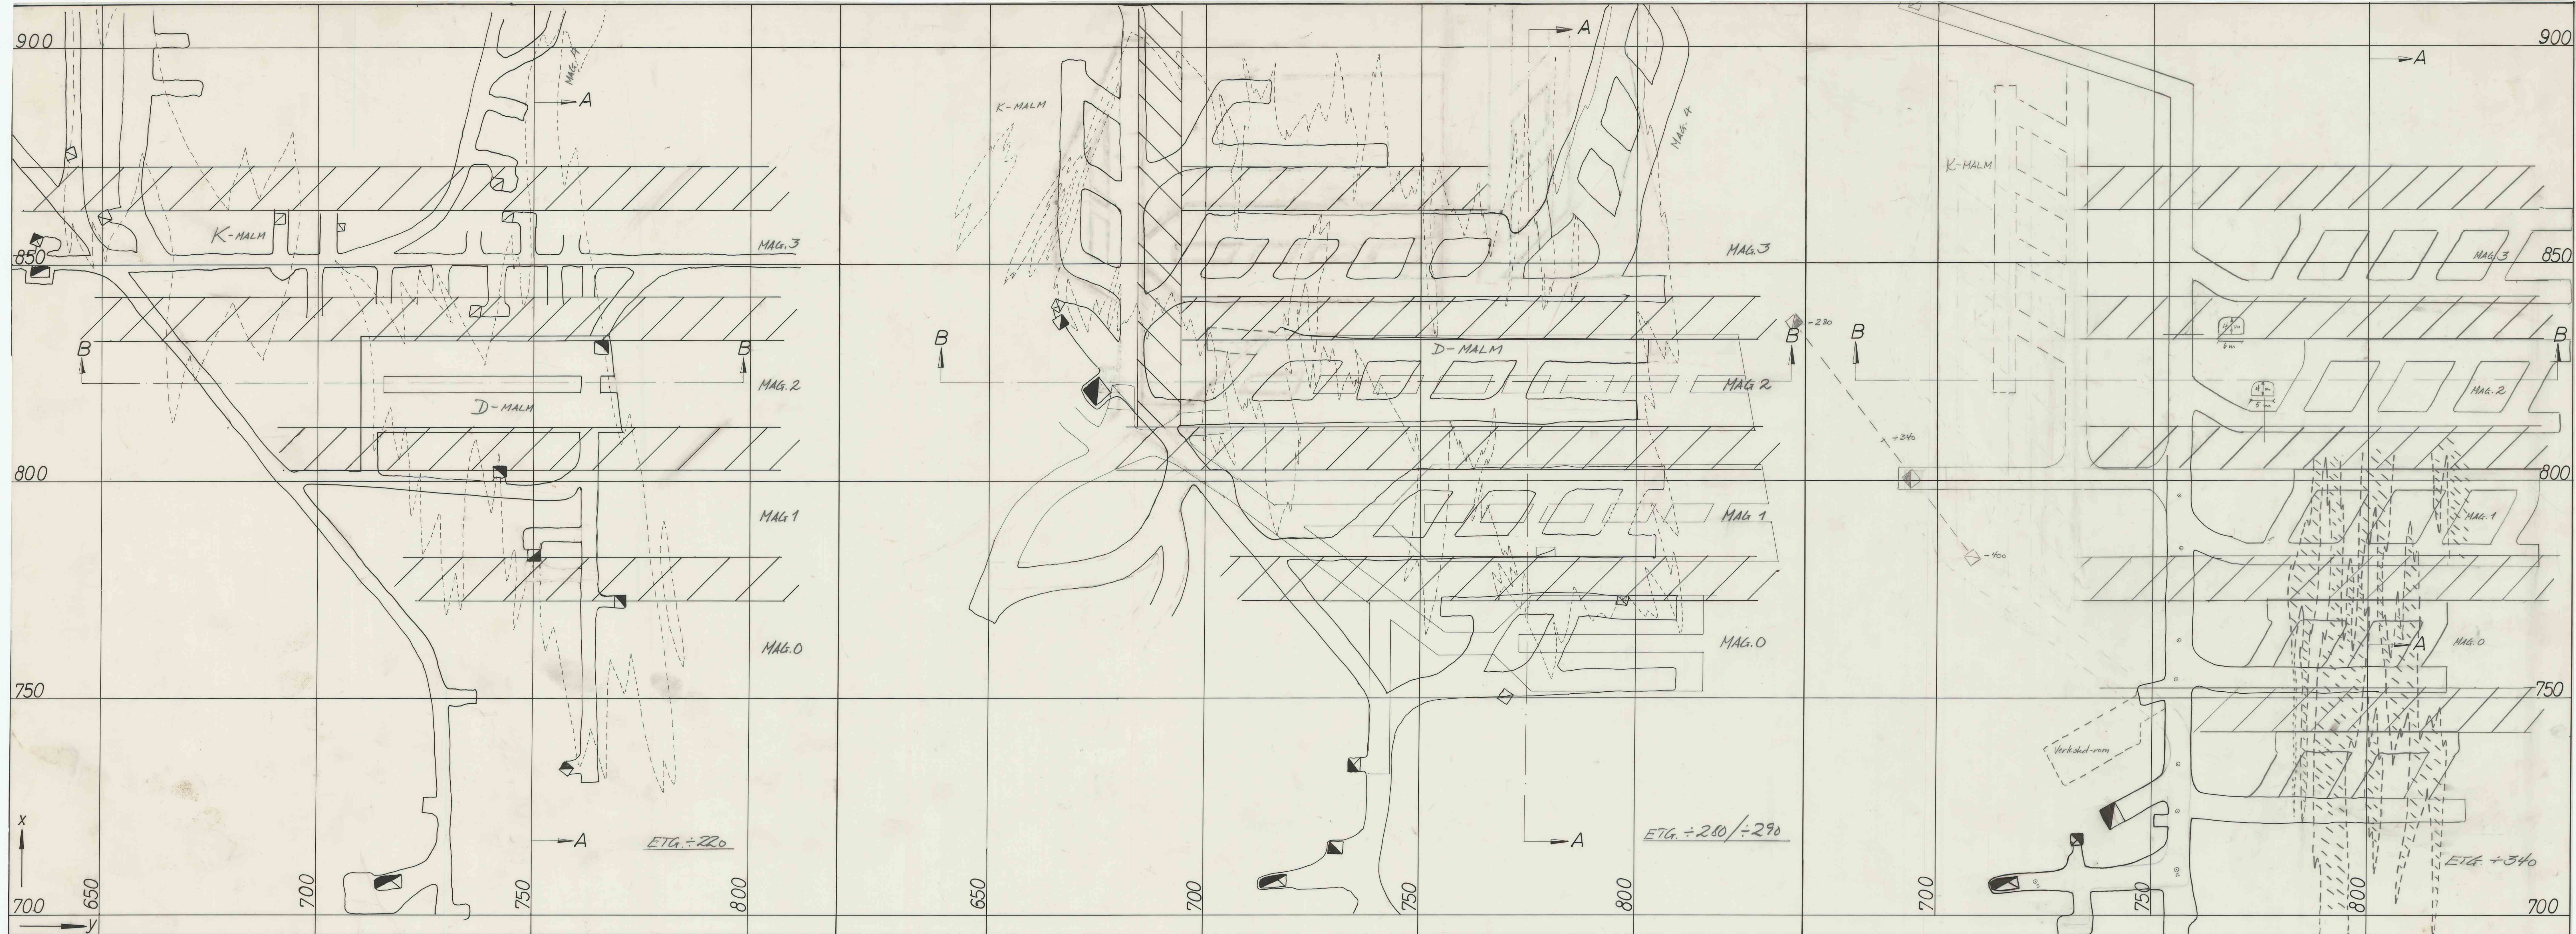

B-B

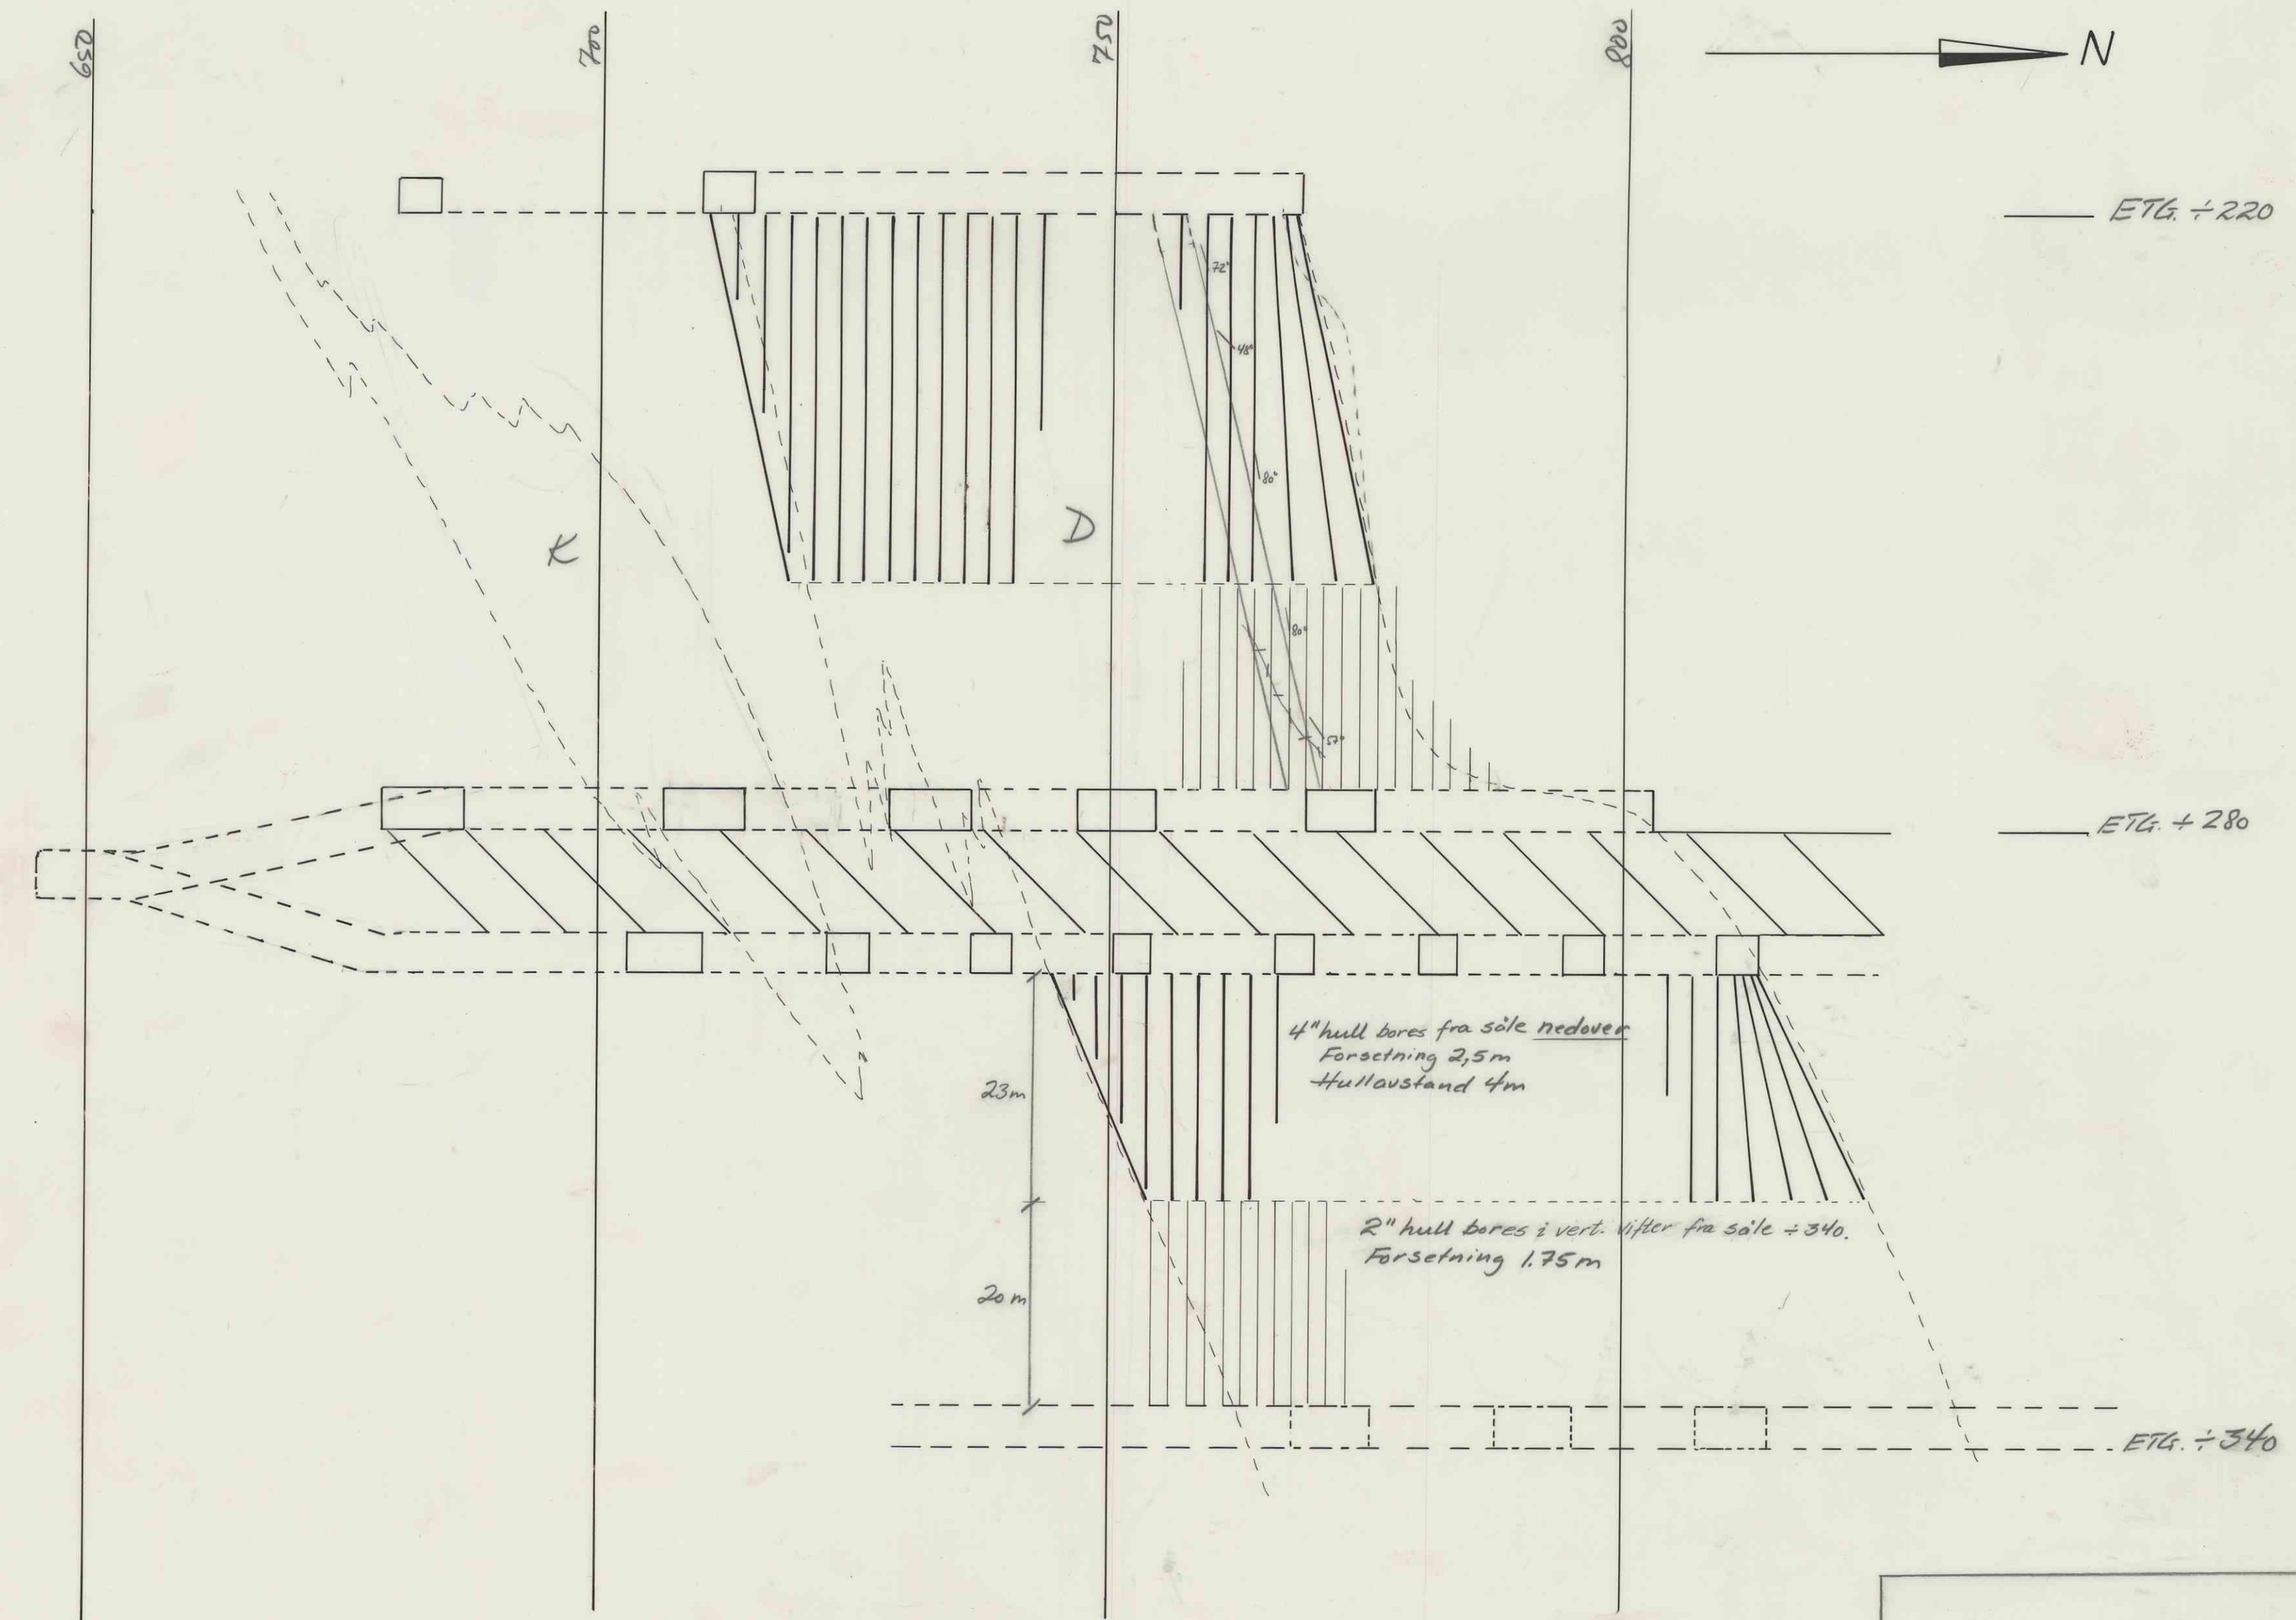

PLANER FOR NYTT BRYTNINGS-
OPPLEGG.

6015

Planarkort og snitt: M=1:500

R-G-14-87
(16-27)

SR 1/5-75