


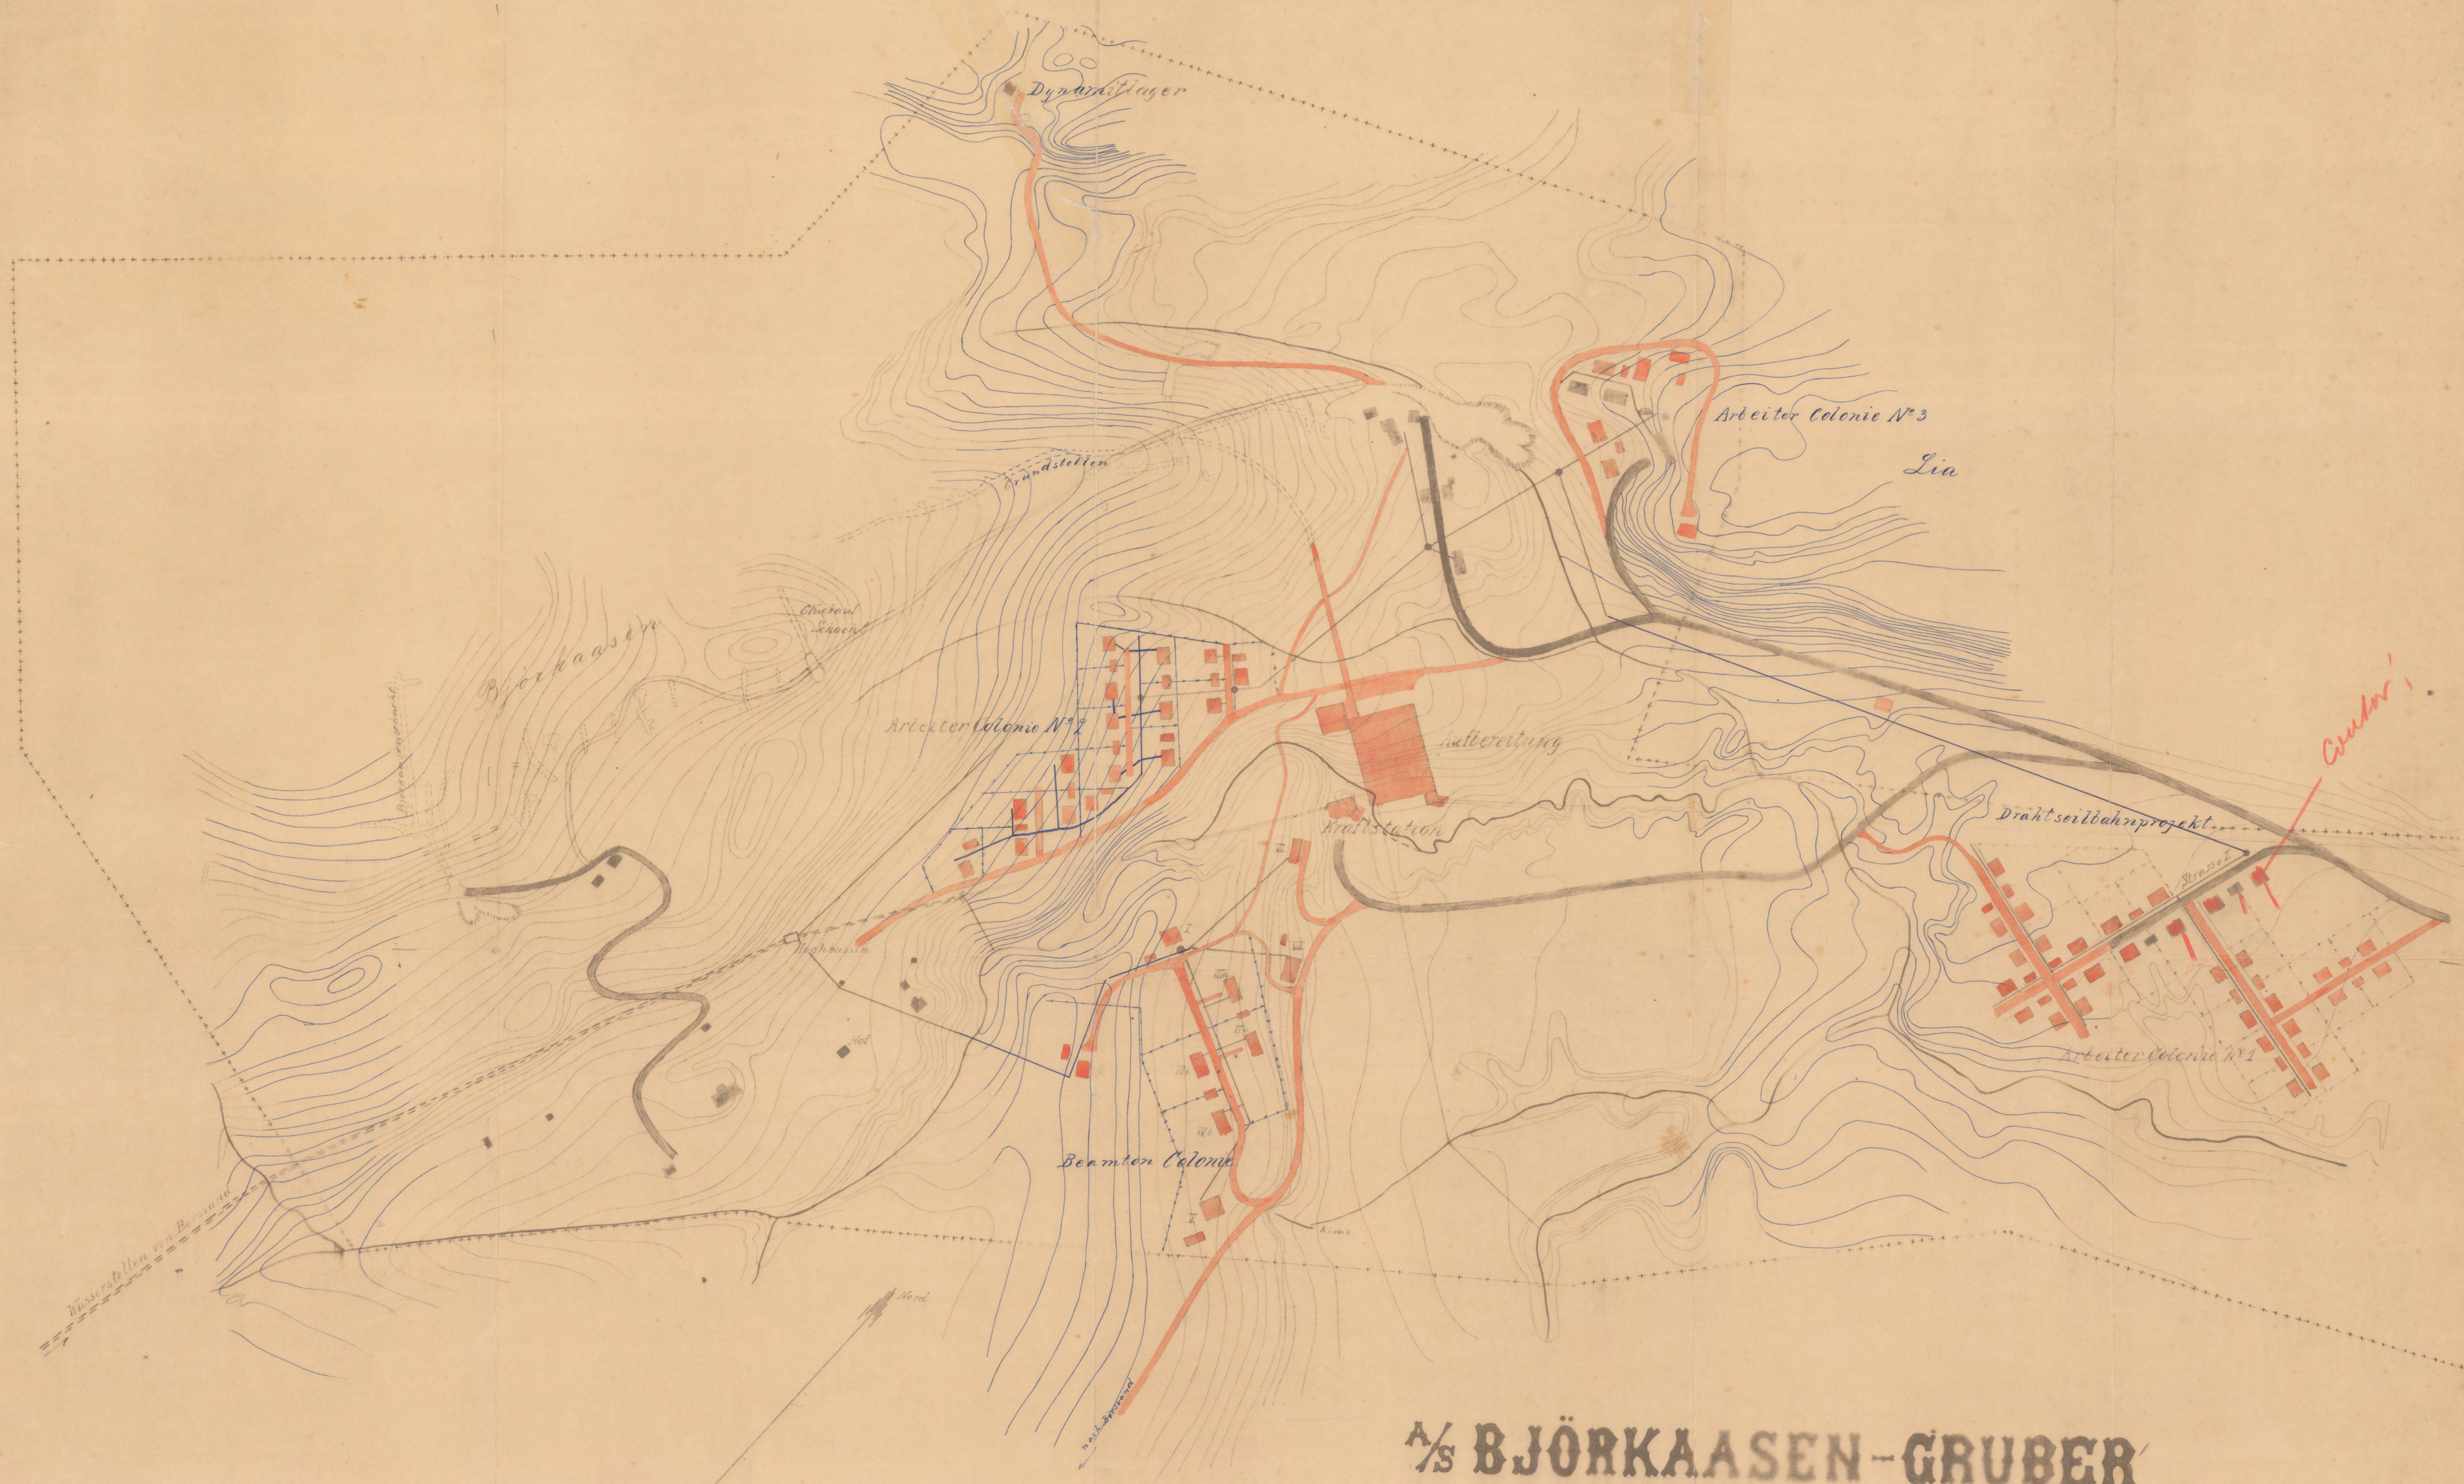


A/S BJÖRKAASEN-GRUBER

BALLANGEN OFOTEN

BEBAUUNGSPLAN

Maßstab: 1:2000
 Abwindistanz 2m

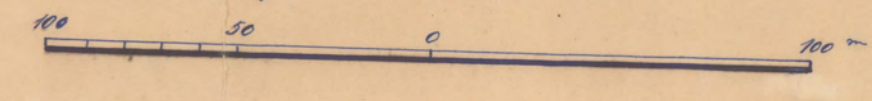

- Bezeichnungen
- Projekt. Häuser
 - Weg
 - Wasserleitung
 - Kanal
 - Fertige Häuser
 - Weg
 - Grenze des zu erwerbenden
 Grundes

W. Henn

X4-1