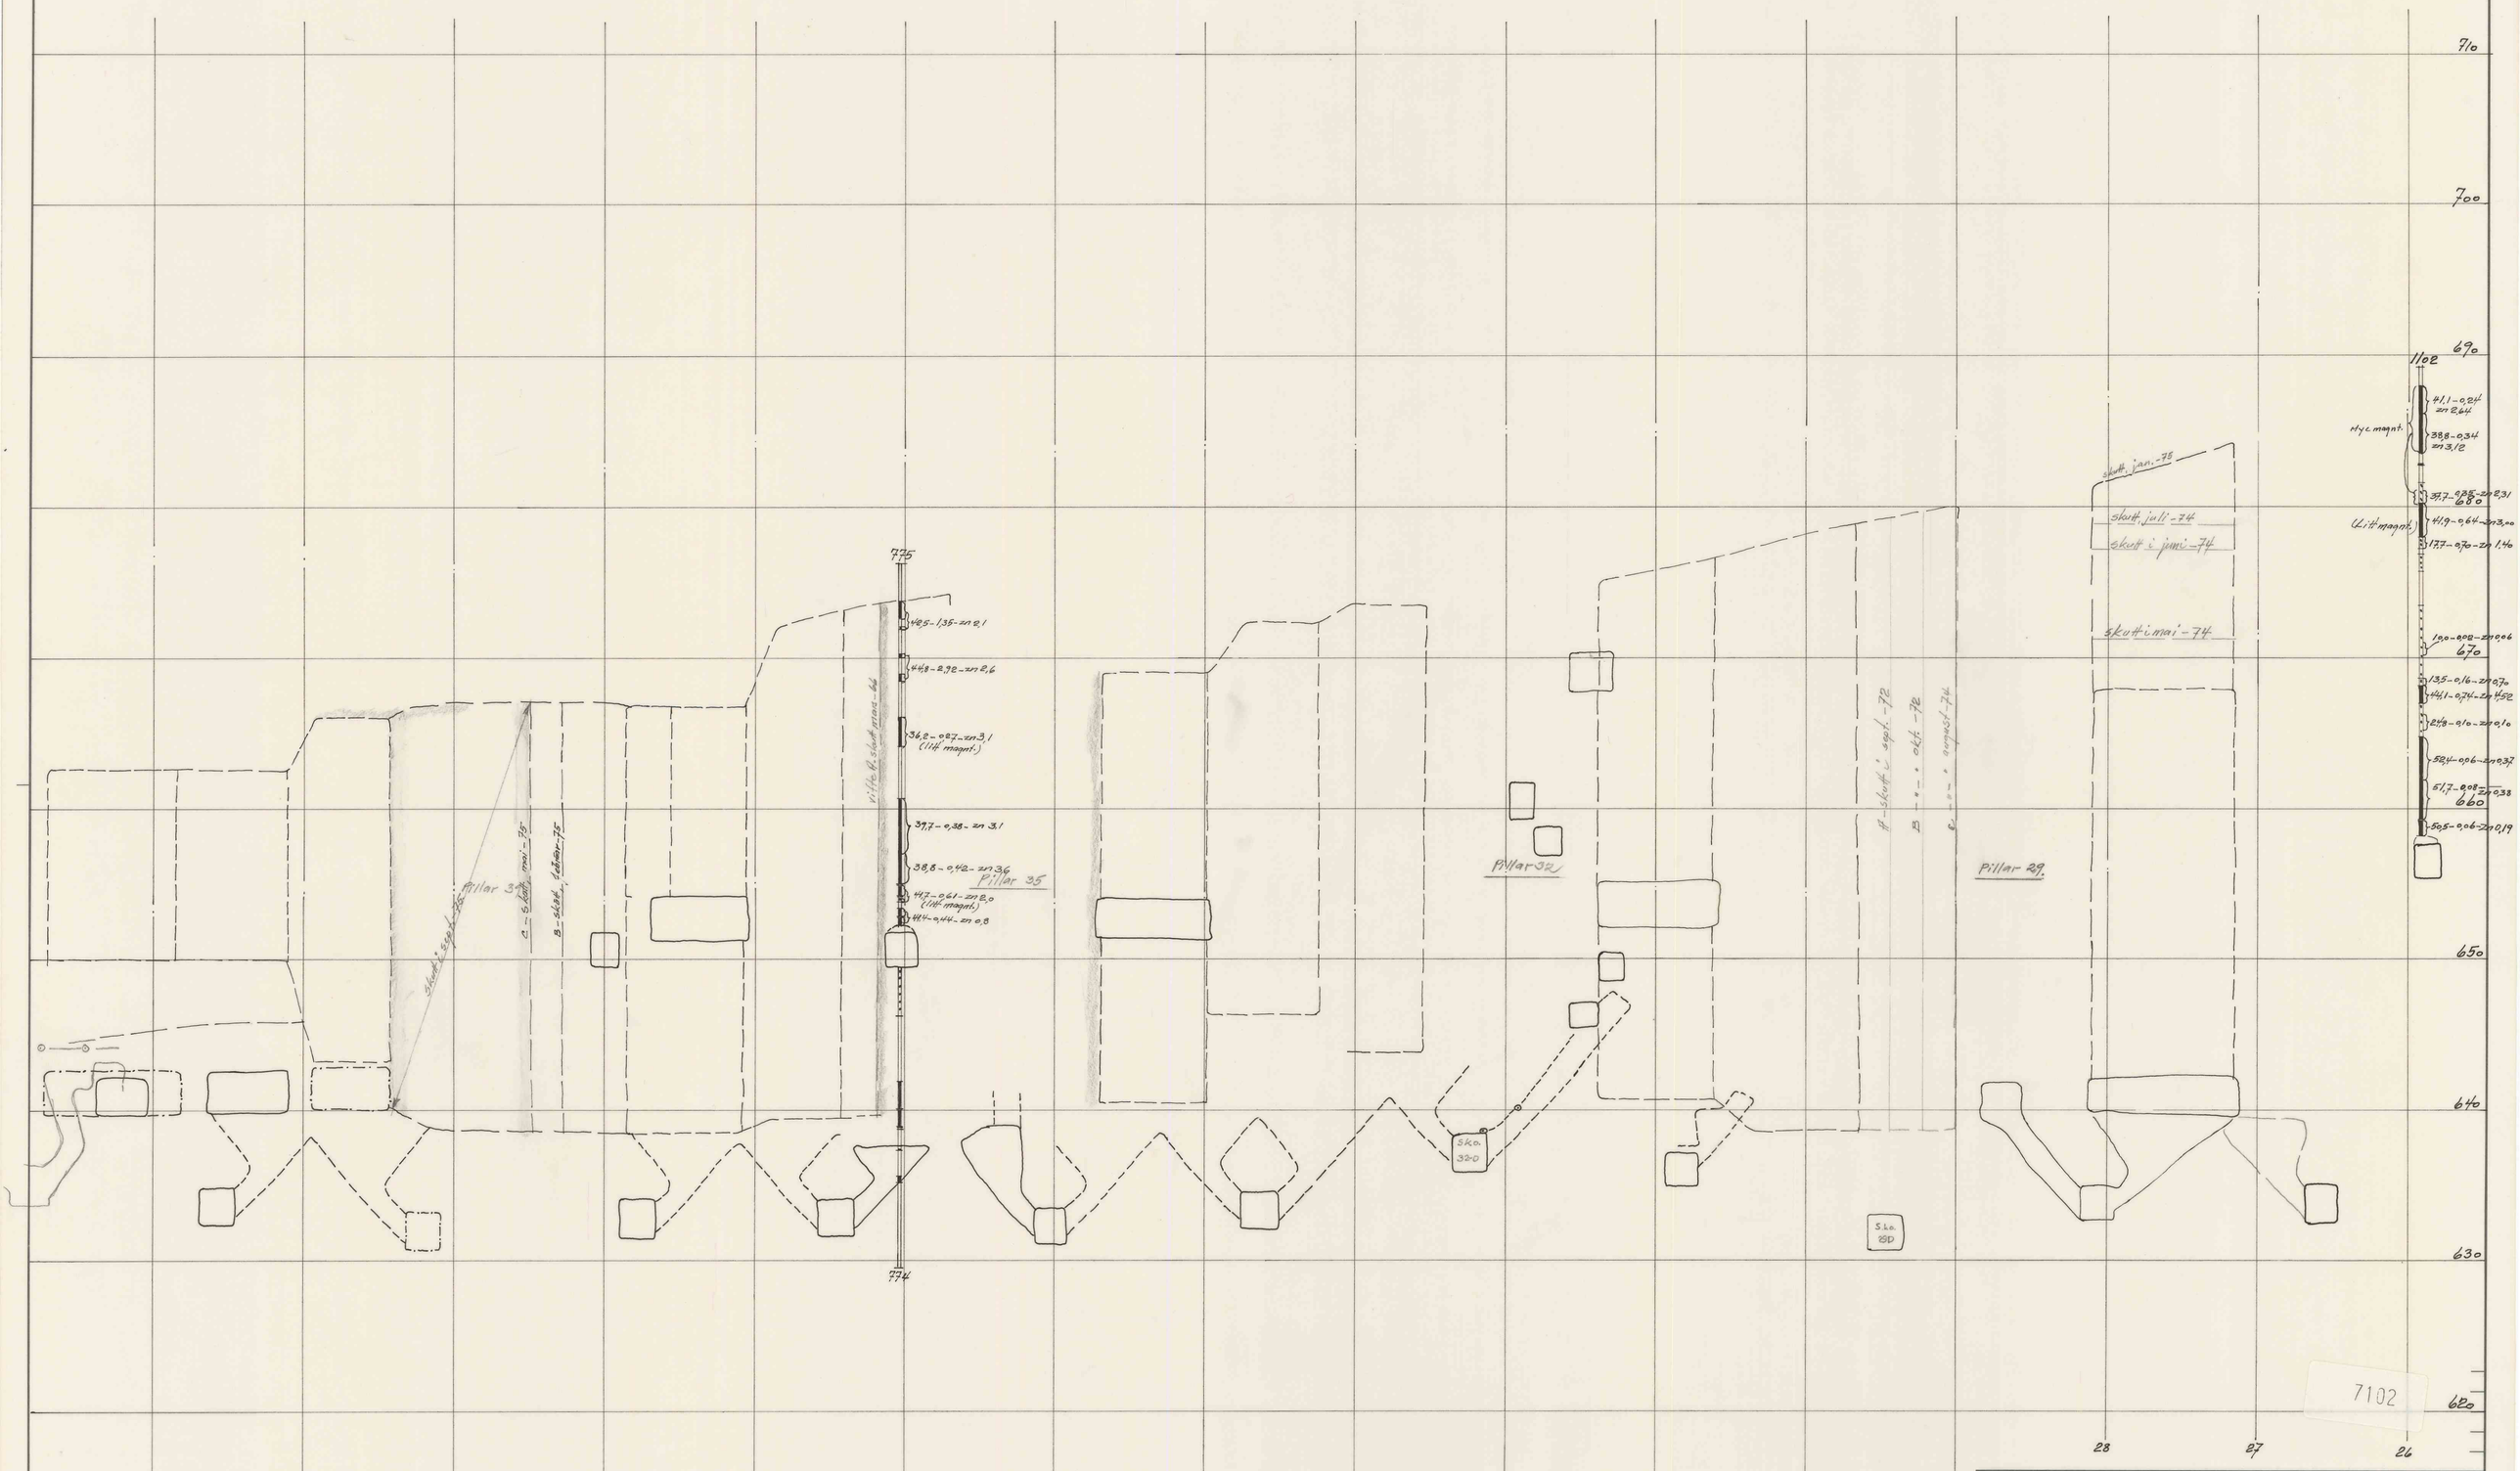

Profil 4v (n-s)

26-41

Elkem-Spigerverket a/s
Skorovas Gruber

Målestokk	Tegn.	
1:200	Trac.	12/11-73
	Kfr.	
Erstatning for:		
Q-16-327		
Erstattet av:		

A.S Tertopl. A1

35-27