


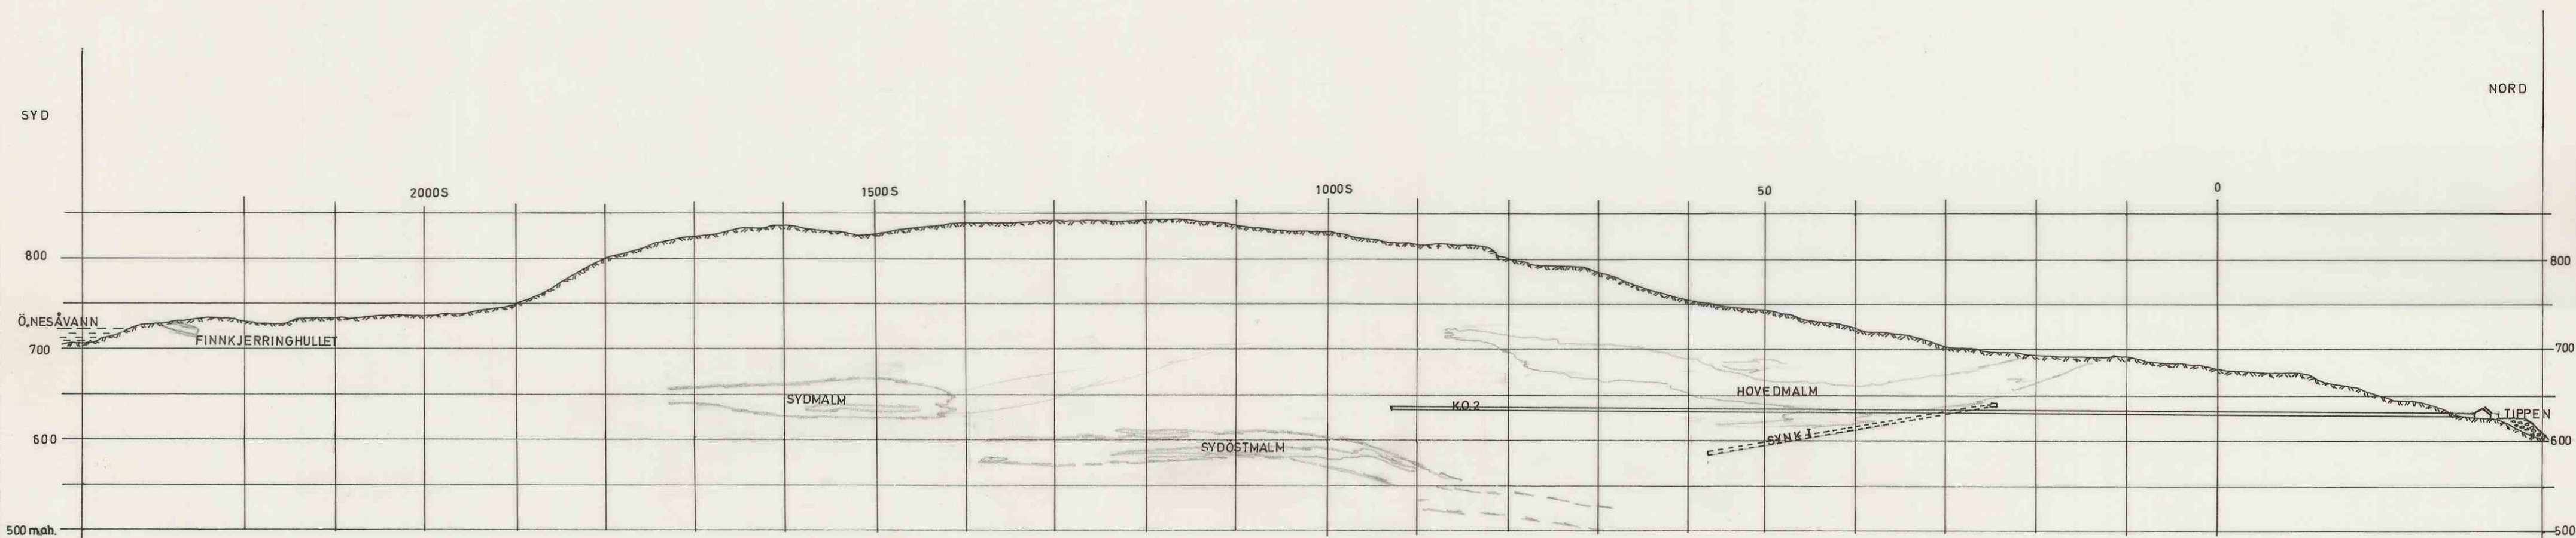

Antall	Gjenstand	Nr.	Material	Anmerk.		
	GRUBEFJELLET STILISERT SNITT AV MALMSONENE		Målestokk 1:5000	Tegn.	<i>5</i>	10-10-77
				Trac.		
				Kfr.		
				Erstatning for:		
Date	 Elkem-Spigerverket a/s Skorovas Gruber			<i>6-150-27</i> <i>150-23</i>		
Forandr.				Erstattet av:		

7269