
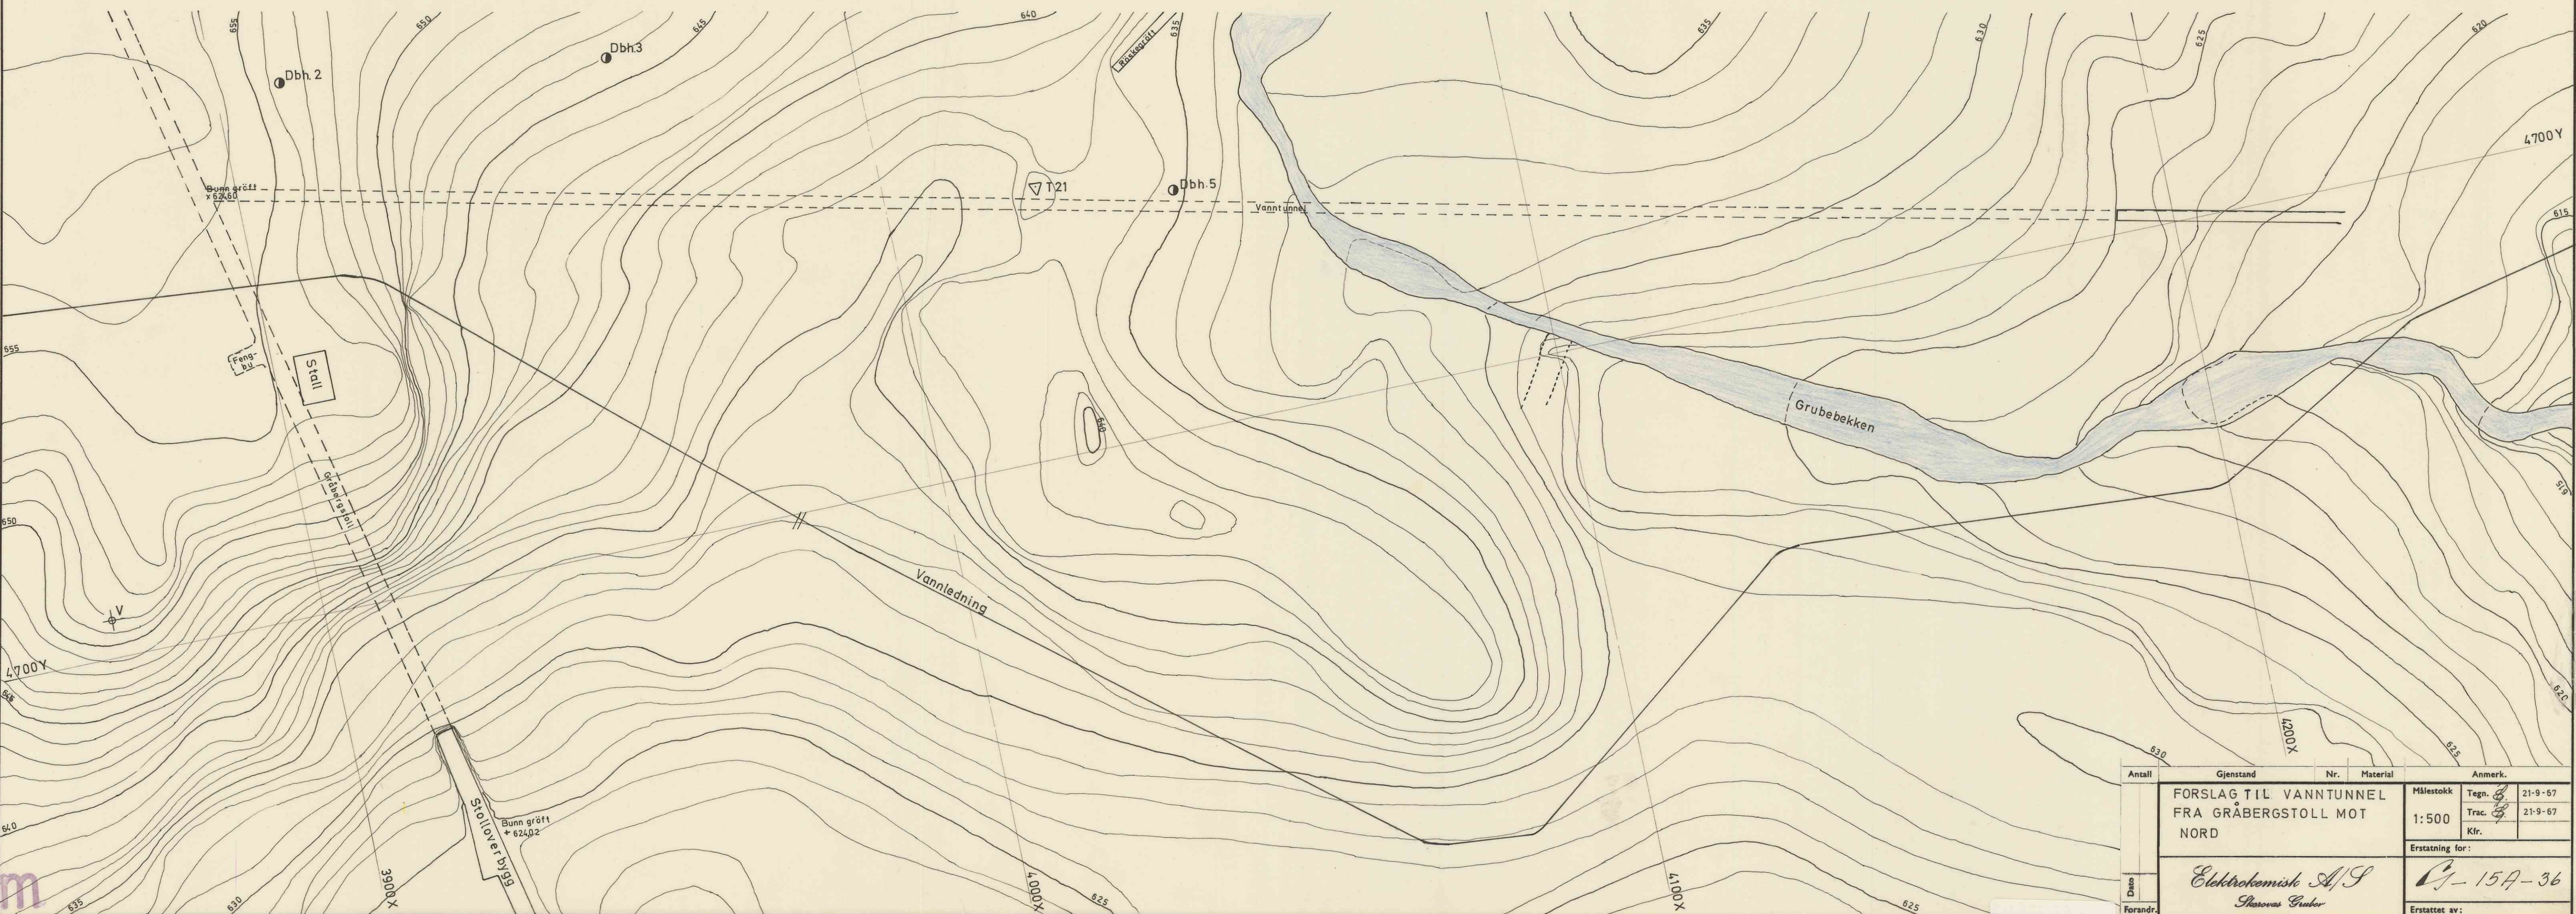


Lengdeprofil

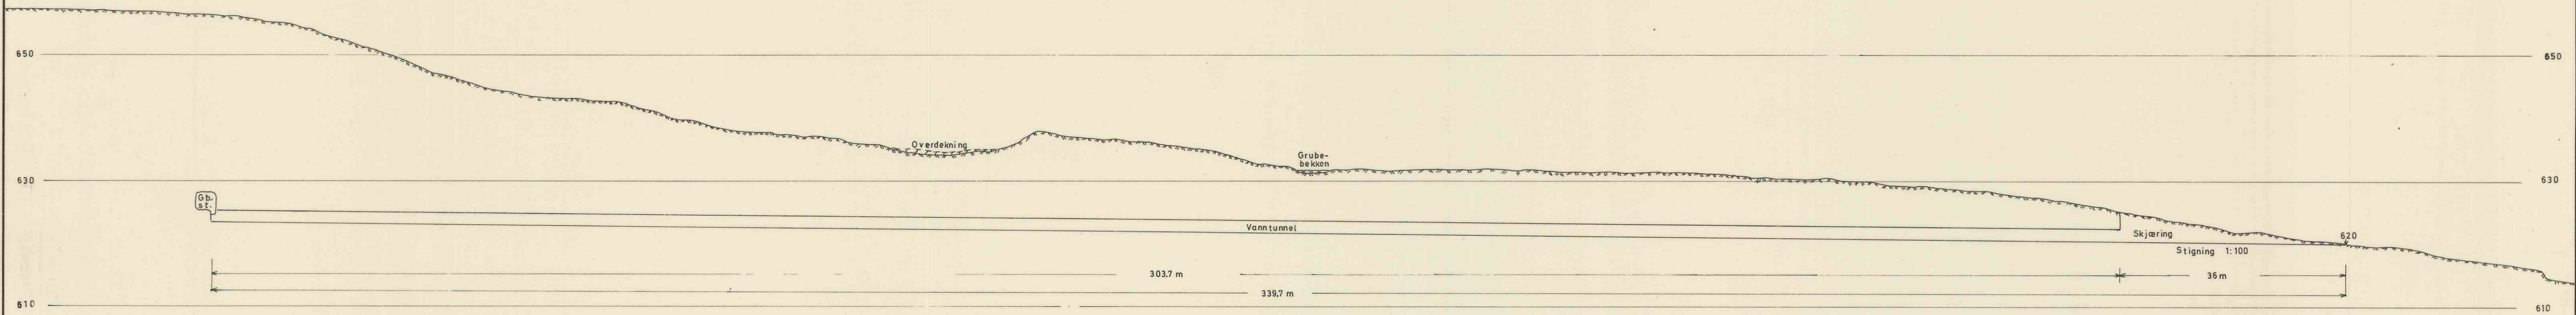

Antall	Gjenstand	Nr.	Material	Anmerk.
	FORSLAG TIL VANN TUNNEL			
	FRA GRÅBERGSTOLL MOT			
	NORD			
	Målestokk			21-9-67
	1:500			21-9-67
	Trac.			
	Kfr.			
	Erstatning for:			
	Dato			
	Forandr.			
	Erstattet av:			

Elektrokonisk A/S
Havnes Gade

15A-36