

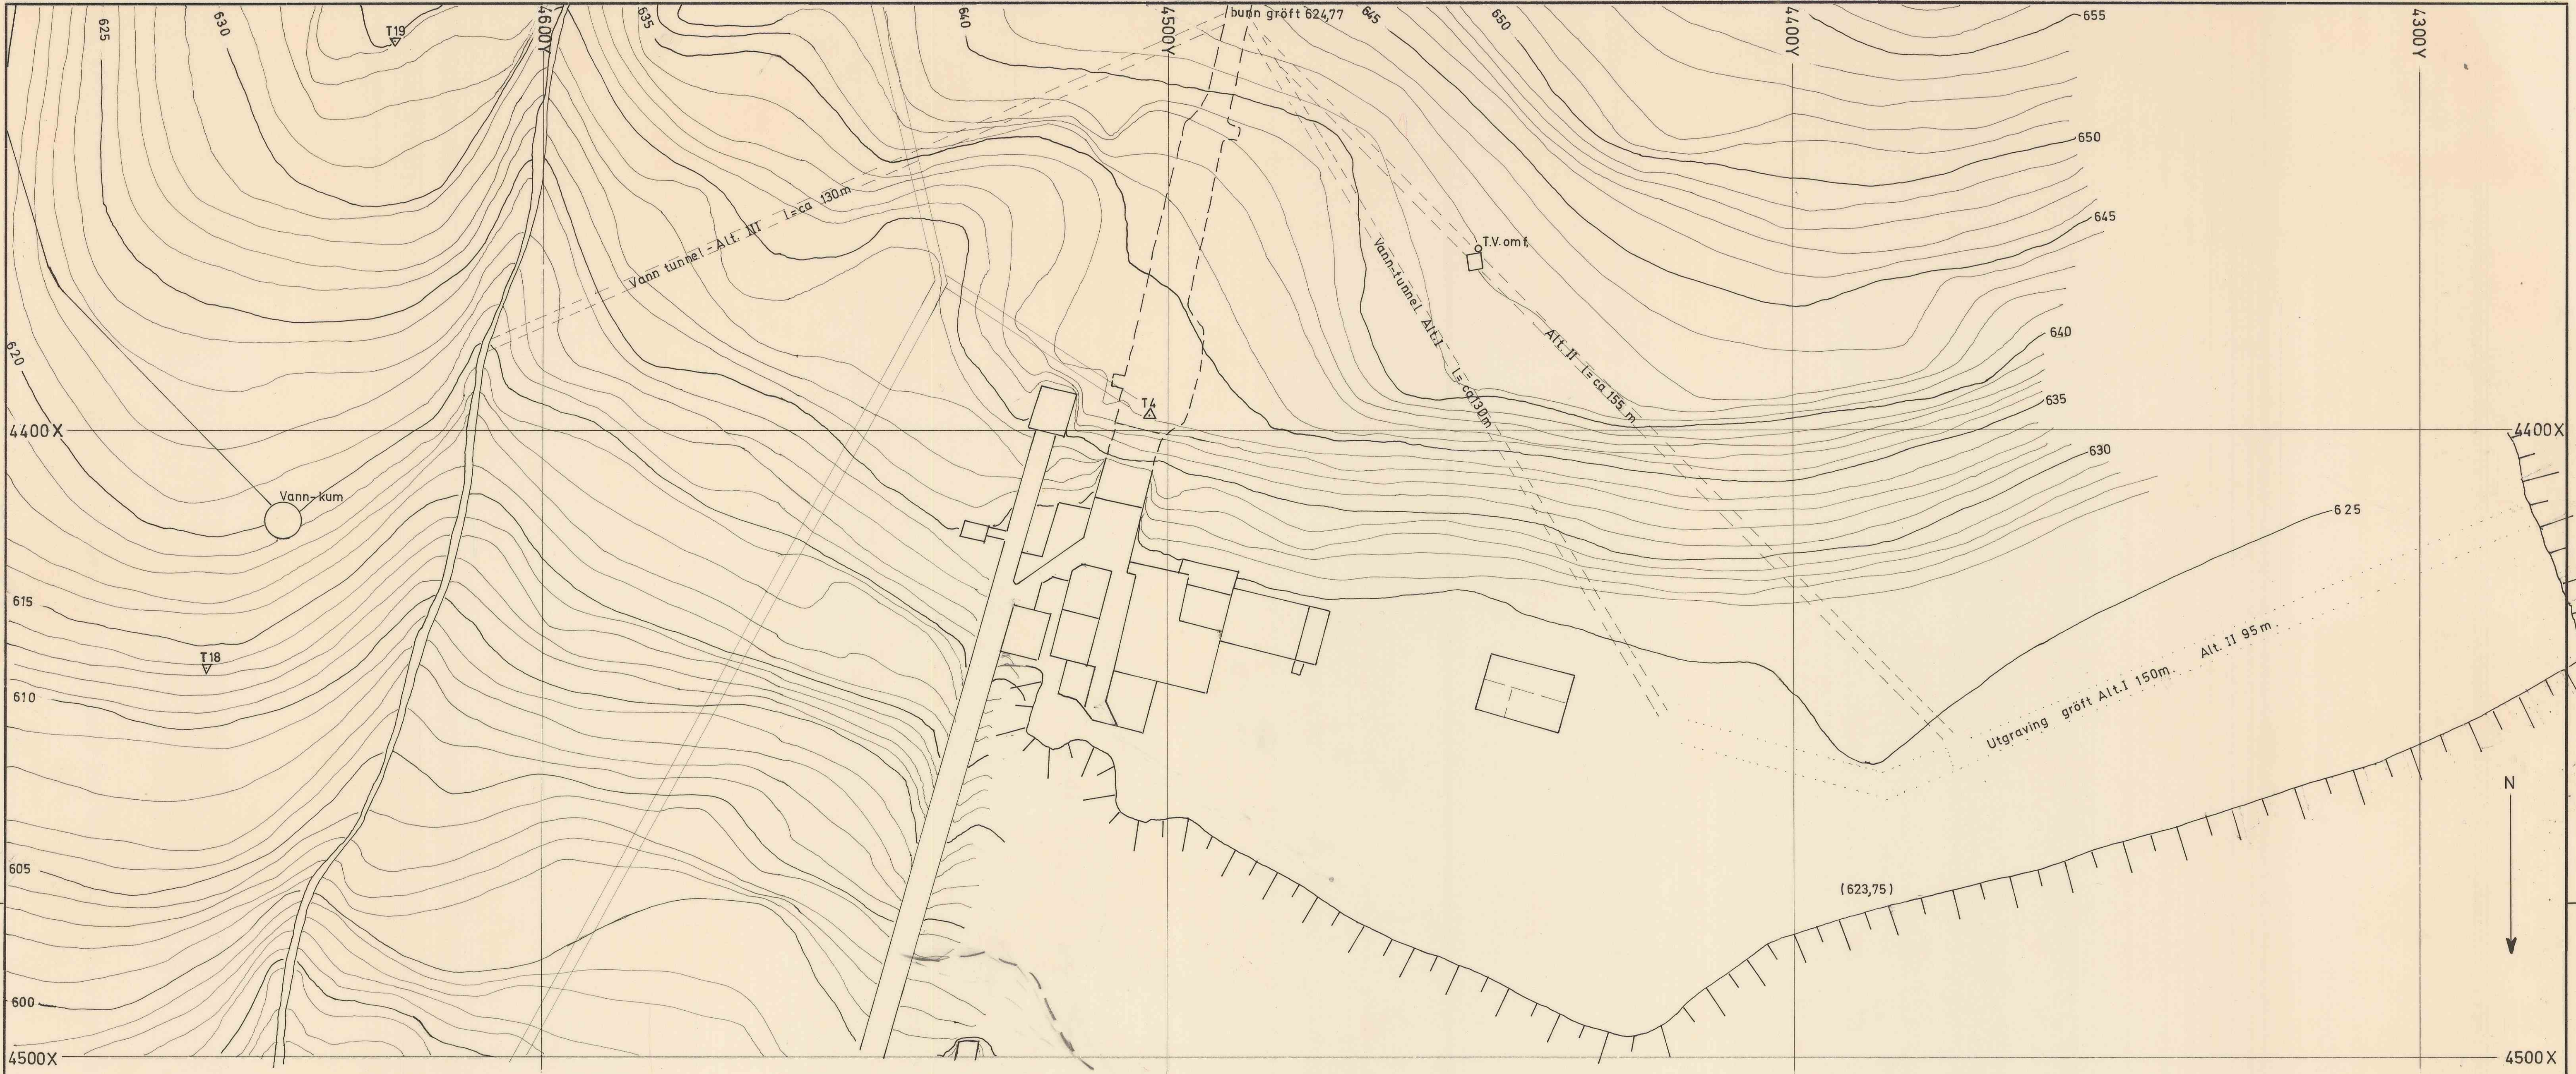


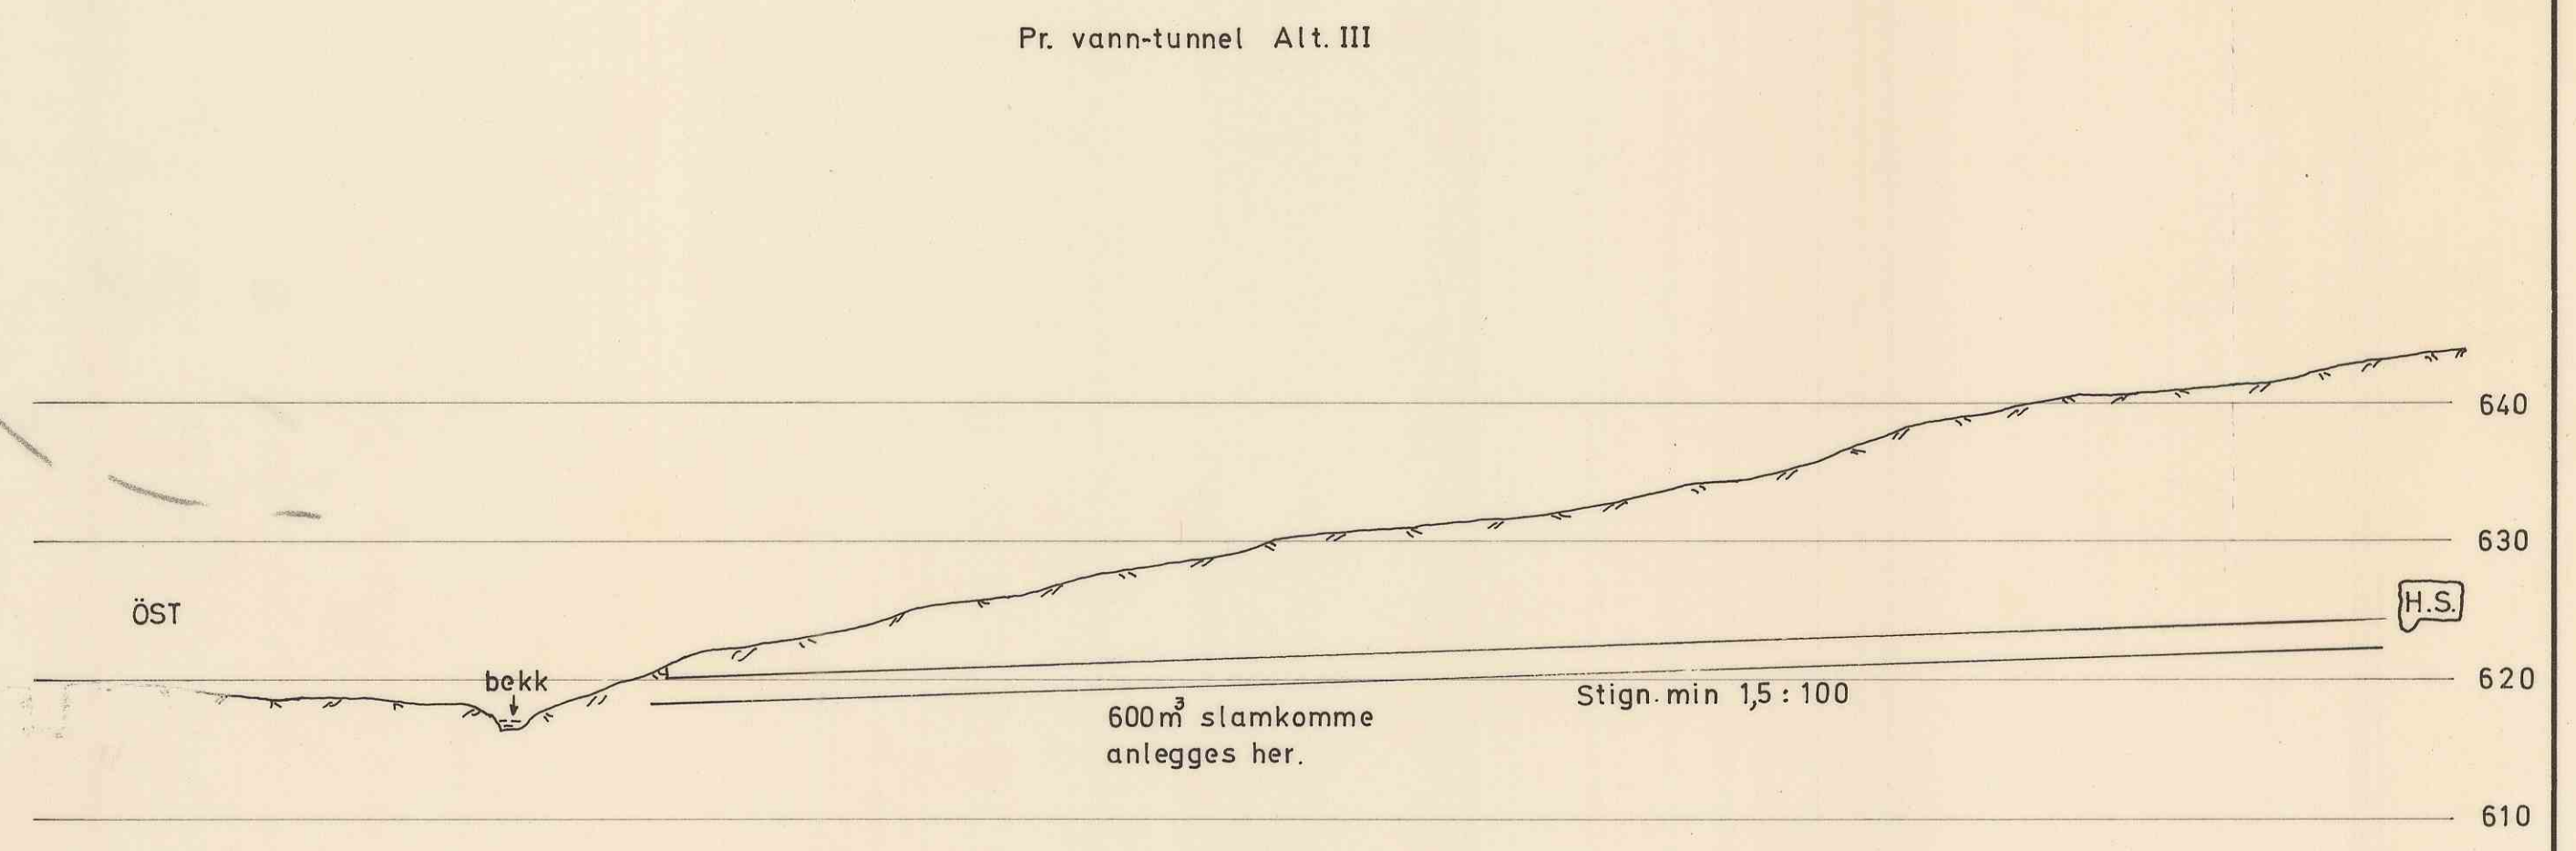

grense fylling tipp

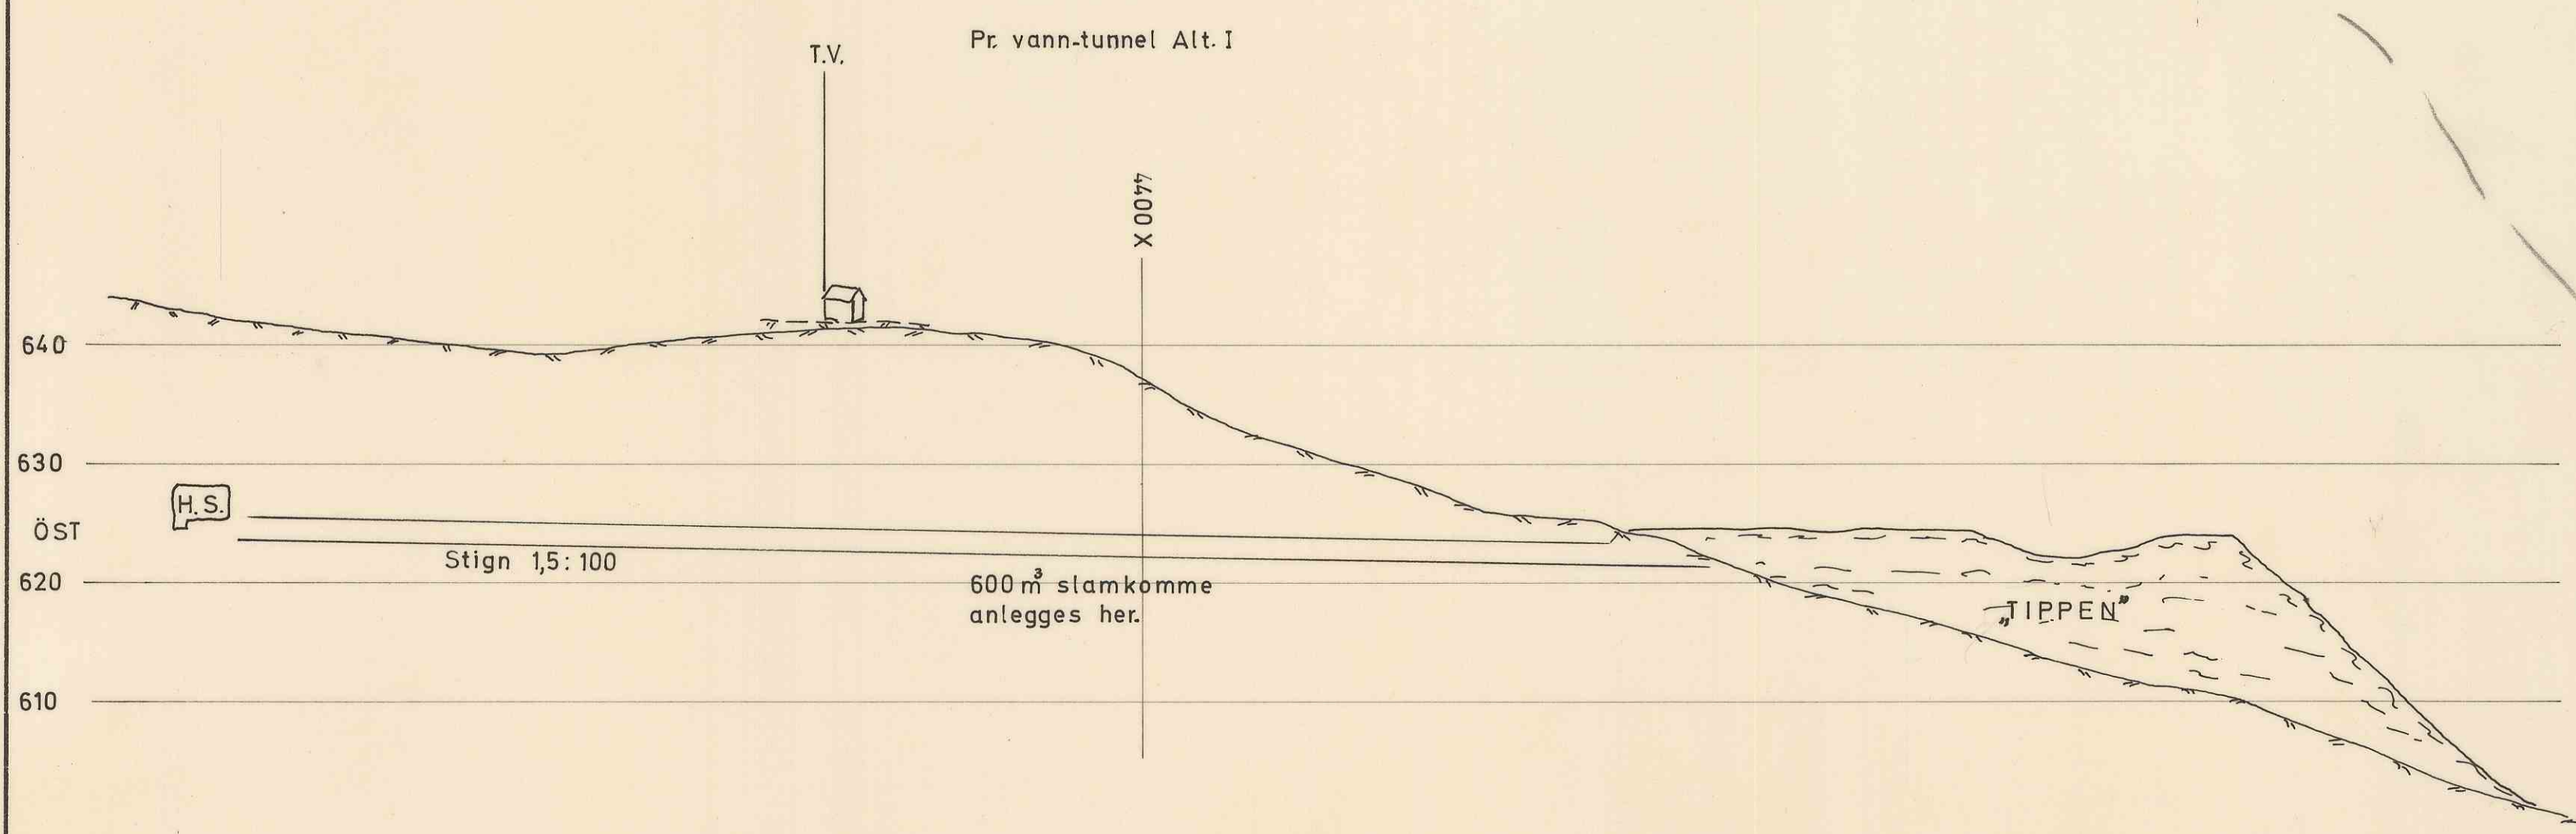

7319

Antall	Gjenstand	Nr.	Material	Anmerk.		
	FORSLAG TIL AVLÖPSTUNNEL FRA GRUBEN I HOVEDSTOLL. (Skissert).			Målestokk	Tegn.	25-5-70
				1:500	Trac.	
				Erstatning for:		
Dato	ELKEM SKOROVAS GRUBER			G-15A-41		
Forandr.				Erstattet av:		

15A-41