


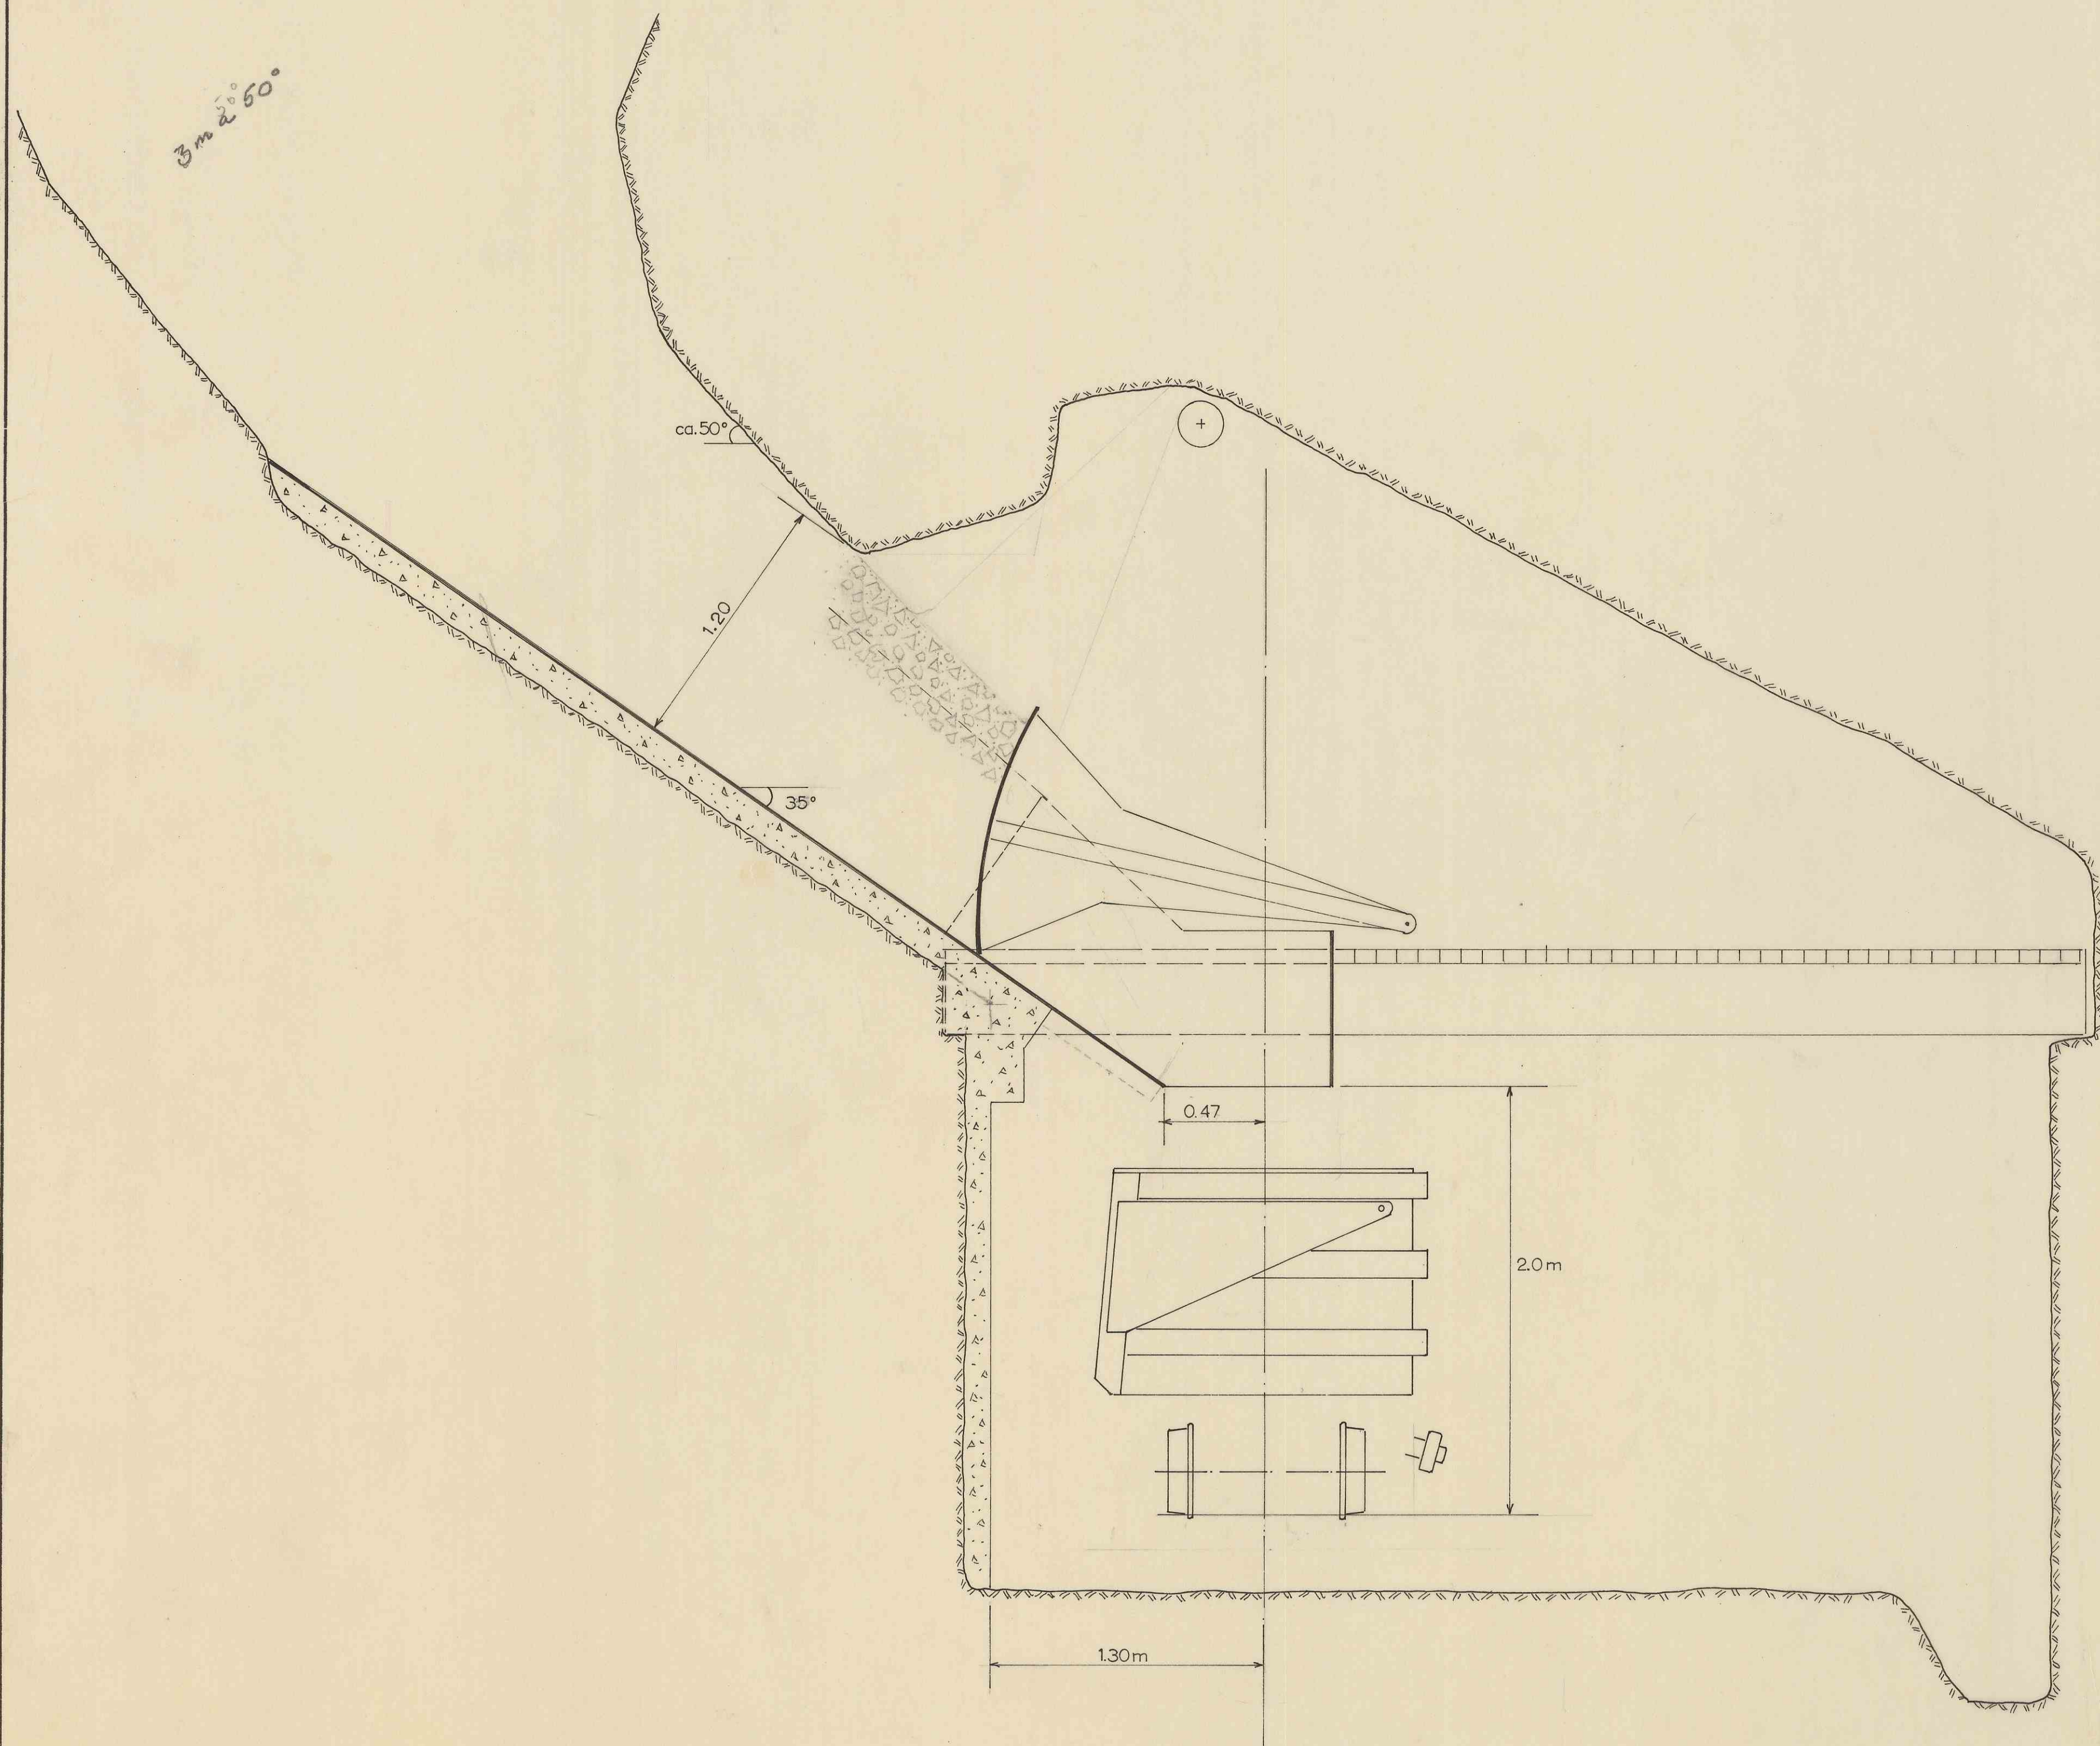

Antall	Gjenstand	Nr.	Material	Anmerk.		
				Målestokk	Tegn. $\frac{1}{4}$	1/2 - 1/4
	FYLLKASSE 60			1:20	Trac.	
	Mått 11-12-61			Erstatning for:		
Dato	Elektrokemisk A/S			G-15A-25		
Forandr.	Skovsøes Grube			Erstattet av:		