


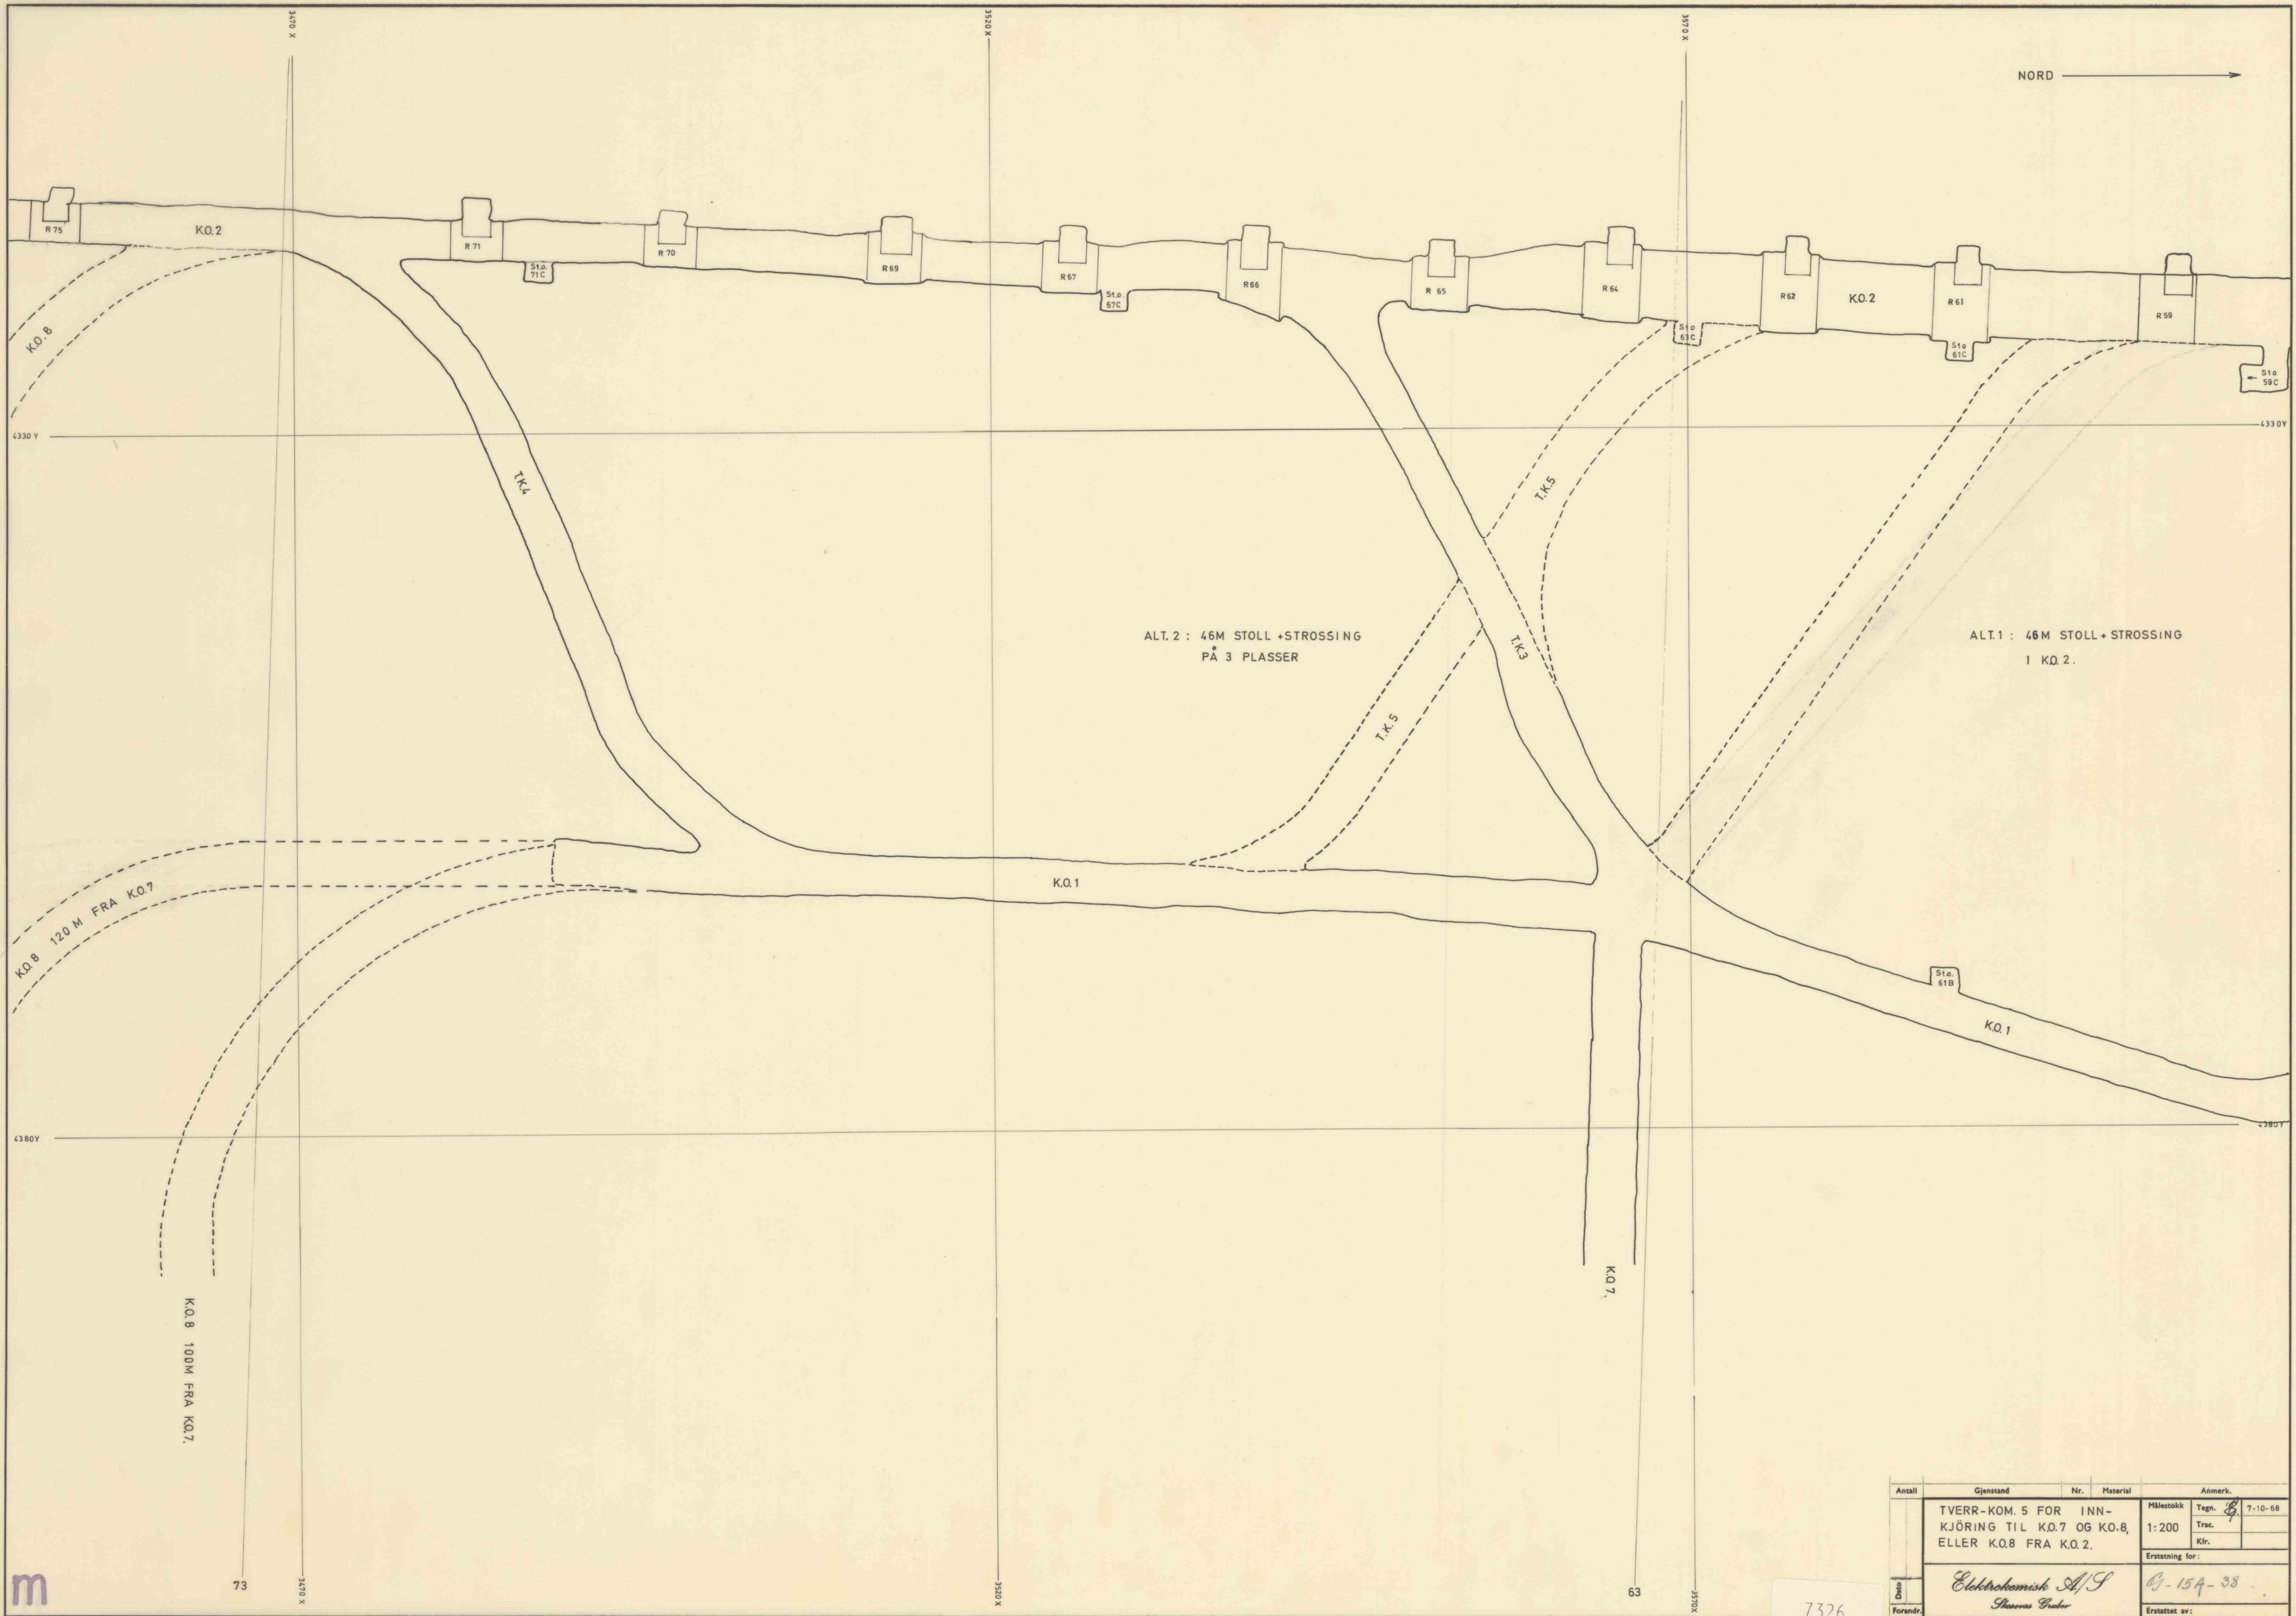

Antall	Gjenstand	Nr.	Material	Anmerk.
	TVERR-KOM. 5 FOR INN- KJØRING TIL K.O. 7 OG K.O. 8, ELLER K.O. 8 FRA K.O. 2.			Målestokk Tegn. 7-10-68 Trac. Kfr.
				Erstatning for:
				Erstattet av:

m

73

63

7326

(15A-38)

A 1