


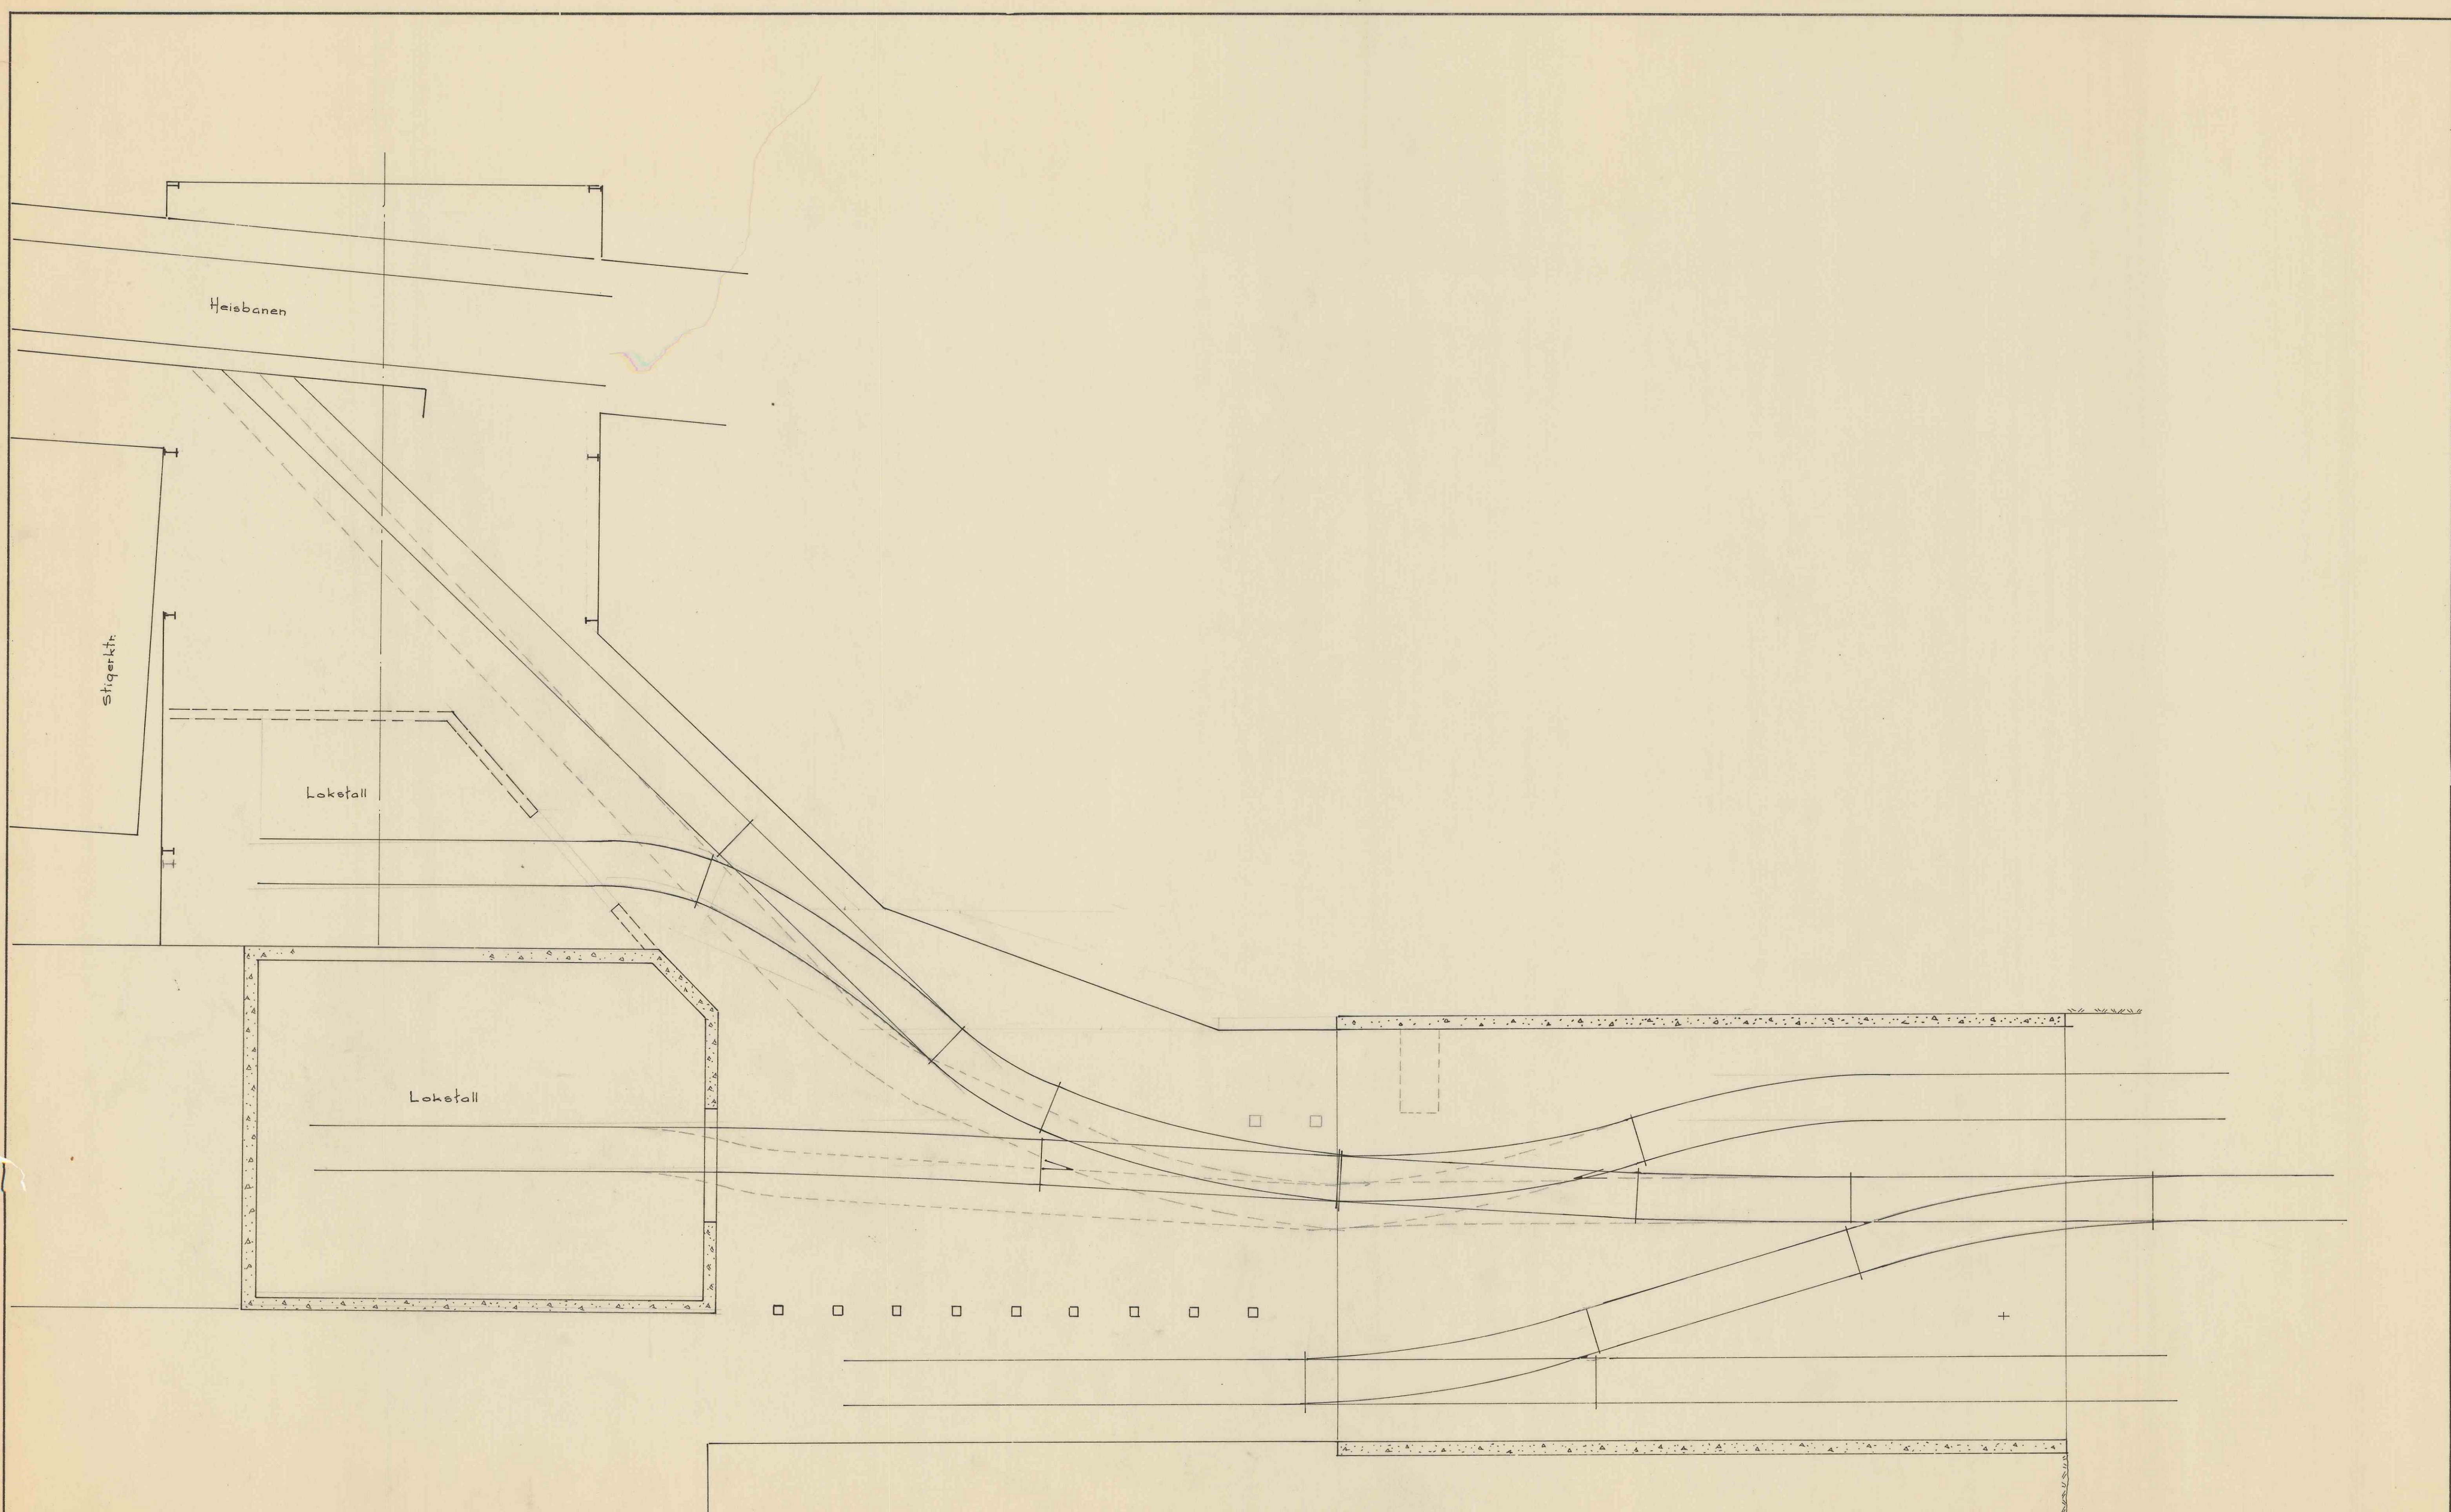

Antall		Gjenstand	Nr.	Material	Anmerk.	
		Sporarrangement Grubeåpningen			Målestokk 1:50	Tegn. <i>AG</i> 22/11-61
					Trac.	
					Kfr.	
					Erstatning for:	
Dire.		Elektrokemisk <i>AG</i>			<i>G-15A-26</i>	
Forandr.		Thorvald Gruber			Erstatet av:	

7341

m