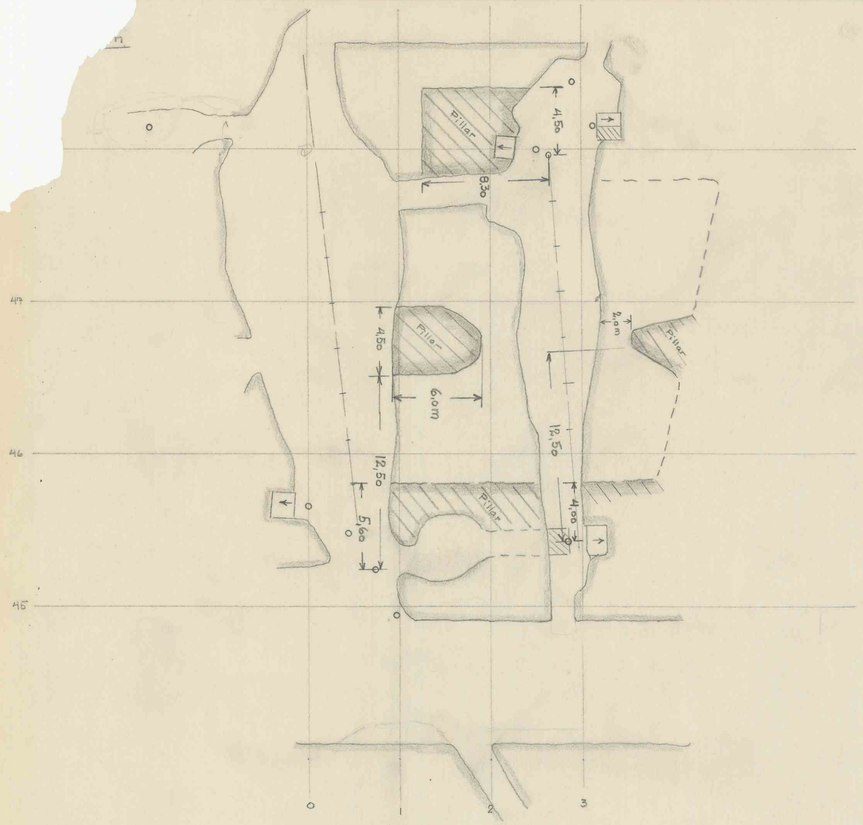

Profil 2 N-S

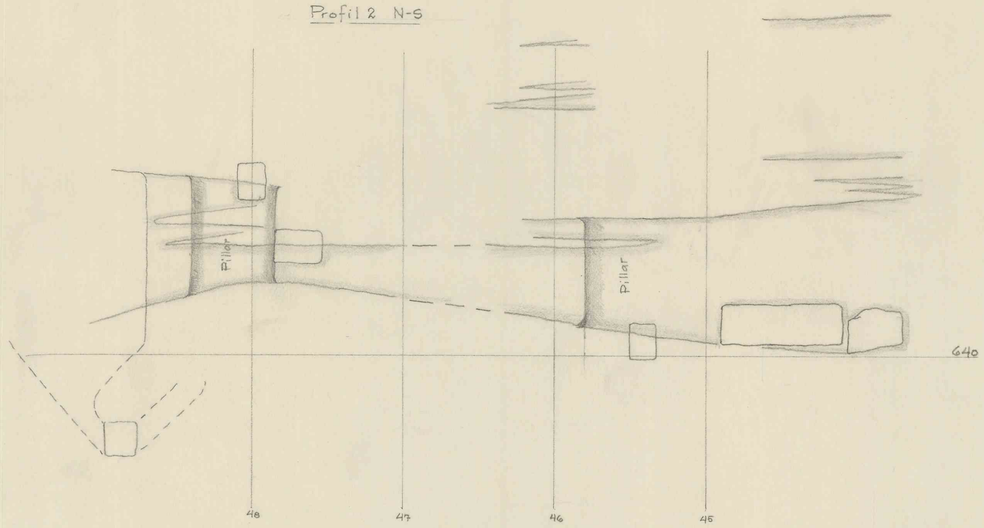

Pr. 1 N-S

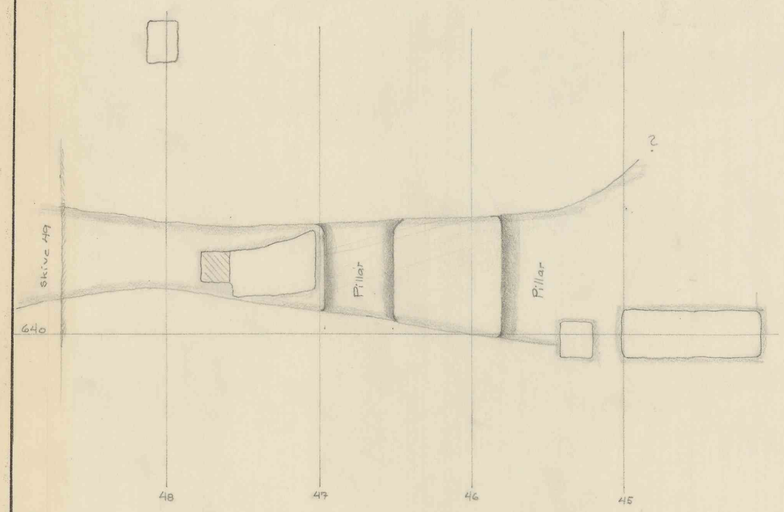

Pr. 48 Ø-V

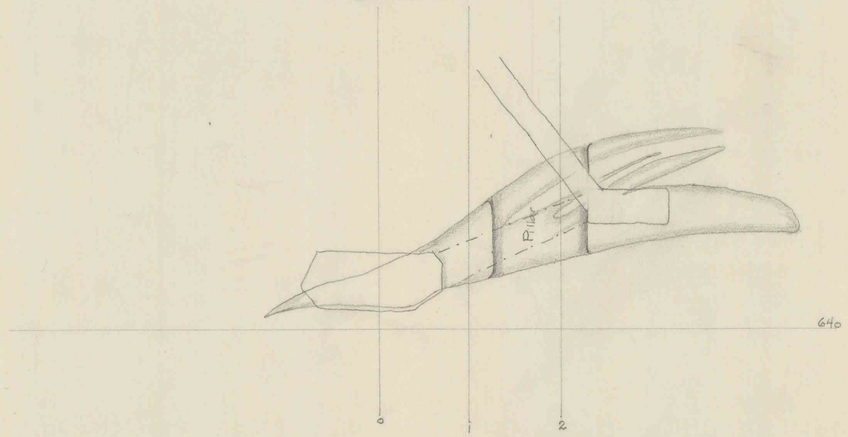

Pr. 46 Ø-V

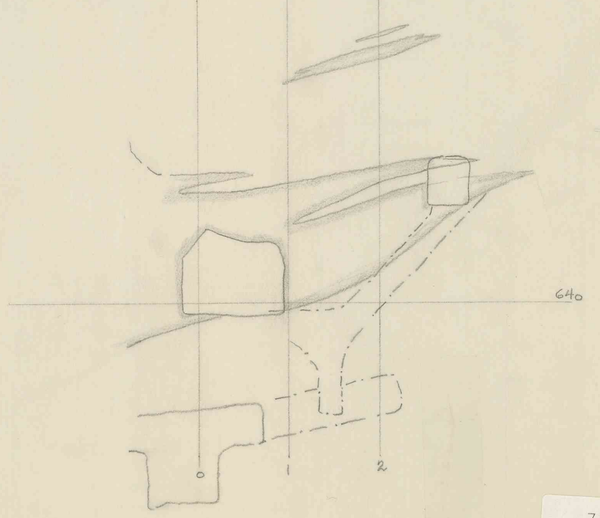

Sidestrosse Mel. etg. Pr. 48-46	Målestokk 1:200	Tegn. A.G.	8/9-58
		Trac.	
		Kfr.	
	Erstatning for:		
Elektrokemisk A/S Skorovas Gruber	G-15A-11		
	Erstattet av:		

7353

Format A.....

A.s Tanksp. A 1. 500. 11-57. Senne.