



Snitt B-B

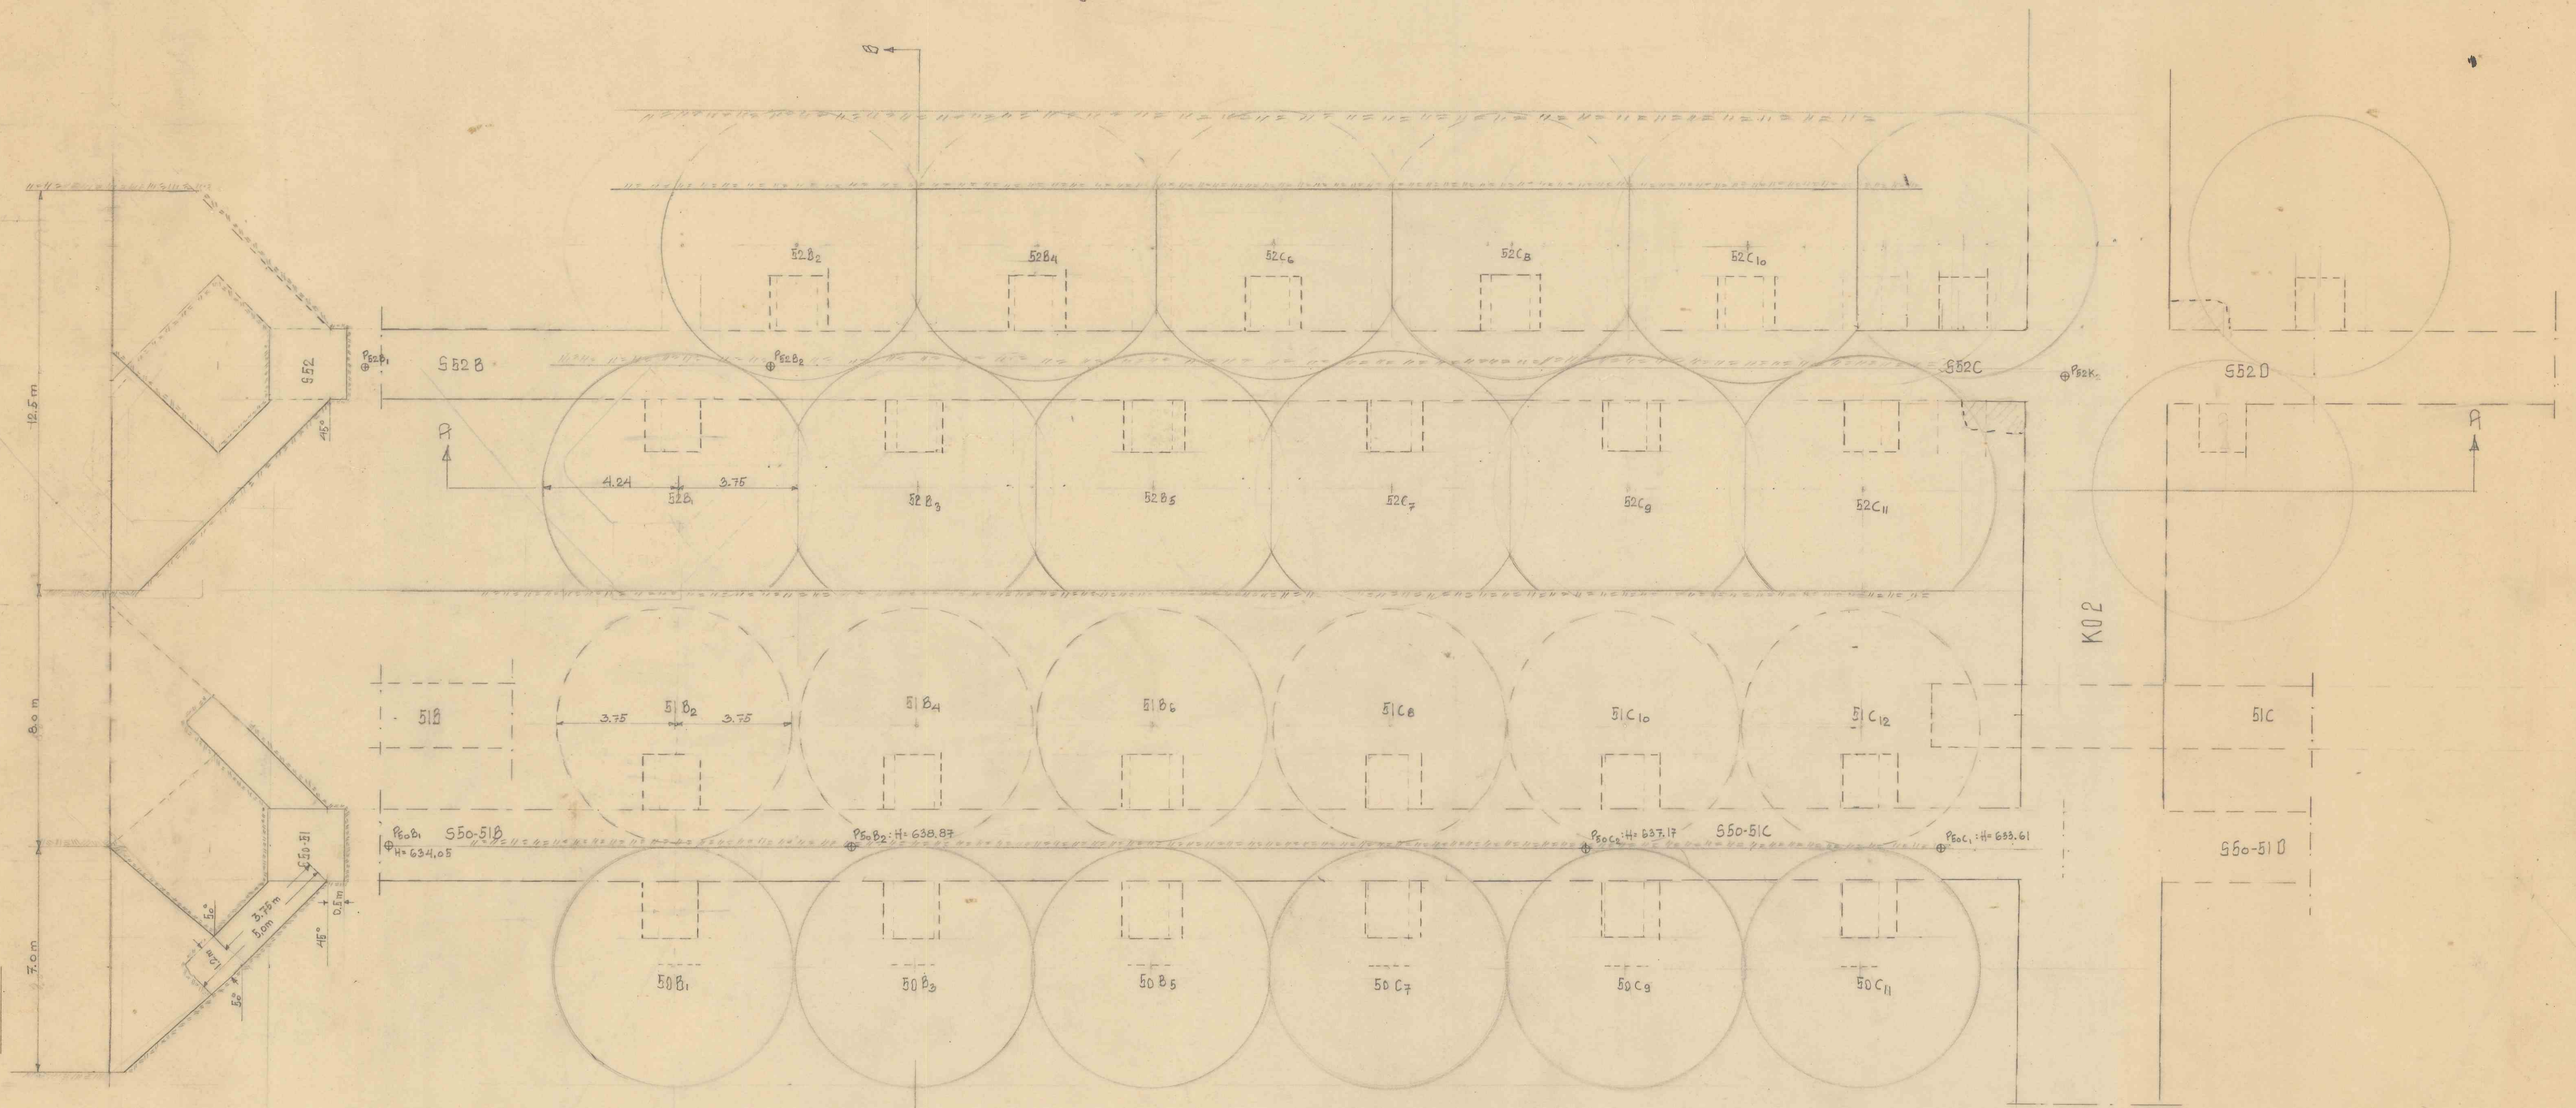

Snitt A-A

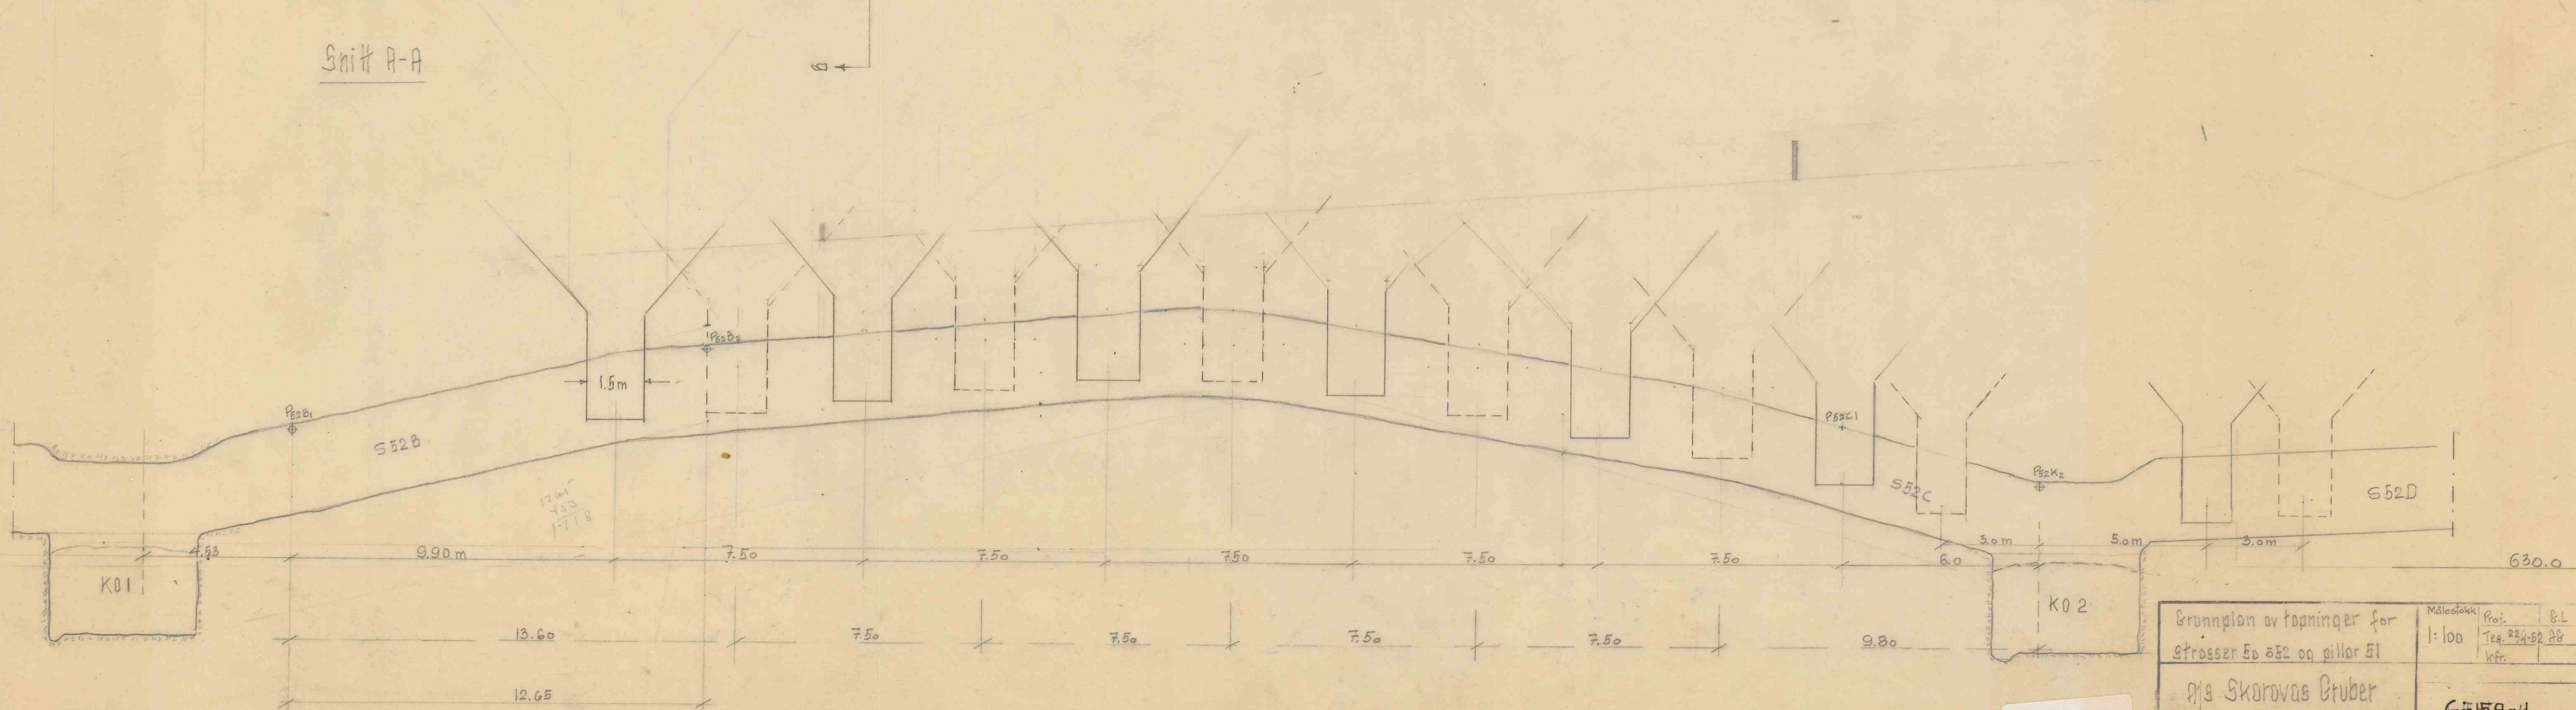

Grundplan av öppningar för strömmar S52 och pinnar S1		Målestokk 1:100	Proj. Teg. 22-52 AB	B.L. Kfr.
Hj. Skarvås Gruber		GEBR-4		
Etableret av: Format A1				

7357