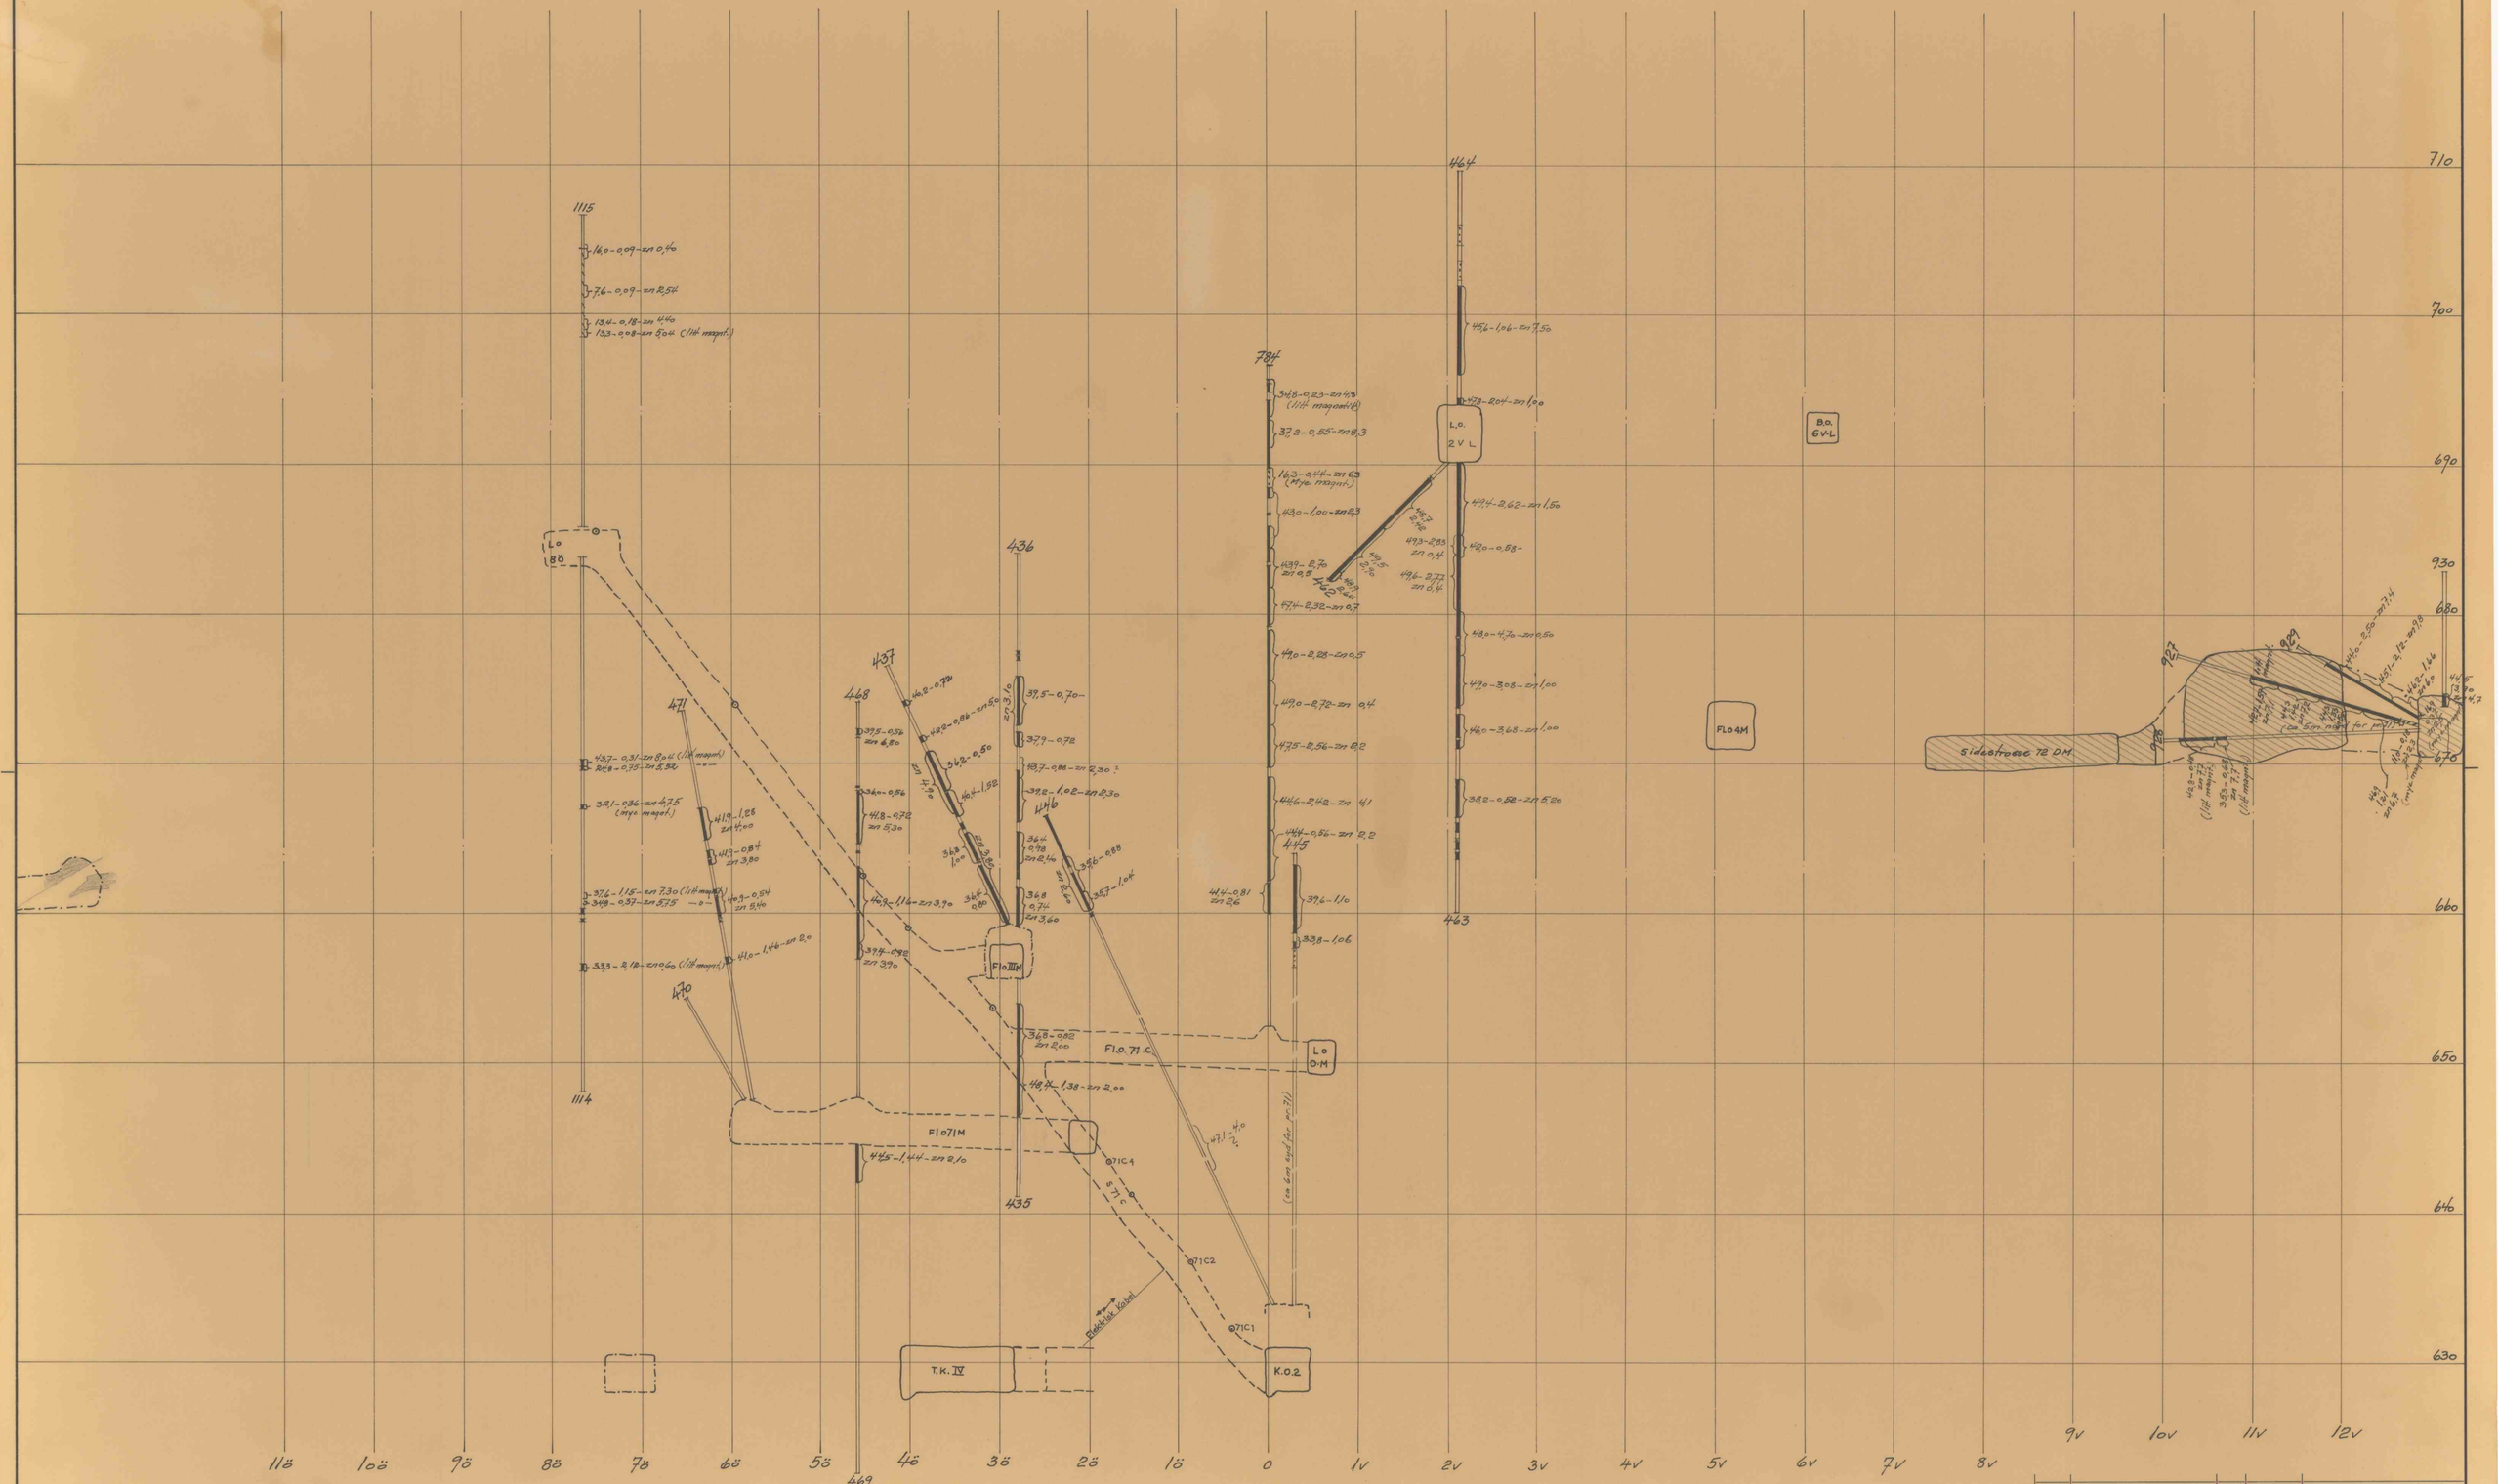

Profil 71 ö-v	Målestokk 1:200	Tegn.	
		Trac.	27/4-87
		Kfr.	6/11-72
ELKEM AS SKOROVAS GRUBER	Erstatning for:		
	Erstattet av:		

7422

A ≈ Tørrkopi 300. A 1. U 9 gl. 3-70. Sentrum Trykkeri.