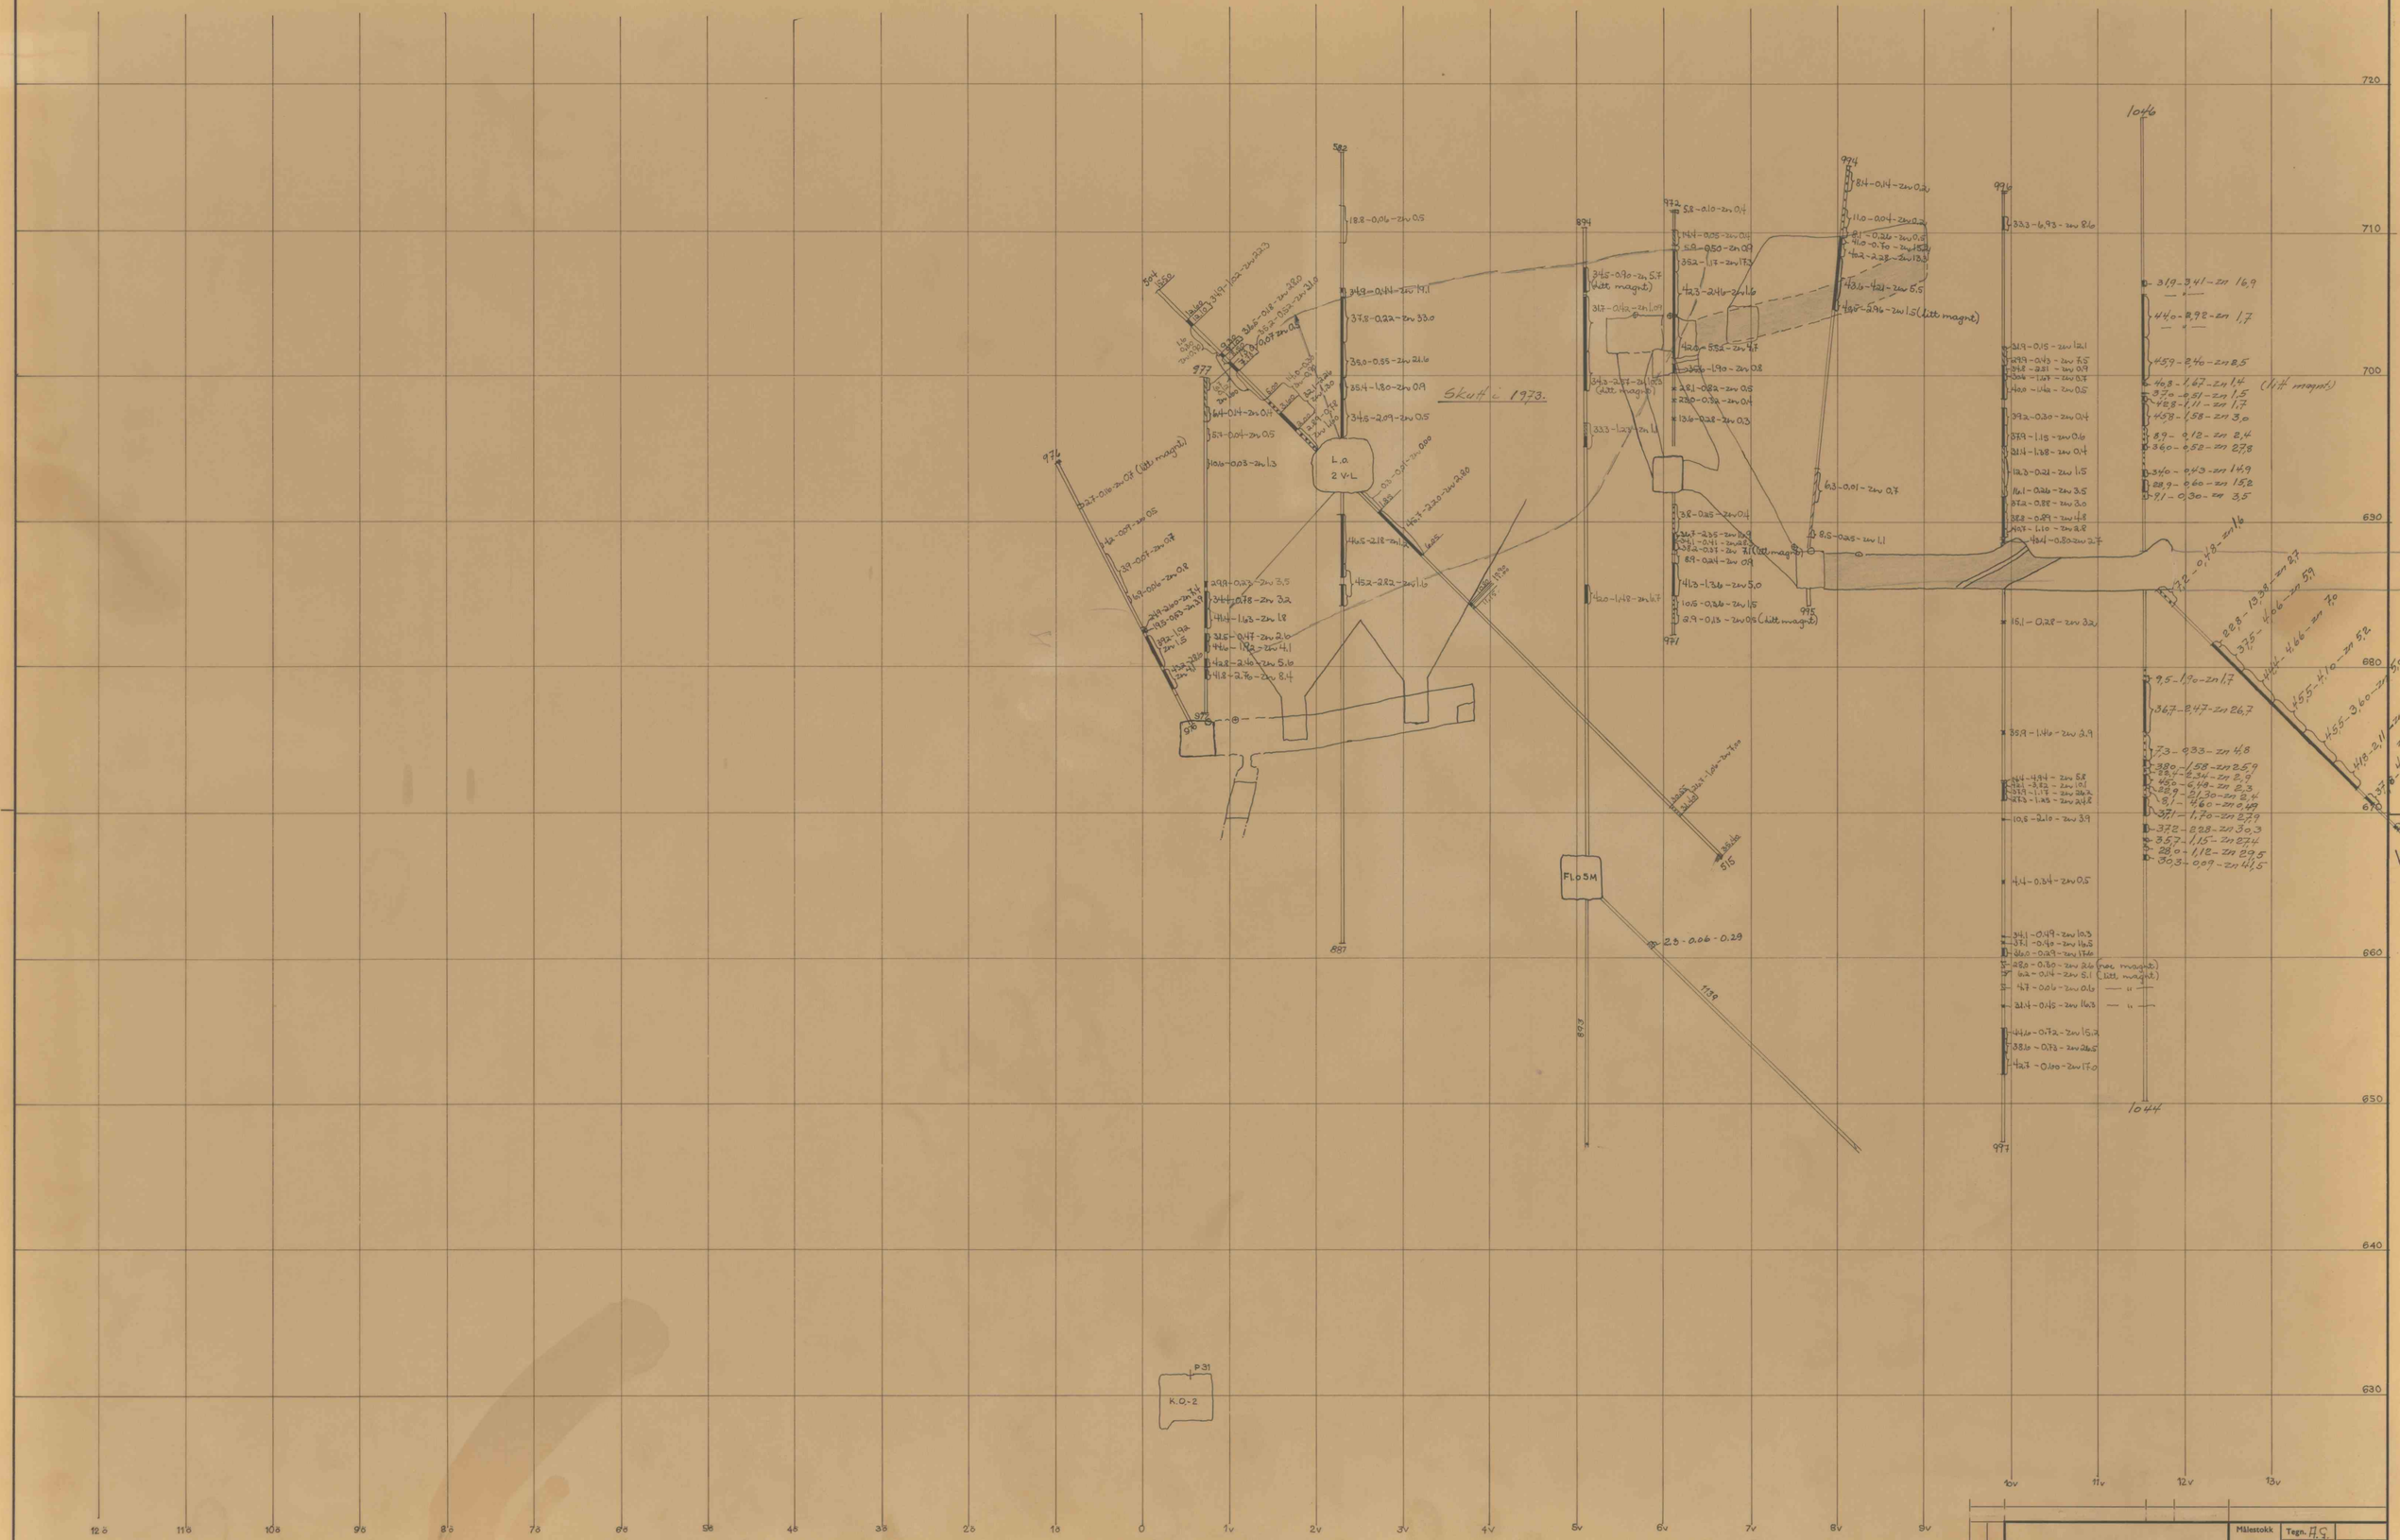

Profil 79 ö-v	Målestokk 1:200	Tegn. A.S.	
		Trac. B.H.	Juli-71
		Kfr.	
ELKEM AS SKOROVAS GRUBER	Erstatning for:		
	G-16-107		
	Erstattet av:		

7425

A s Terrkopi 300. A 1. U 9 gl. 3-70. Sentrum