


Cutoff 1% Cu+Zn

For 500-533 188-017-2109
 541-5035 322-151-2018
 188-017-2109 (H. H. H. H.)
 541-5035 322-151-2018
 NR 105 V

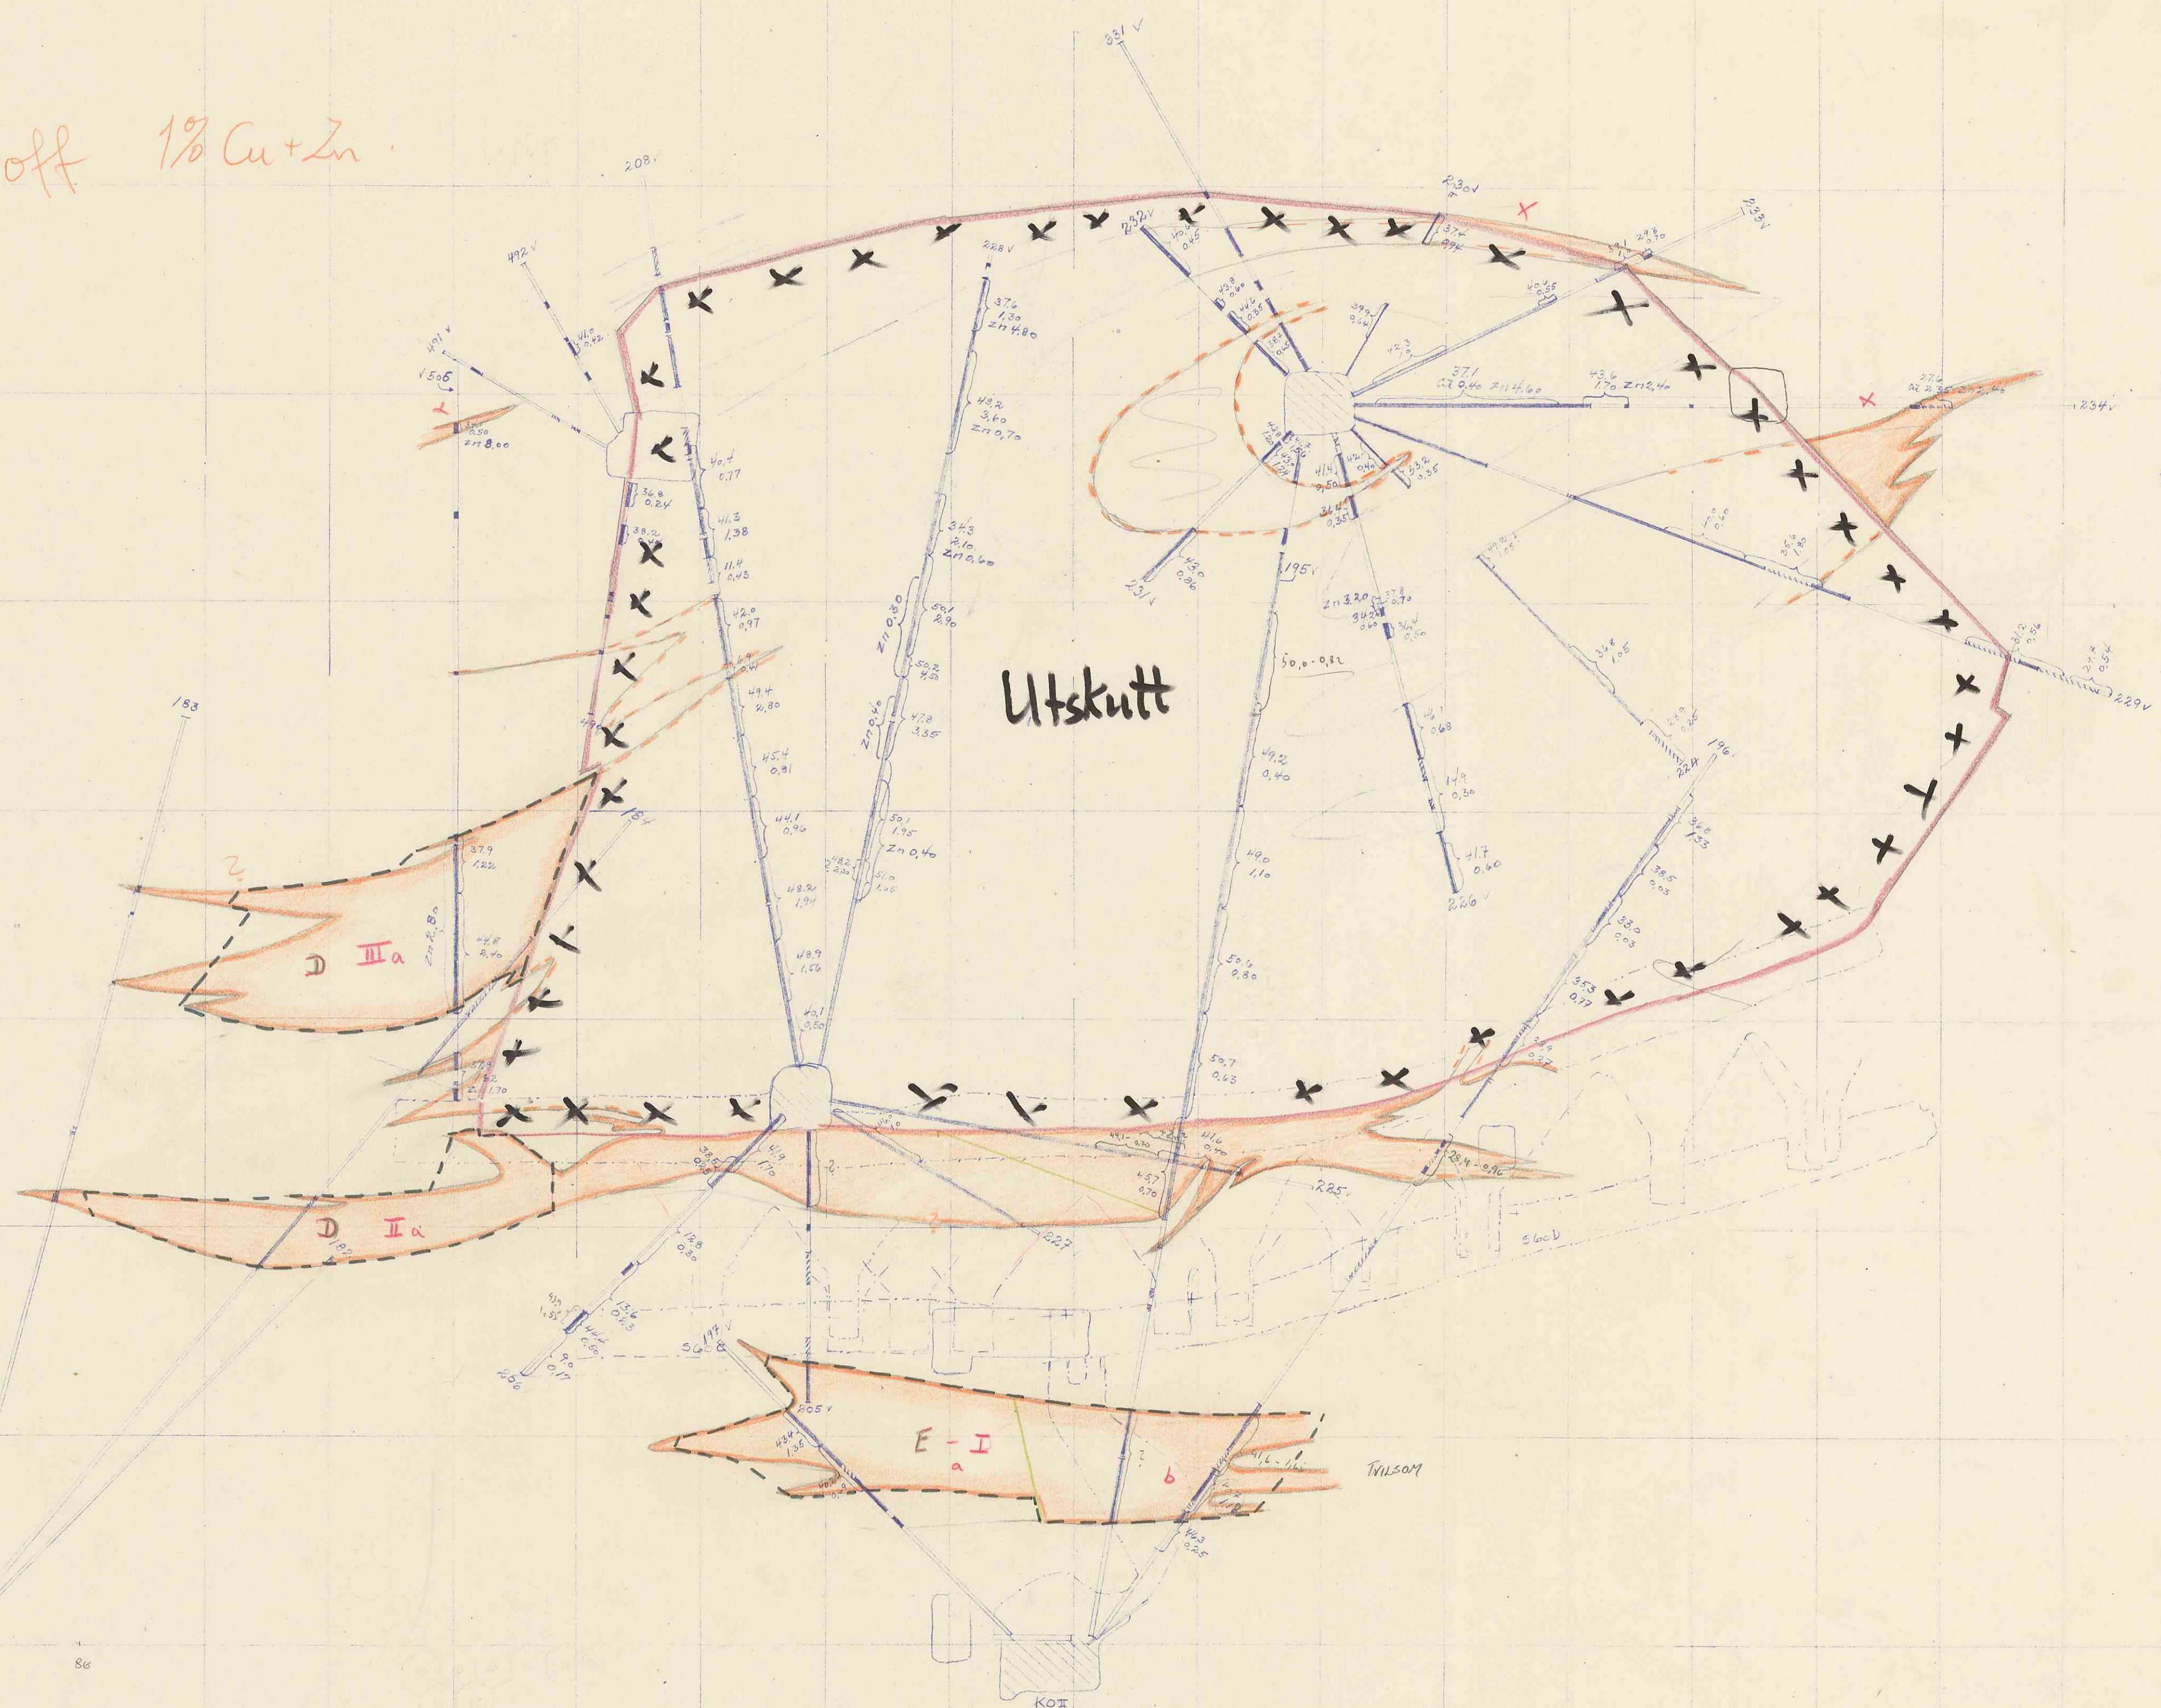

7783

Målestok		Tegn. 3/1-85 AG	
1:200		Trac. Kfr.	
Erställt för:		G-16-153	
Erställt av:			

Profil 60 ö-v

Elektrokemisk
 Thorstens Gruber