


Pillar (sydöstra)

Cut off 1% Zn + Cu
+ Cut off 0.7% Zn + Cu

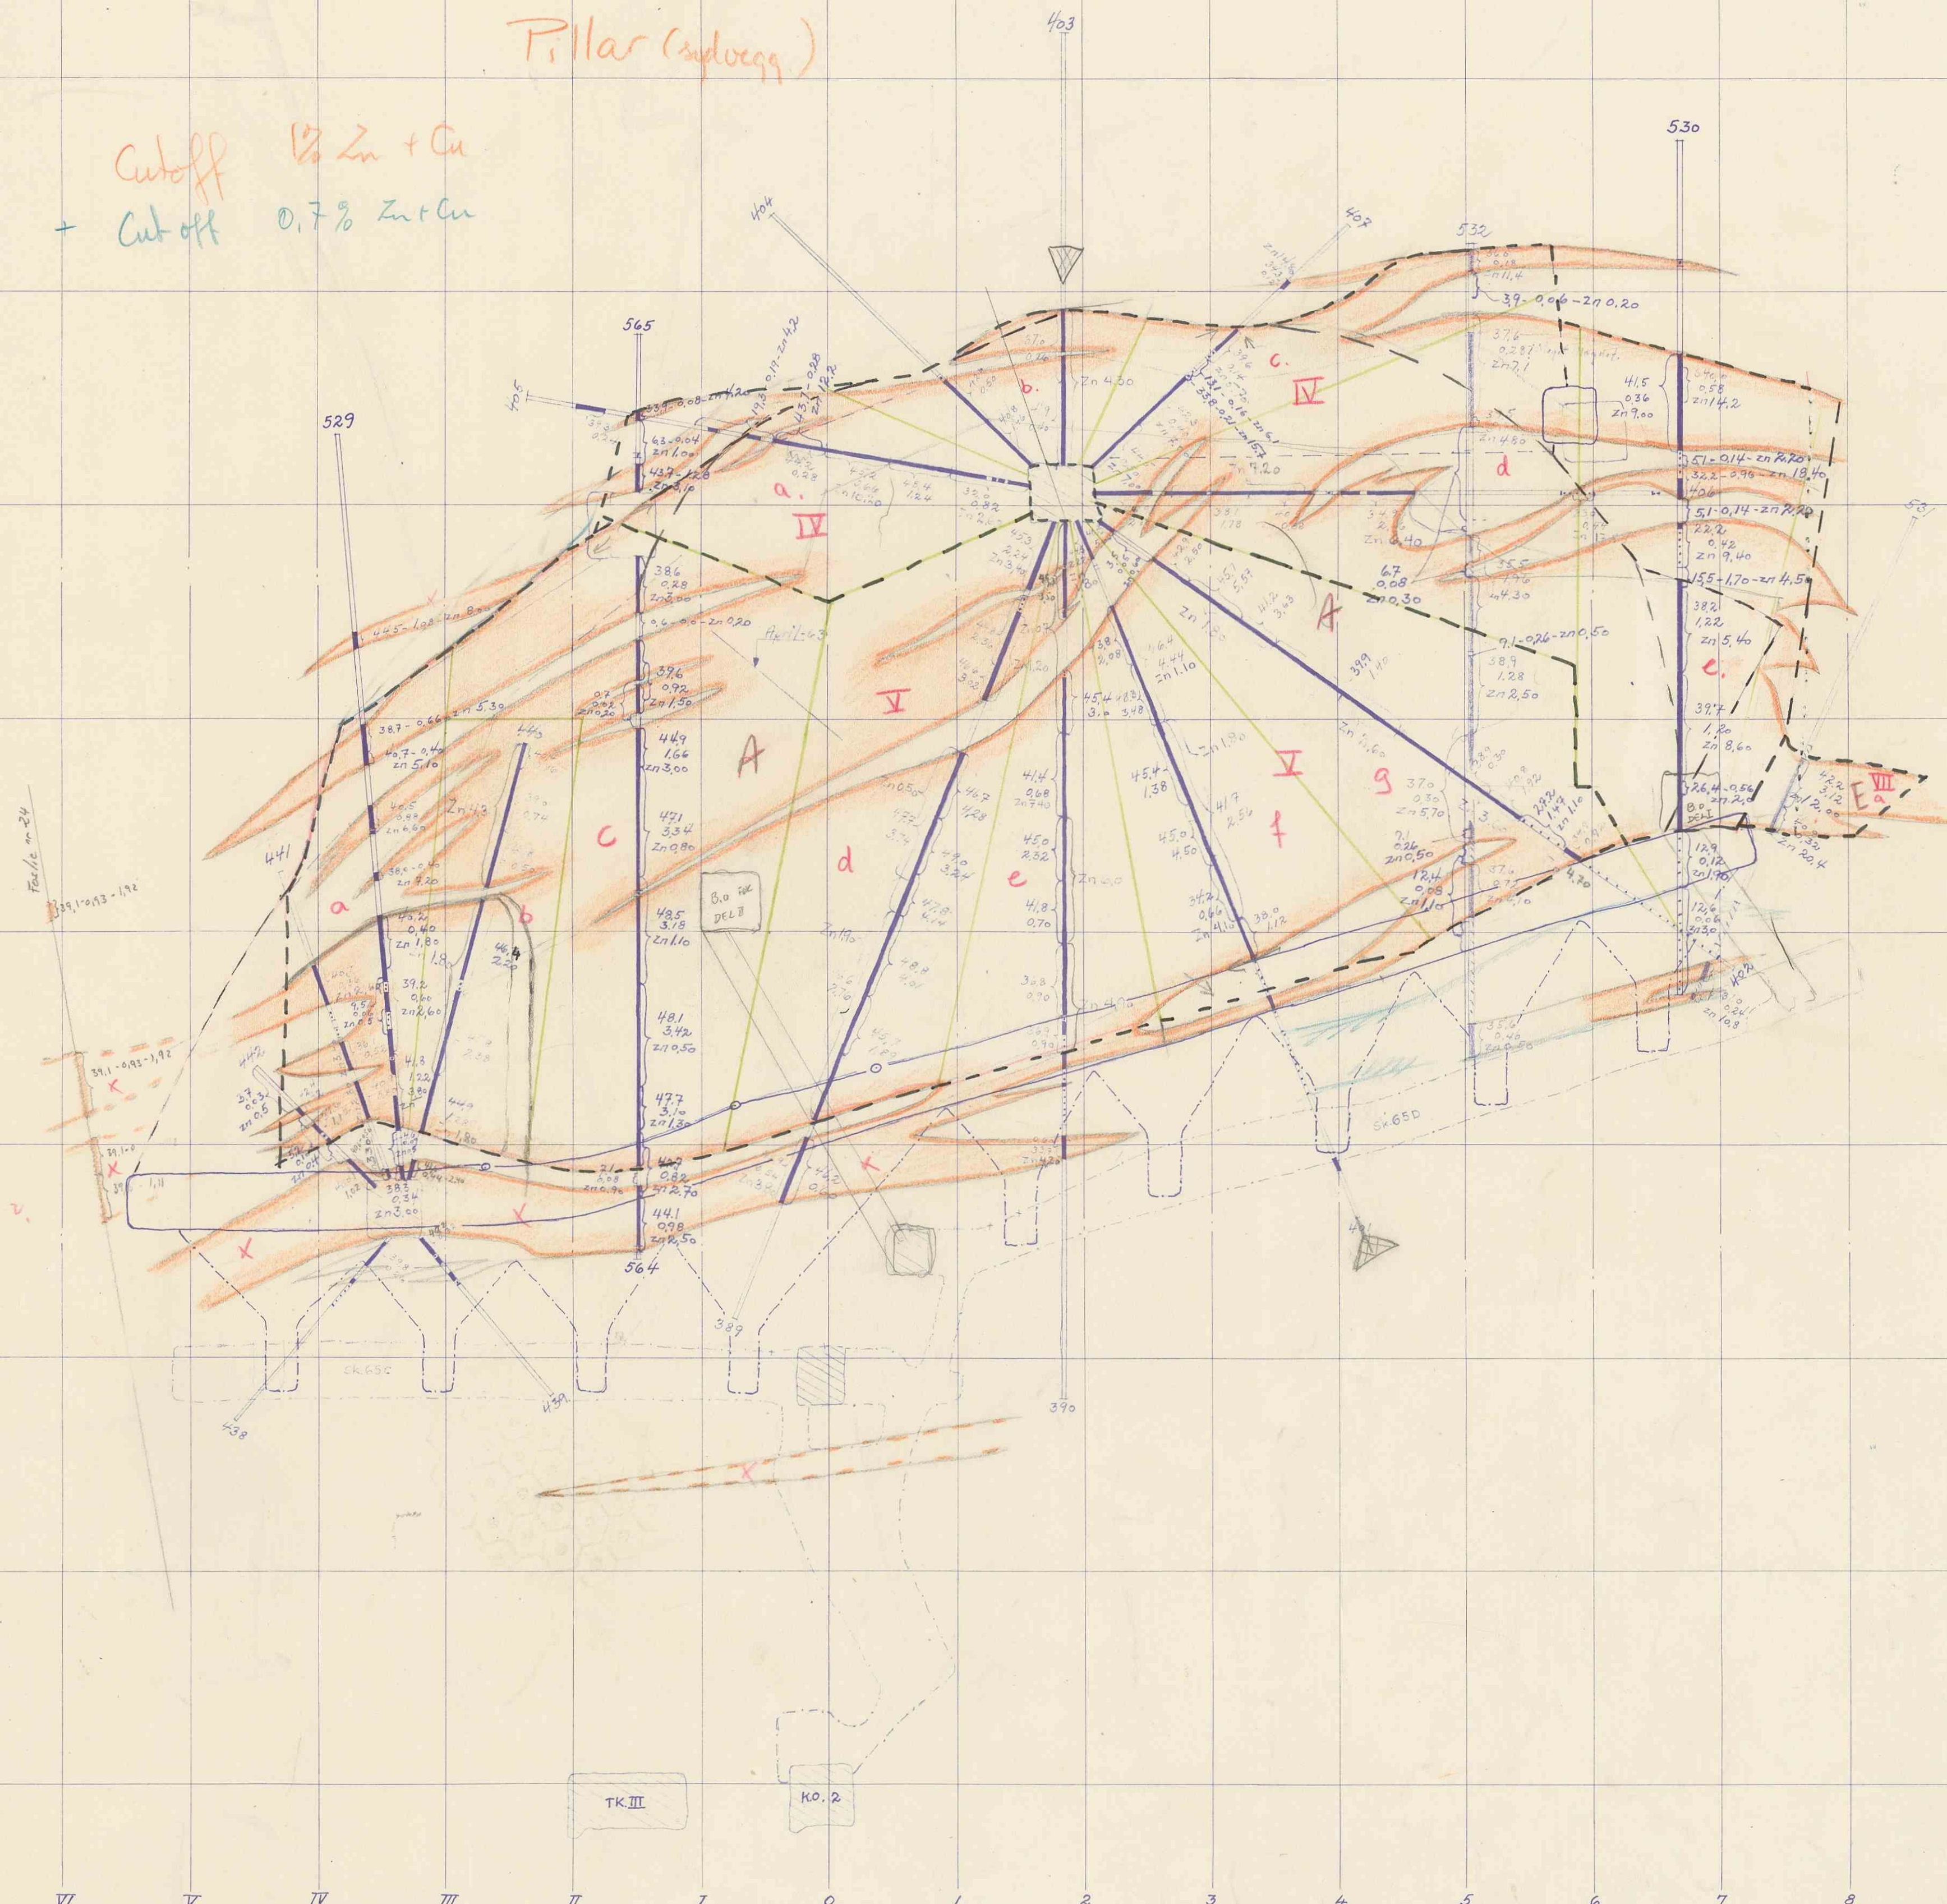

7789

Profil 65 ö-v

Elektrokemisk
Skovens Grunder

Målestok	Tegn. A. G.
1:200	Trac. A. G.
Kfr. "	7/12
Erstättning för:	Cs-16-105
Erstättet av:	

2115
2400 m - 0.29