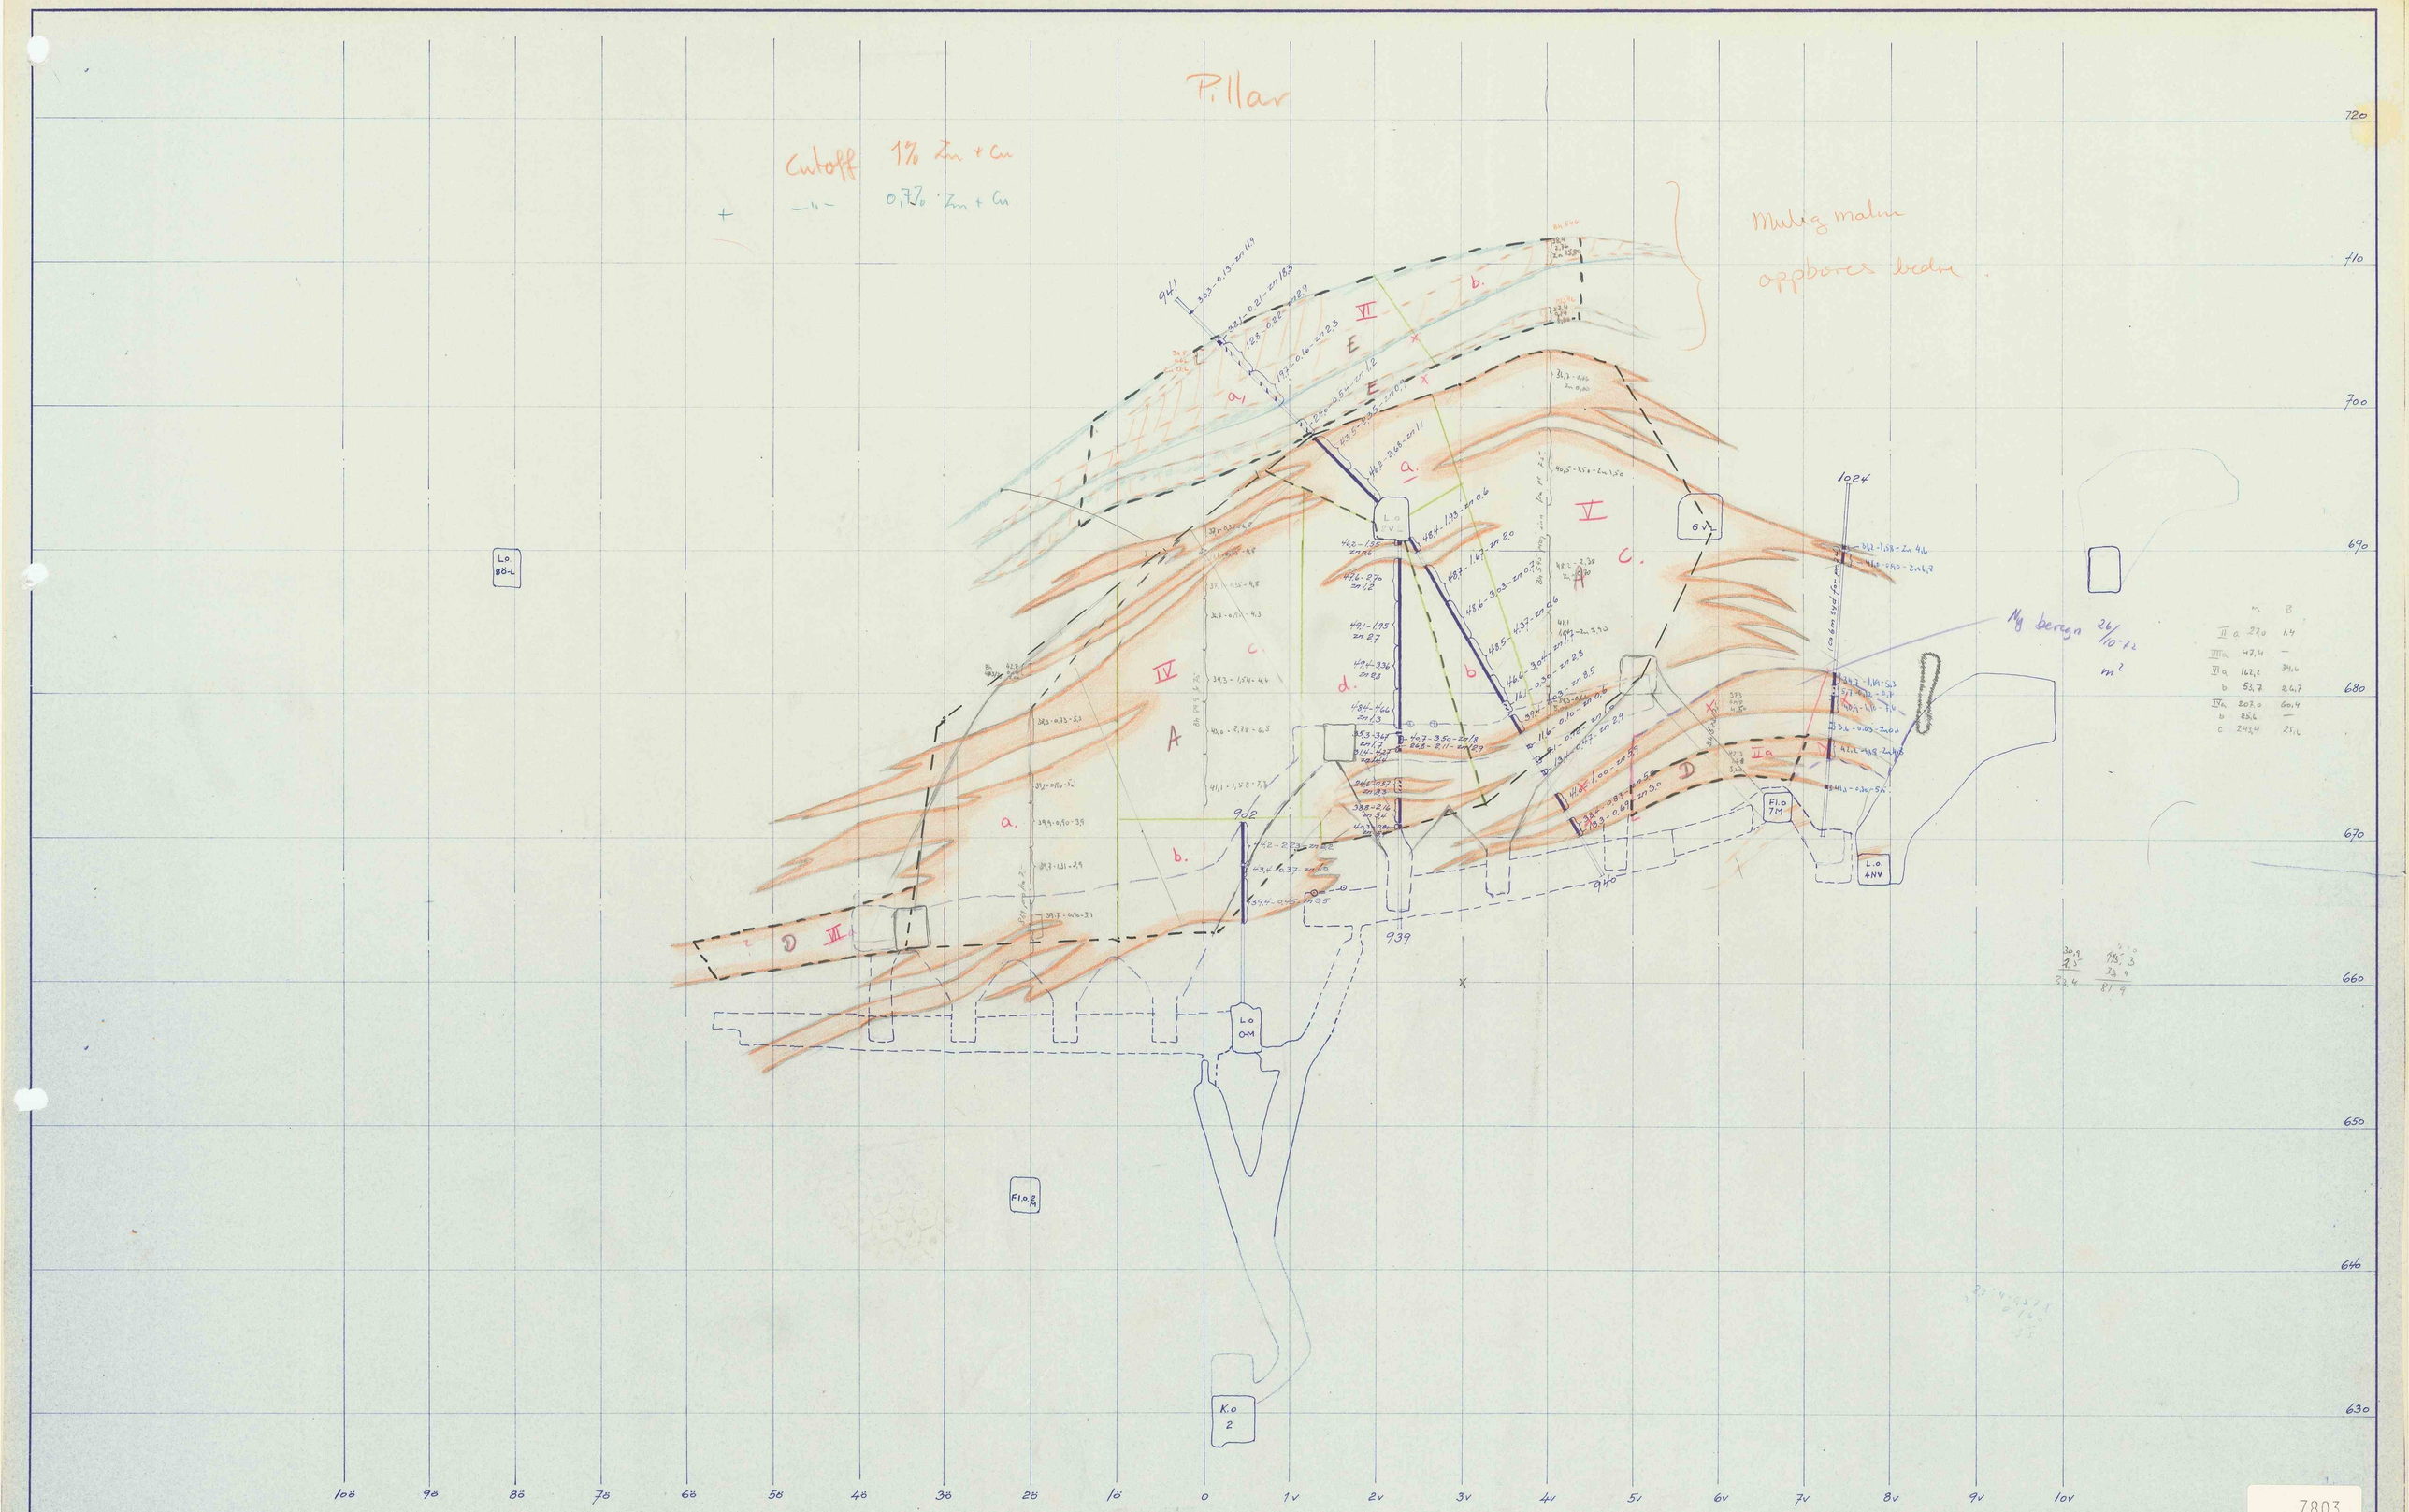

7803

Profil 74 ö-v	Målestokk 1:200	Tegn. Trac. Kfr.	8/1-68
		Erstatning for:	
Elektrokemisk A/S Sunndalsøra Gruber		Gj- 16-233	
		Erstattet av:	

A 1