


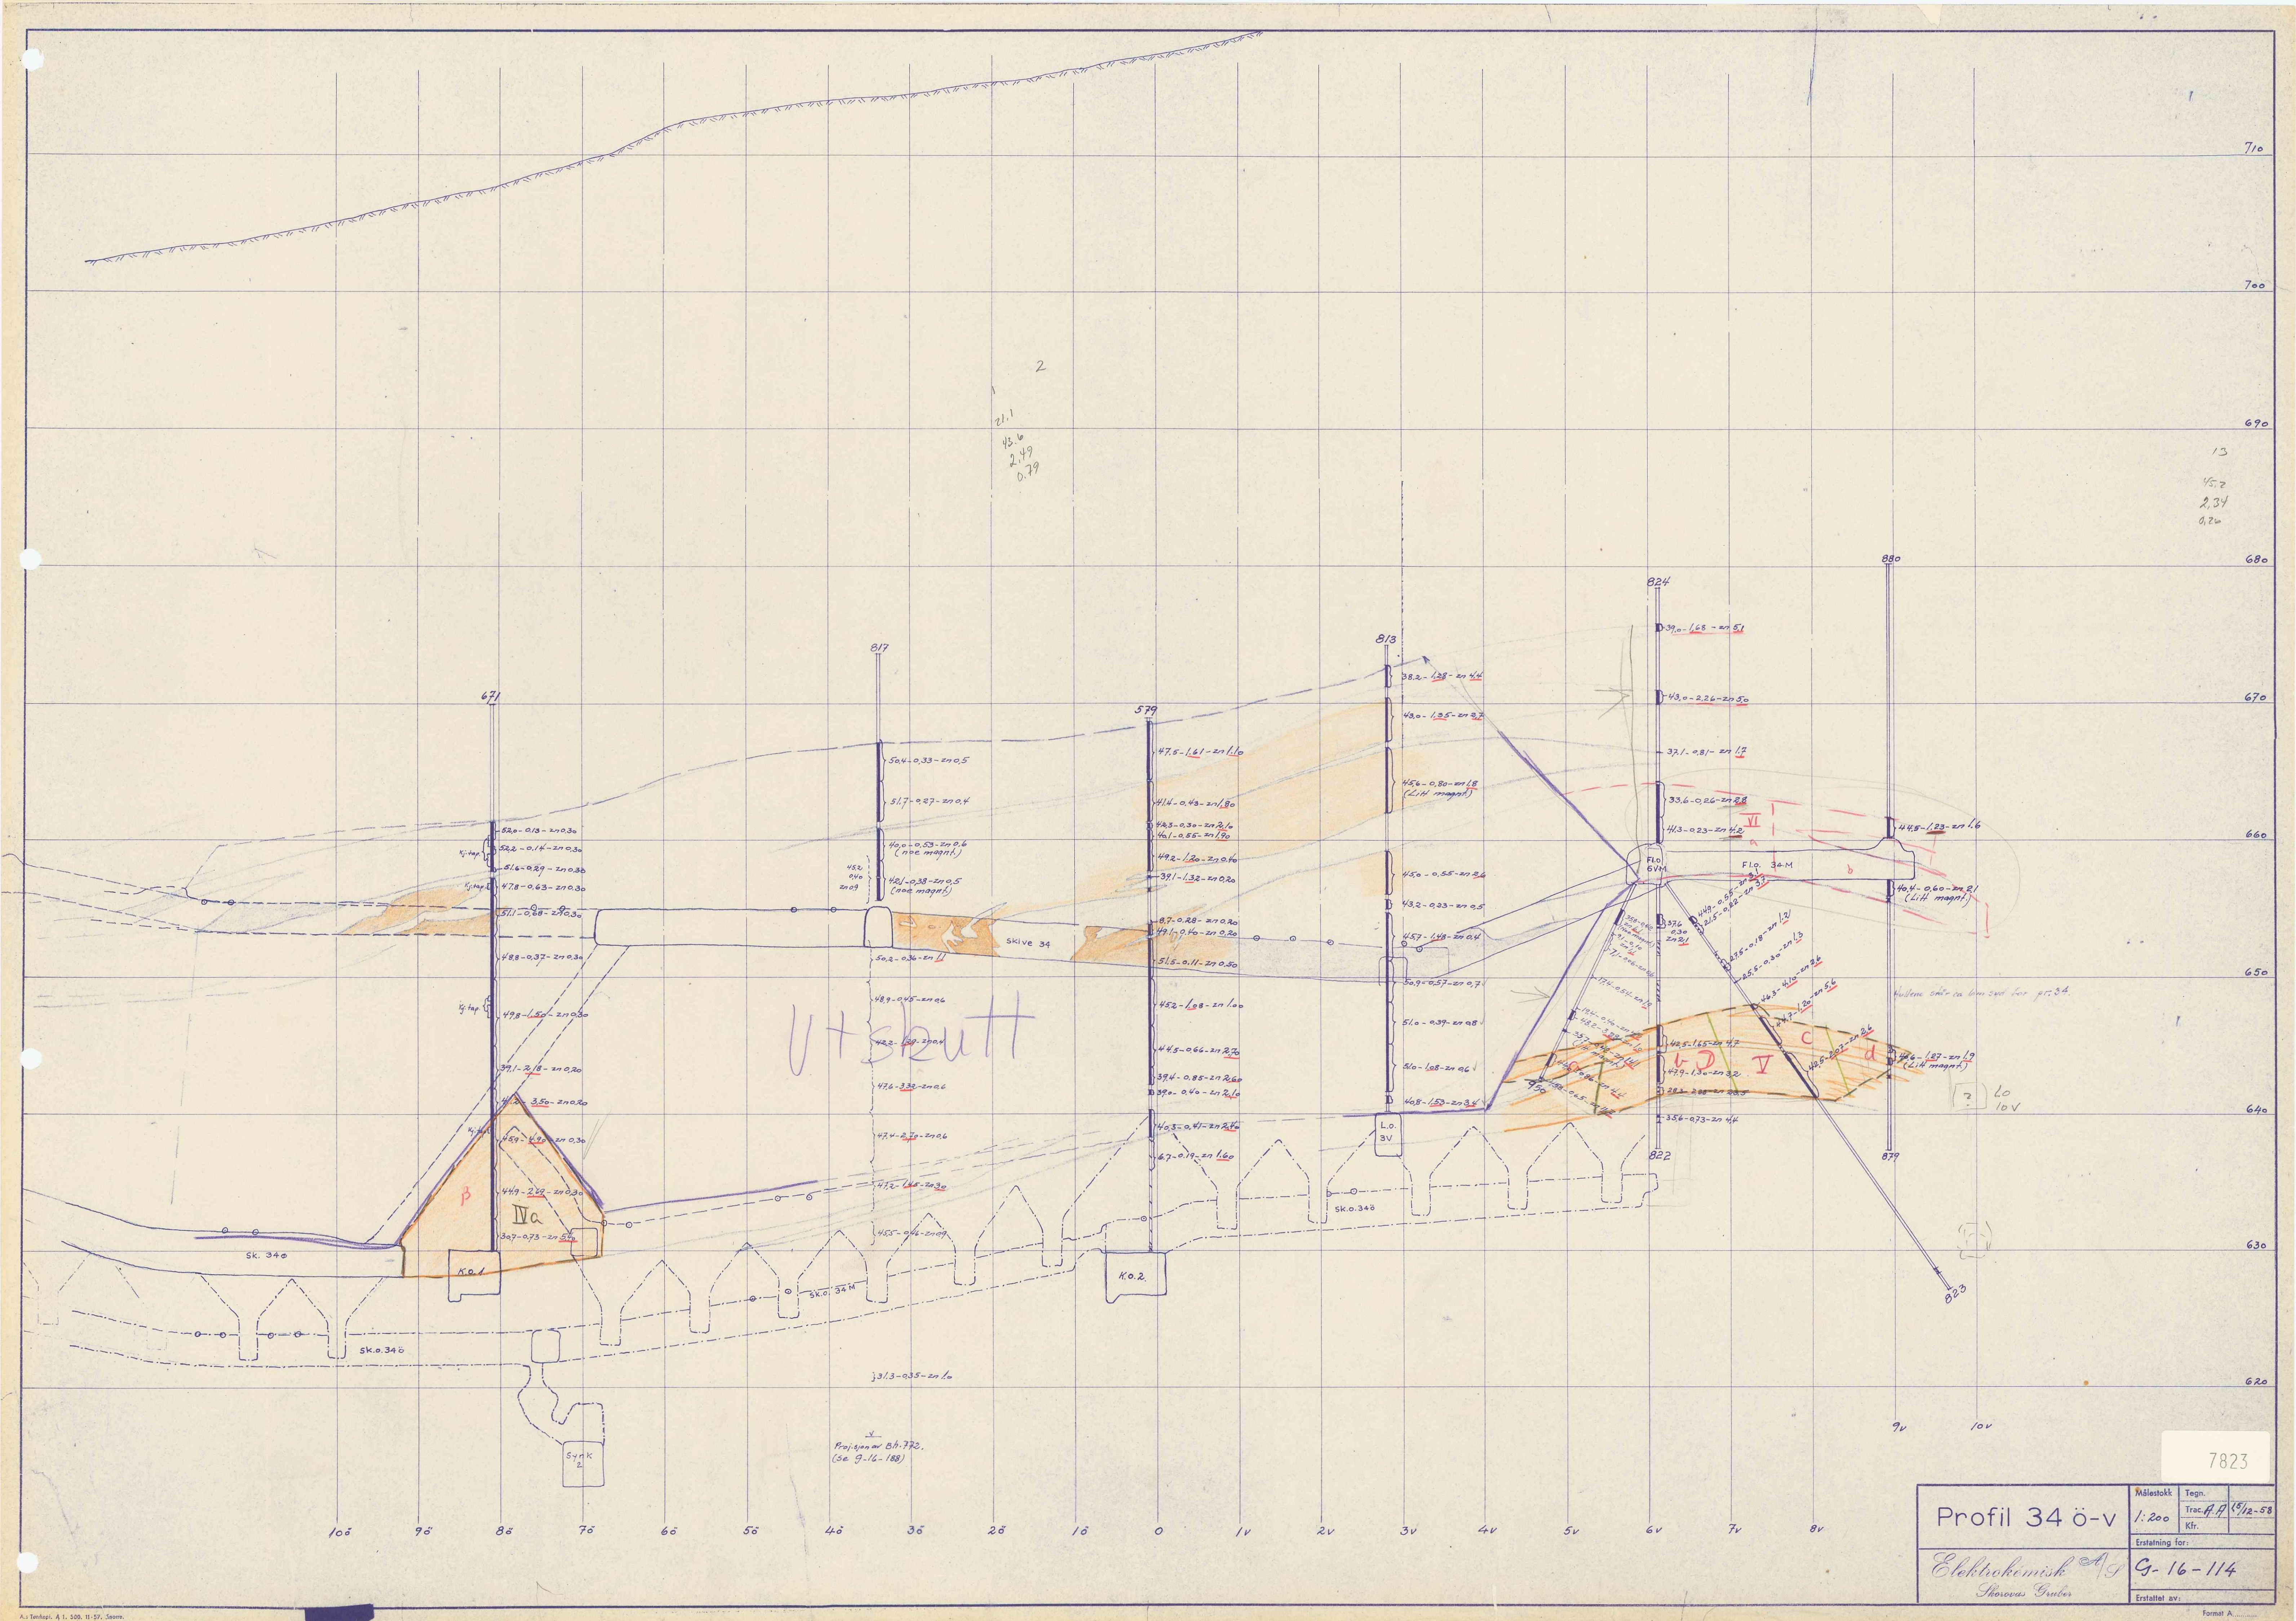

7823	
Profil 34 ö-v	
Målestokk 1:200	Tegn. Kfr. 15/12-58
Erfattet av: G-16-114	
Erfattet av:	

Elektrokemisk
Horsens Gruber