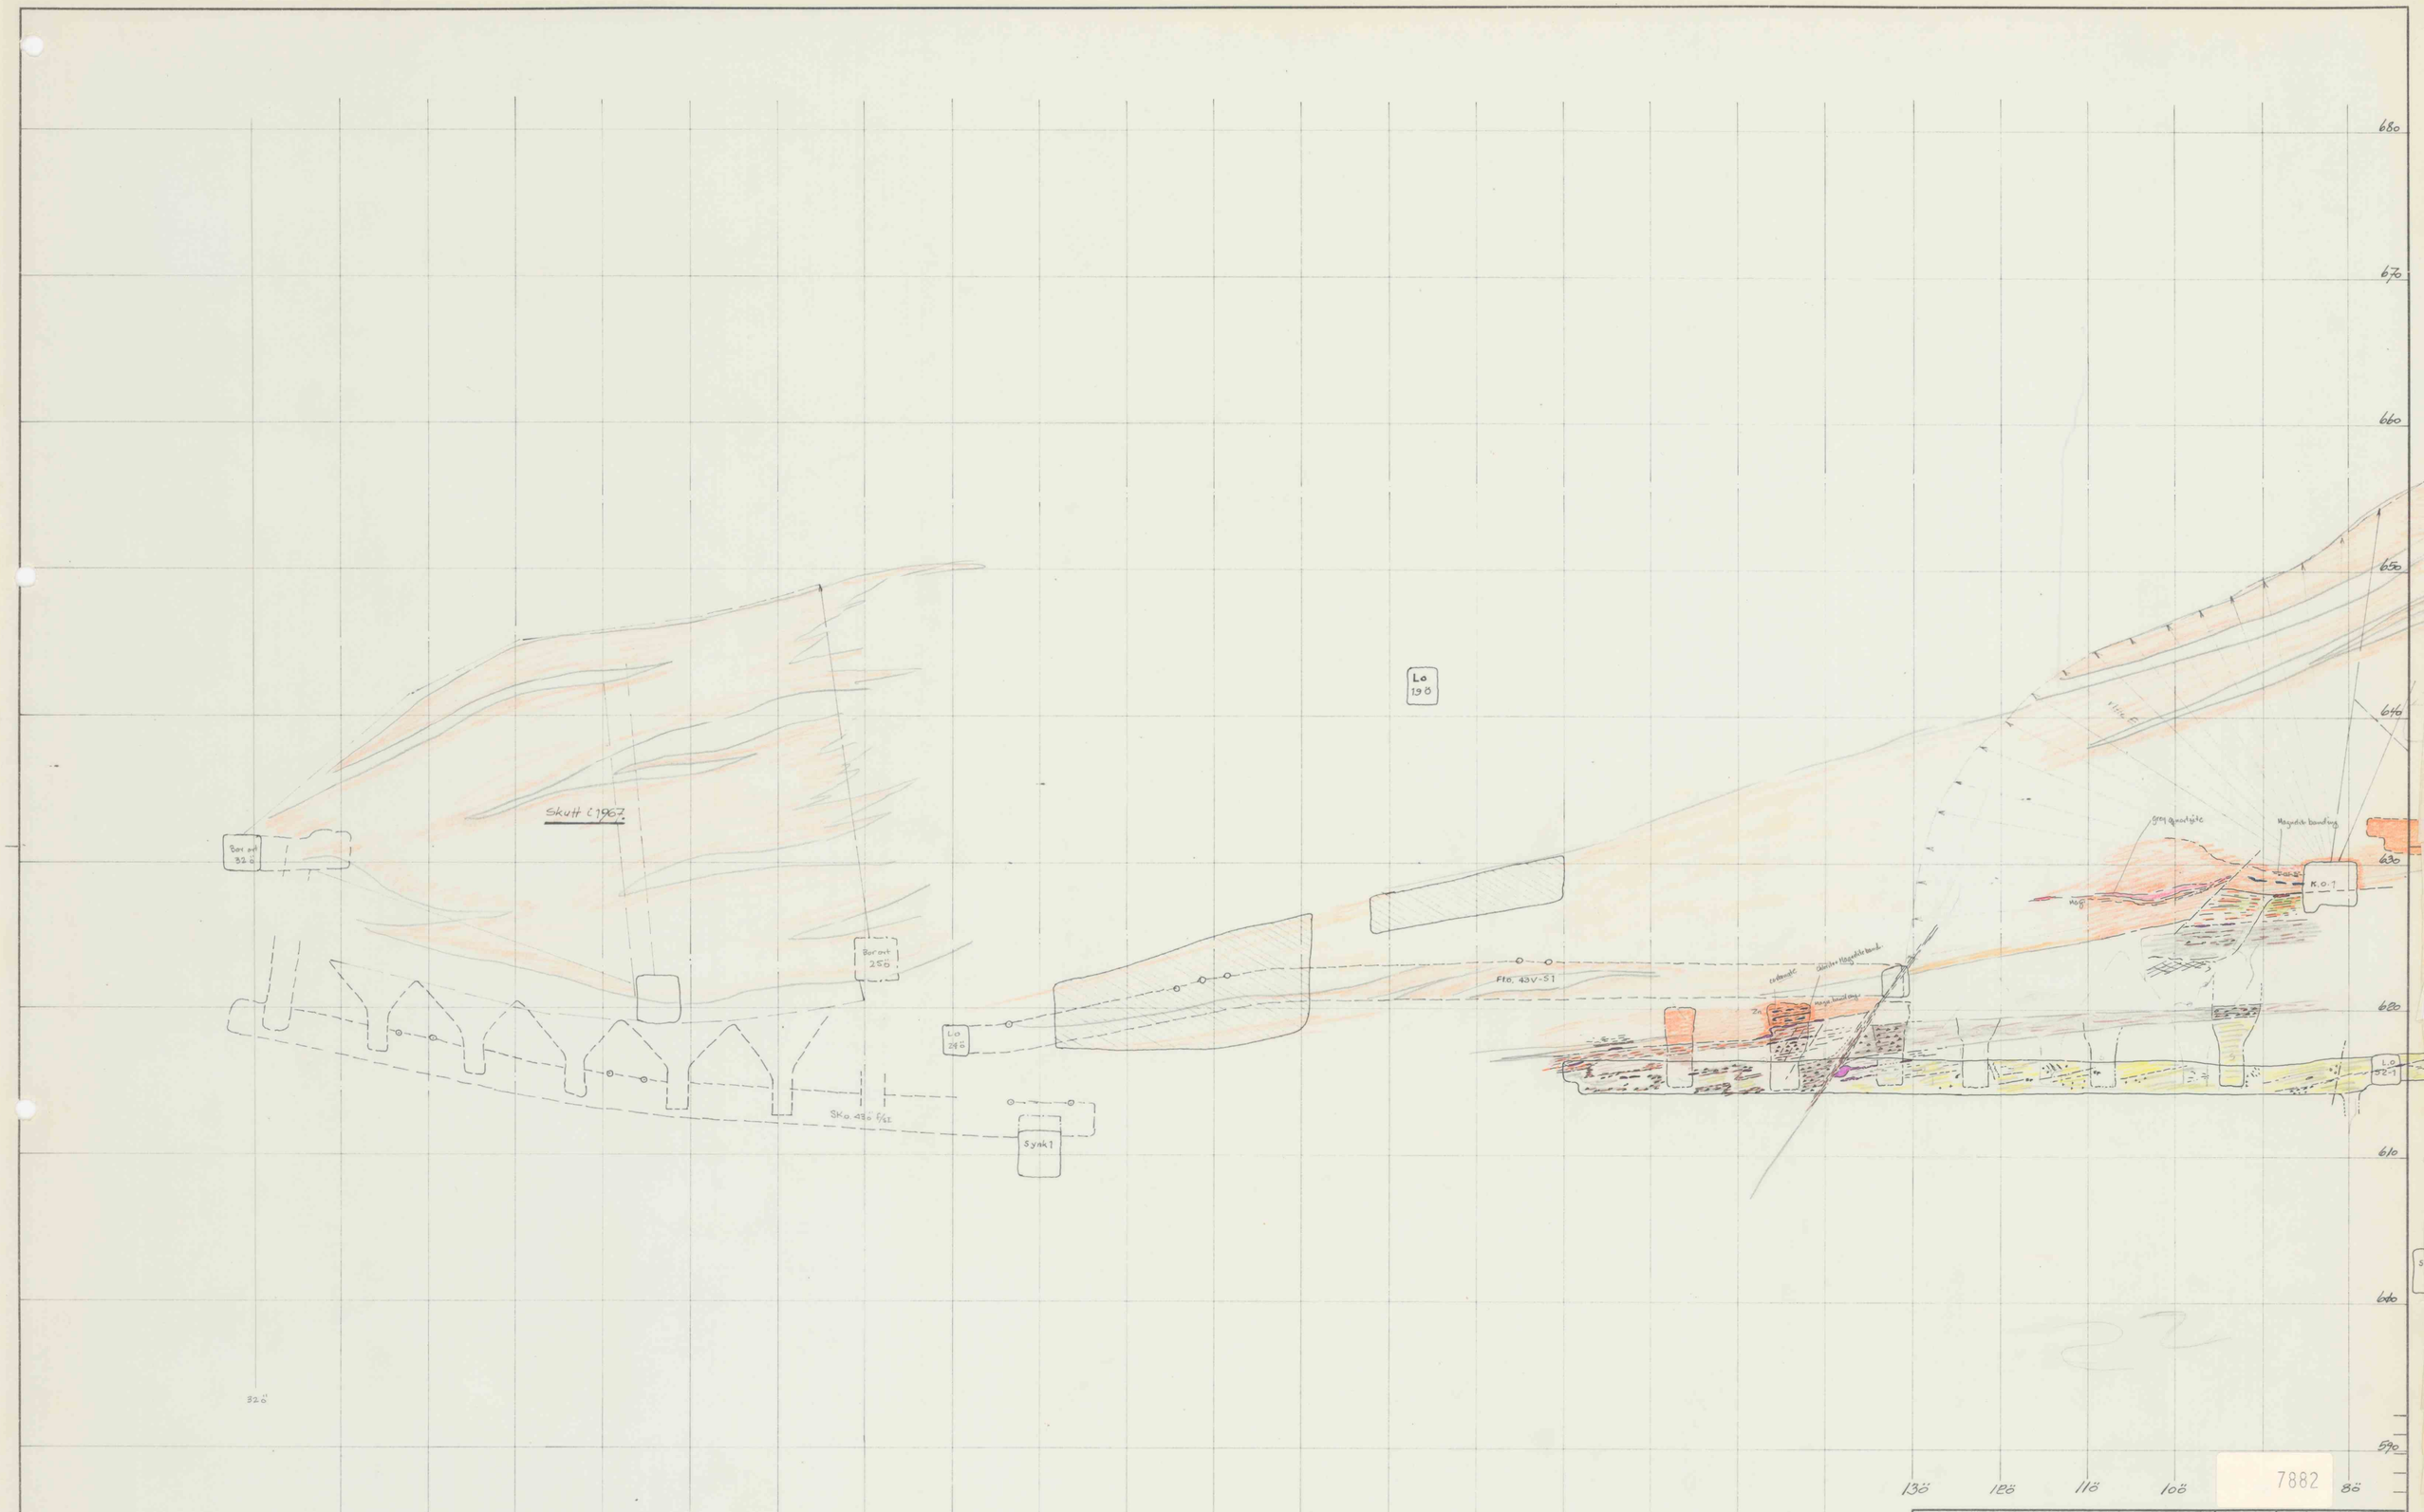

7882

Profil 43 ö-v

8ö-31ö

Målestokk	Tegn.
1:200	Trac. AH 1/3-74
	Kfr.
	Erstatning for:
Elkem-Spigerverket a/s Skorovas Gruber	Cf-16-334
	Erstattet av:

35-34

A.S Ferstepk. A1