


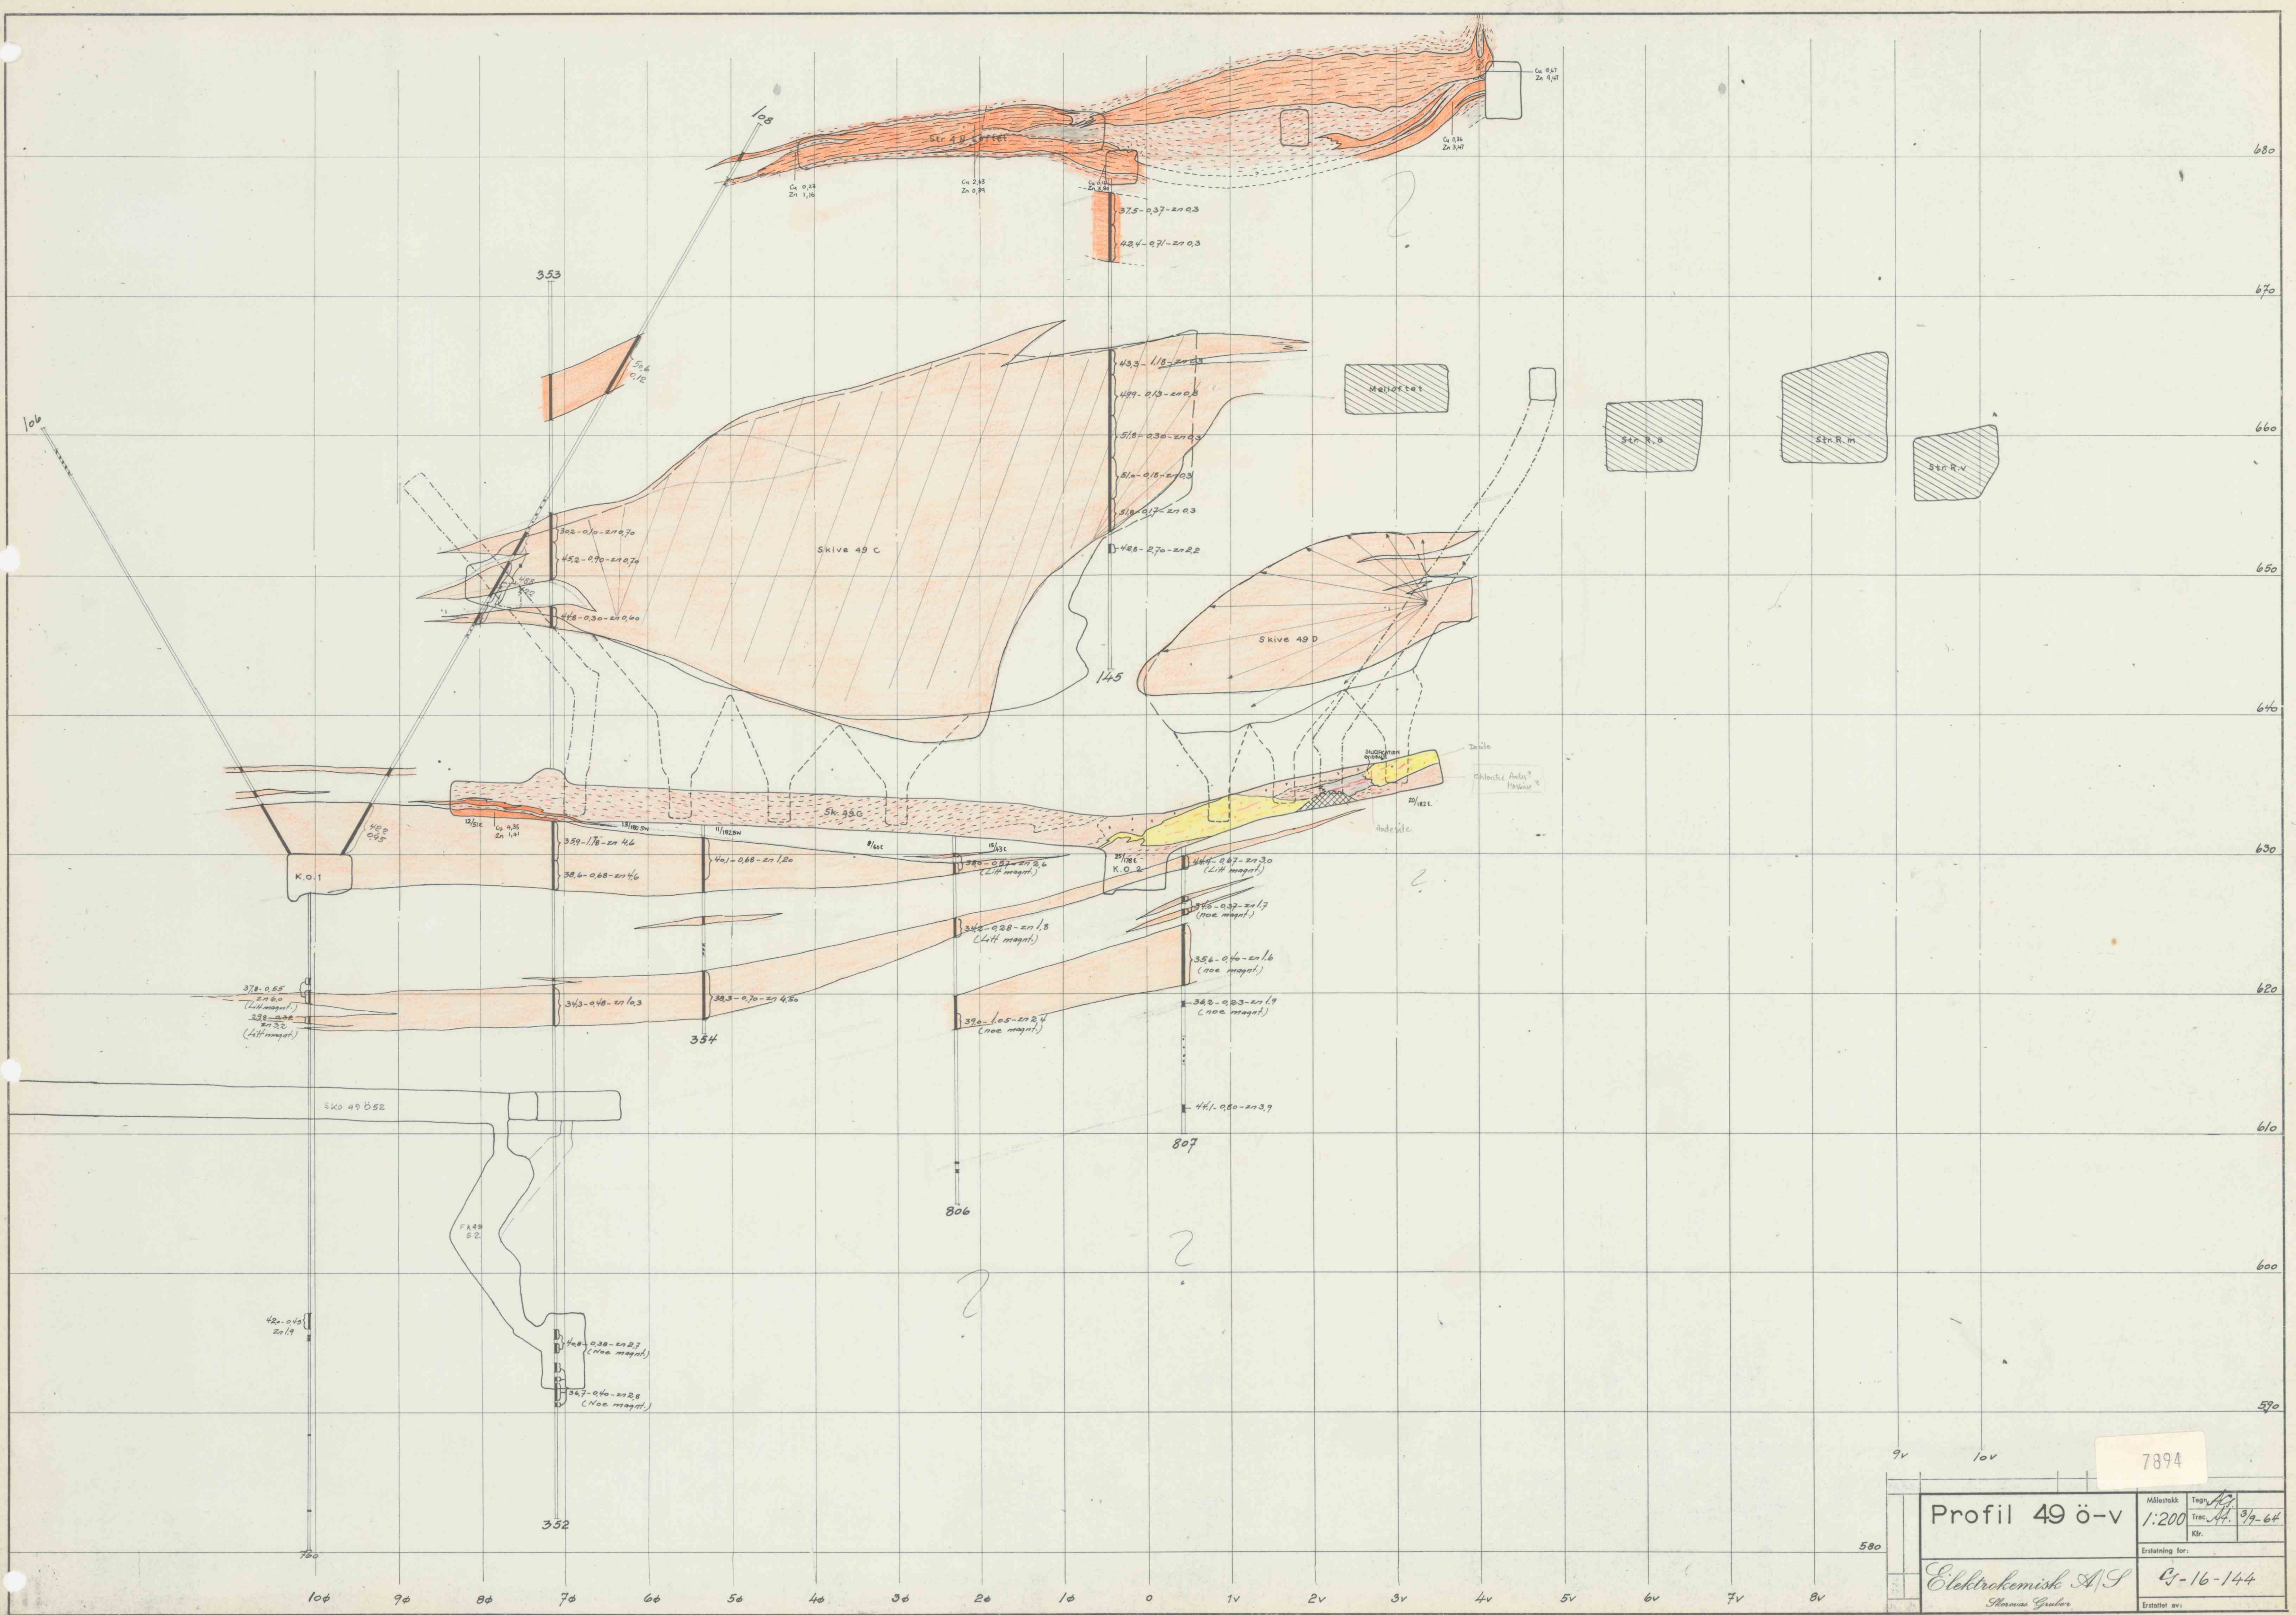

7894	
Profil 49 ö-v	
Målestokk 1:200	Tegn. 39-64
Erstatning for: Cj-16-144	
Elektrokemisk A/S Skovene Gøulor	
Erstatning av:	