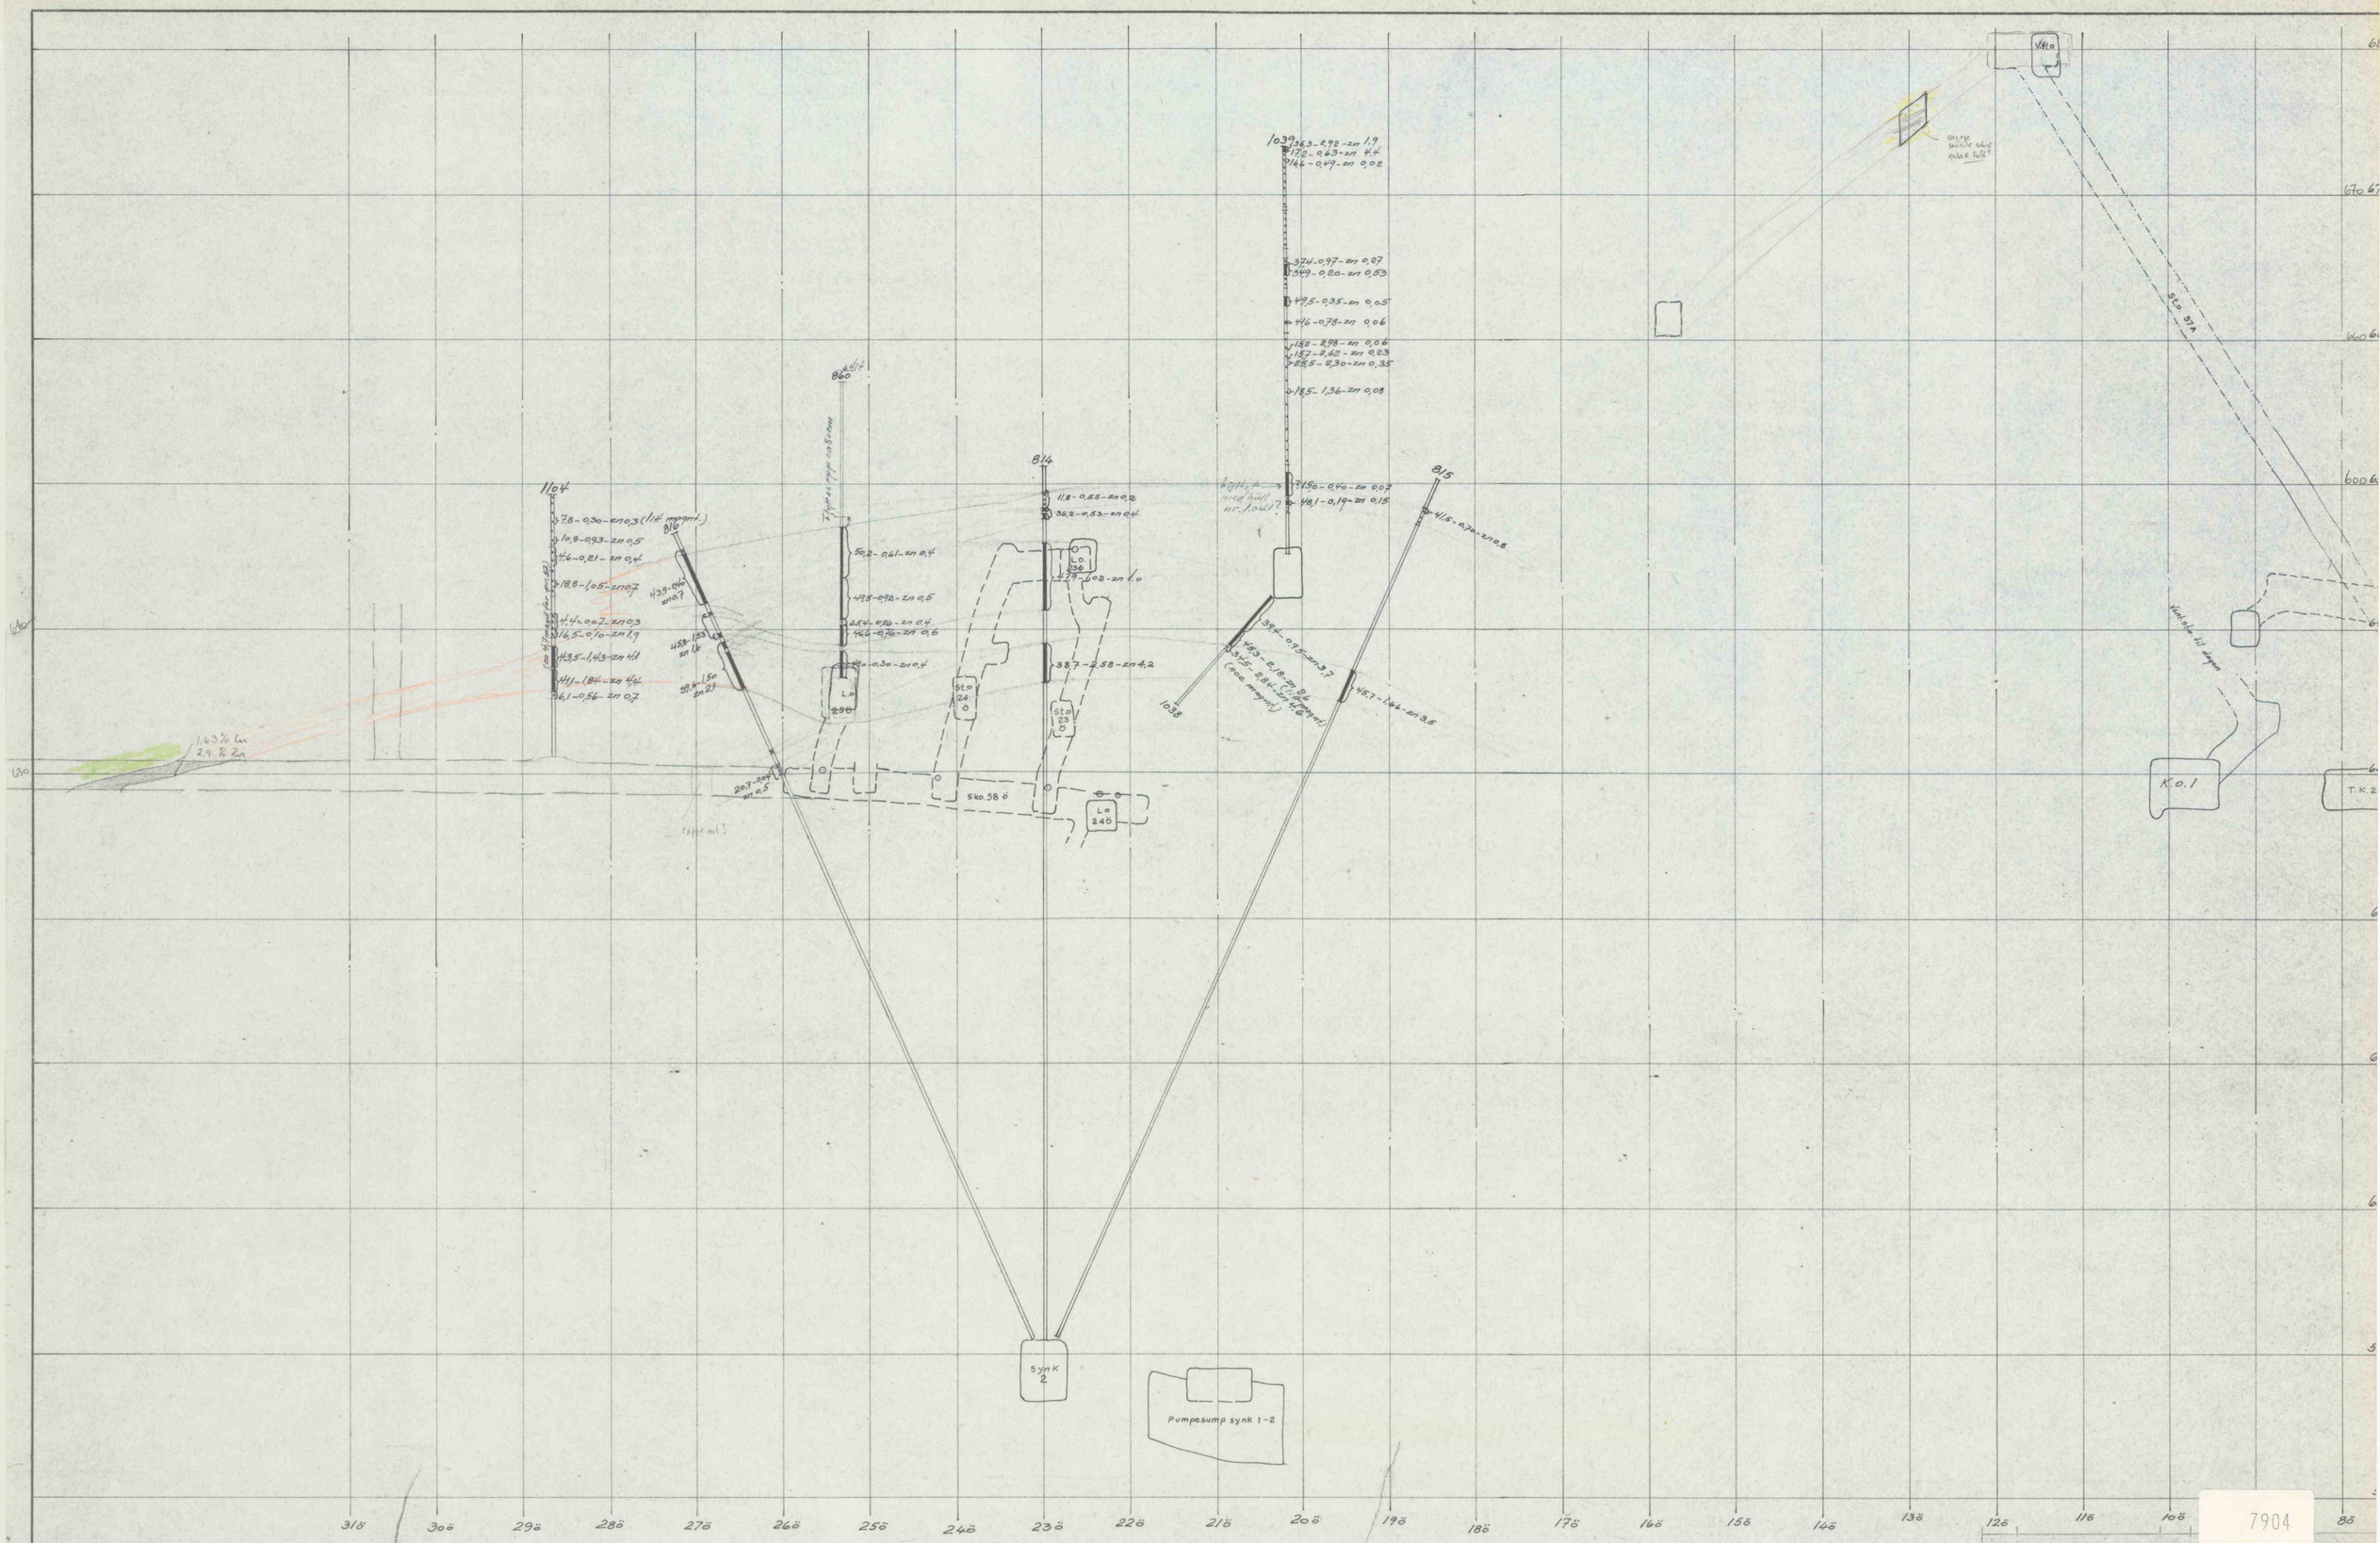

7904

Profil 57 ö-v (8ö-31ö)	Målestokk 1:200	Tegn. Trac. MA Kfr.	10.7
		Erstatning for:	
Elektrokemisk A/S Skorvas Gruber	G-16-208	Erstattet av:	