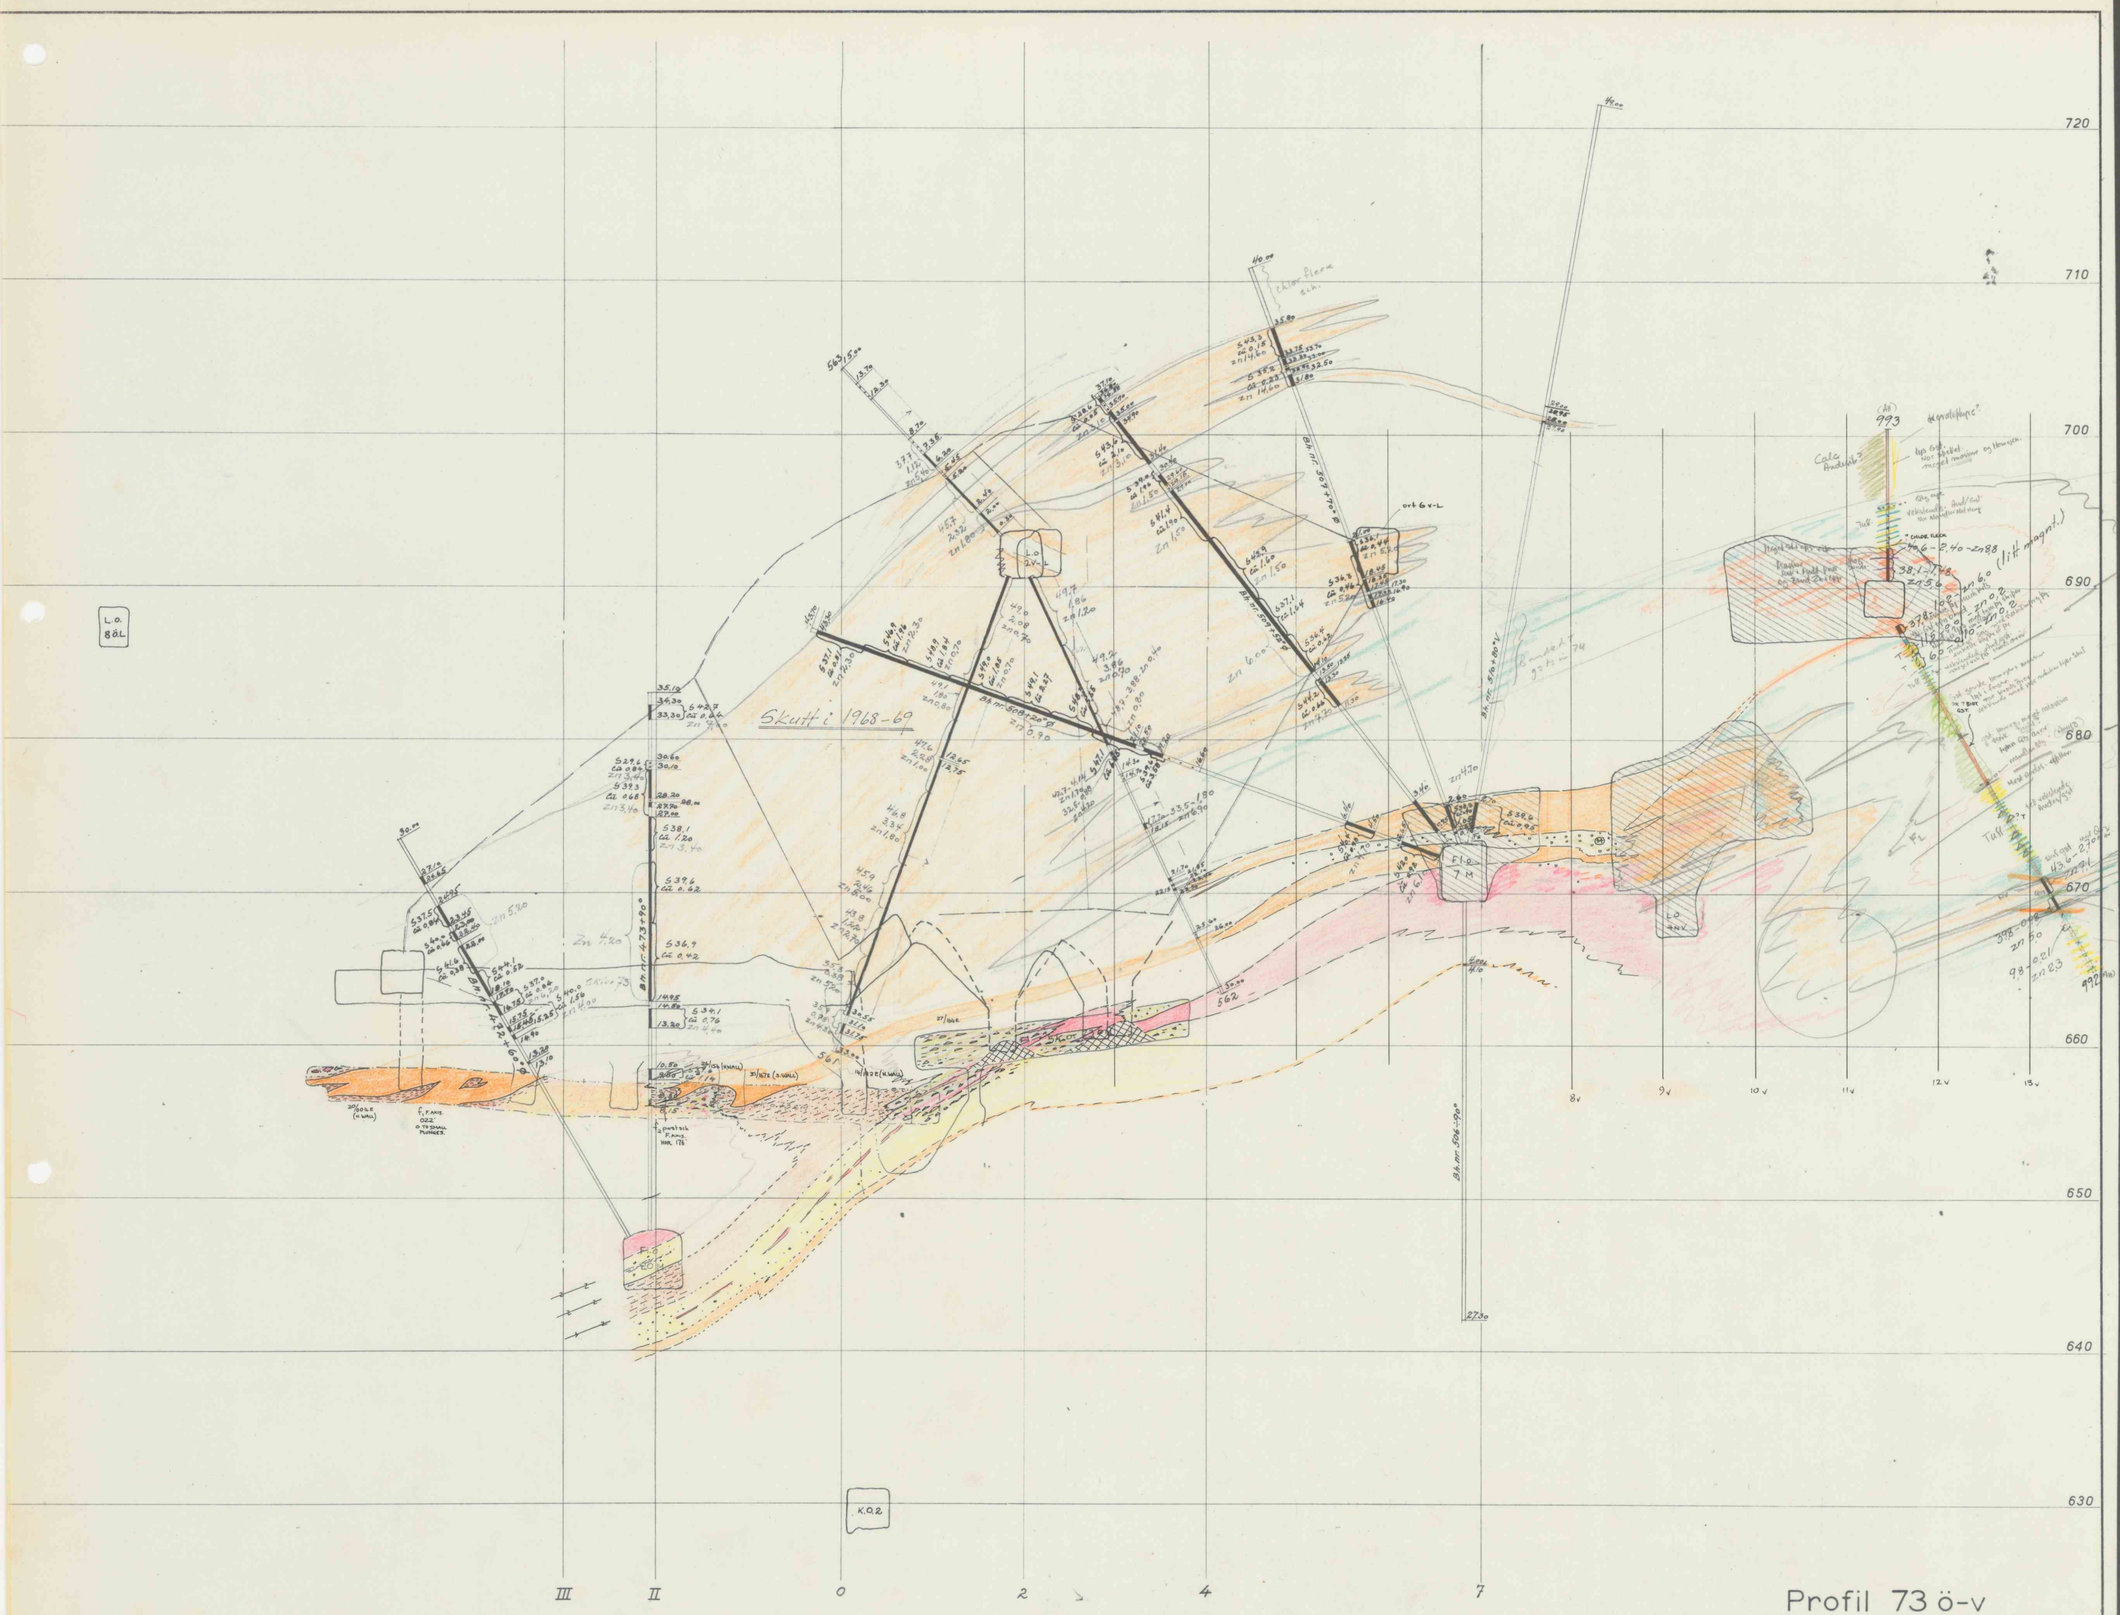

Profil 73 ö-v

DIABORH. NR. 508, 509, 510

DIABORH. NR. 472, 473, 506, 507 PR. 73. FL. ORT II M. H.= 646,74 KOORD. 432951 Y – 3436, 83 X for hull: 472, 473	Målestokk 1:200	Tegn. AA.	5/3-57
		Trac. "	3/8-57
		Kfr. "	4/7-57
		Erstatning for:	
Elektrokemisk A/S Skorovas Gruber		G-16-175	
		Erstattet av:	

7926