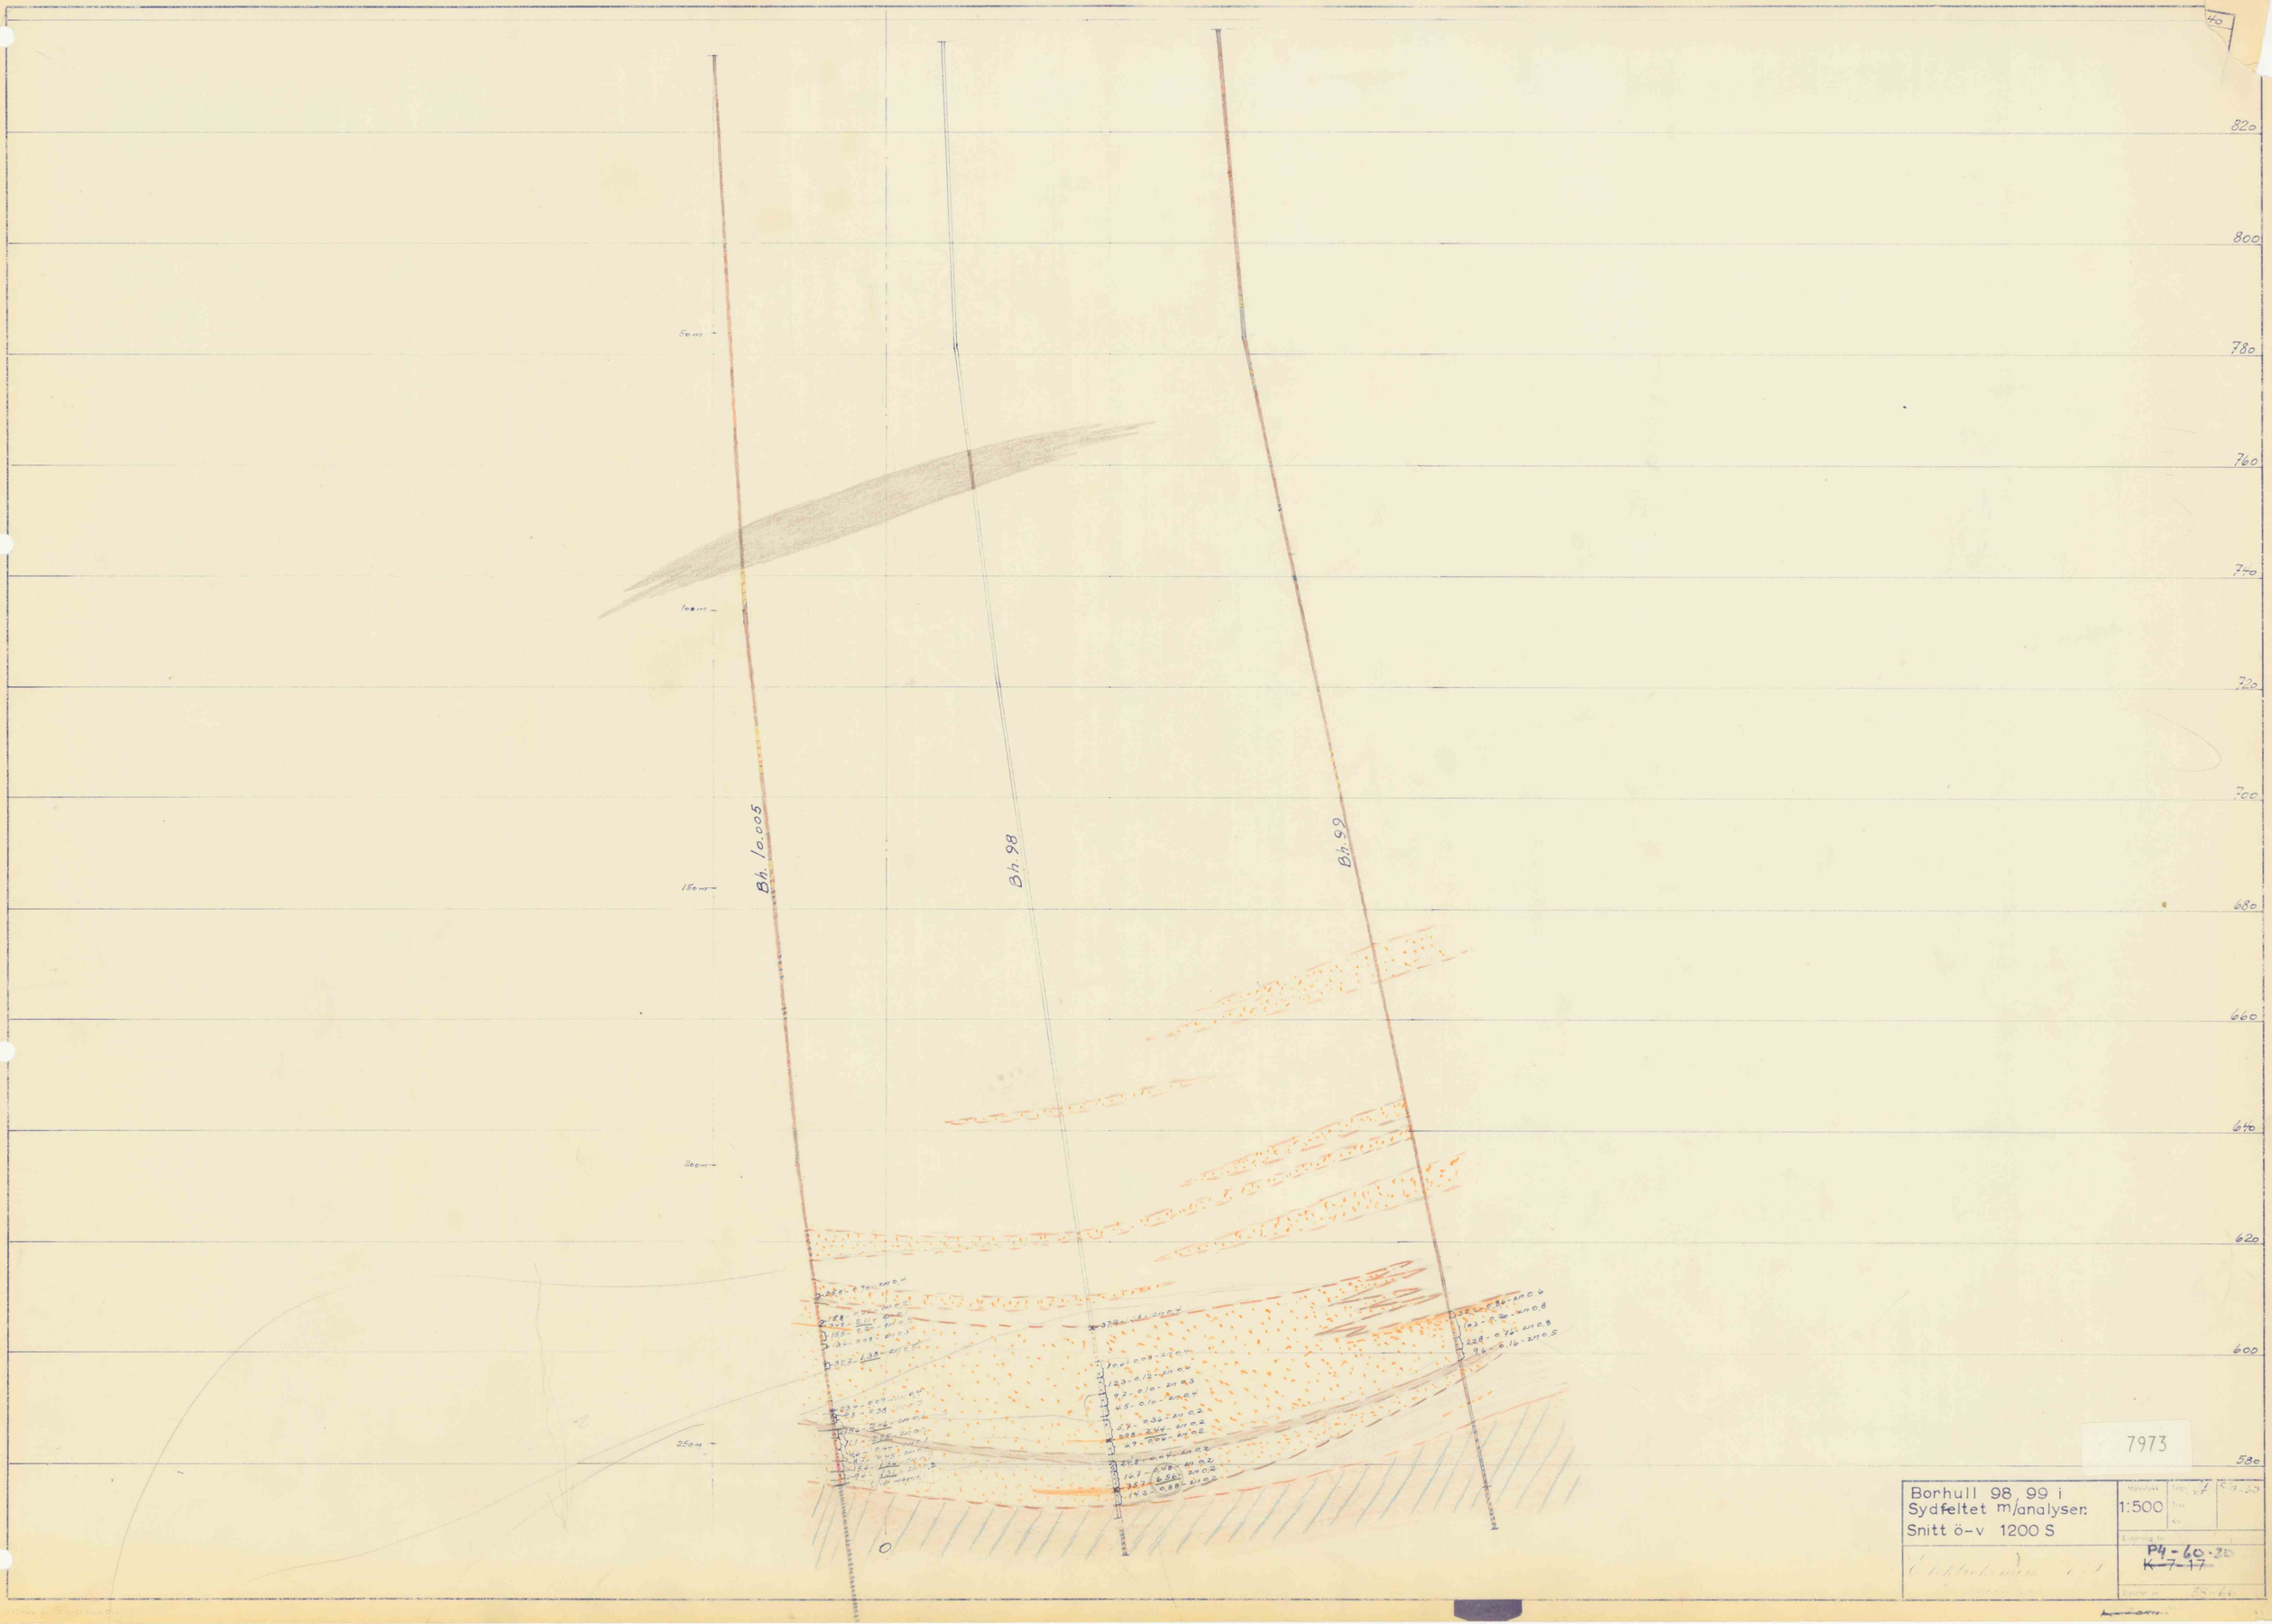

7973

Borhull 98, 99 i Sydfeltet m/analyser.
Snitt ö-v 1200 S

1:500

P4-60-20
~~K-7-17~~