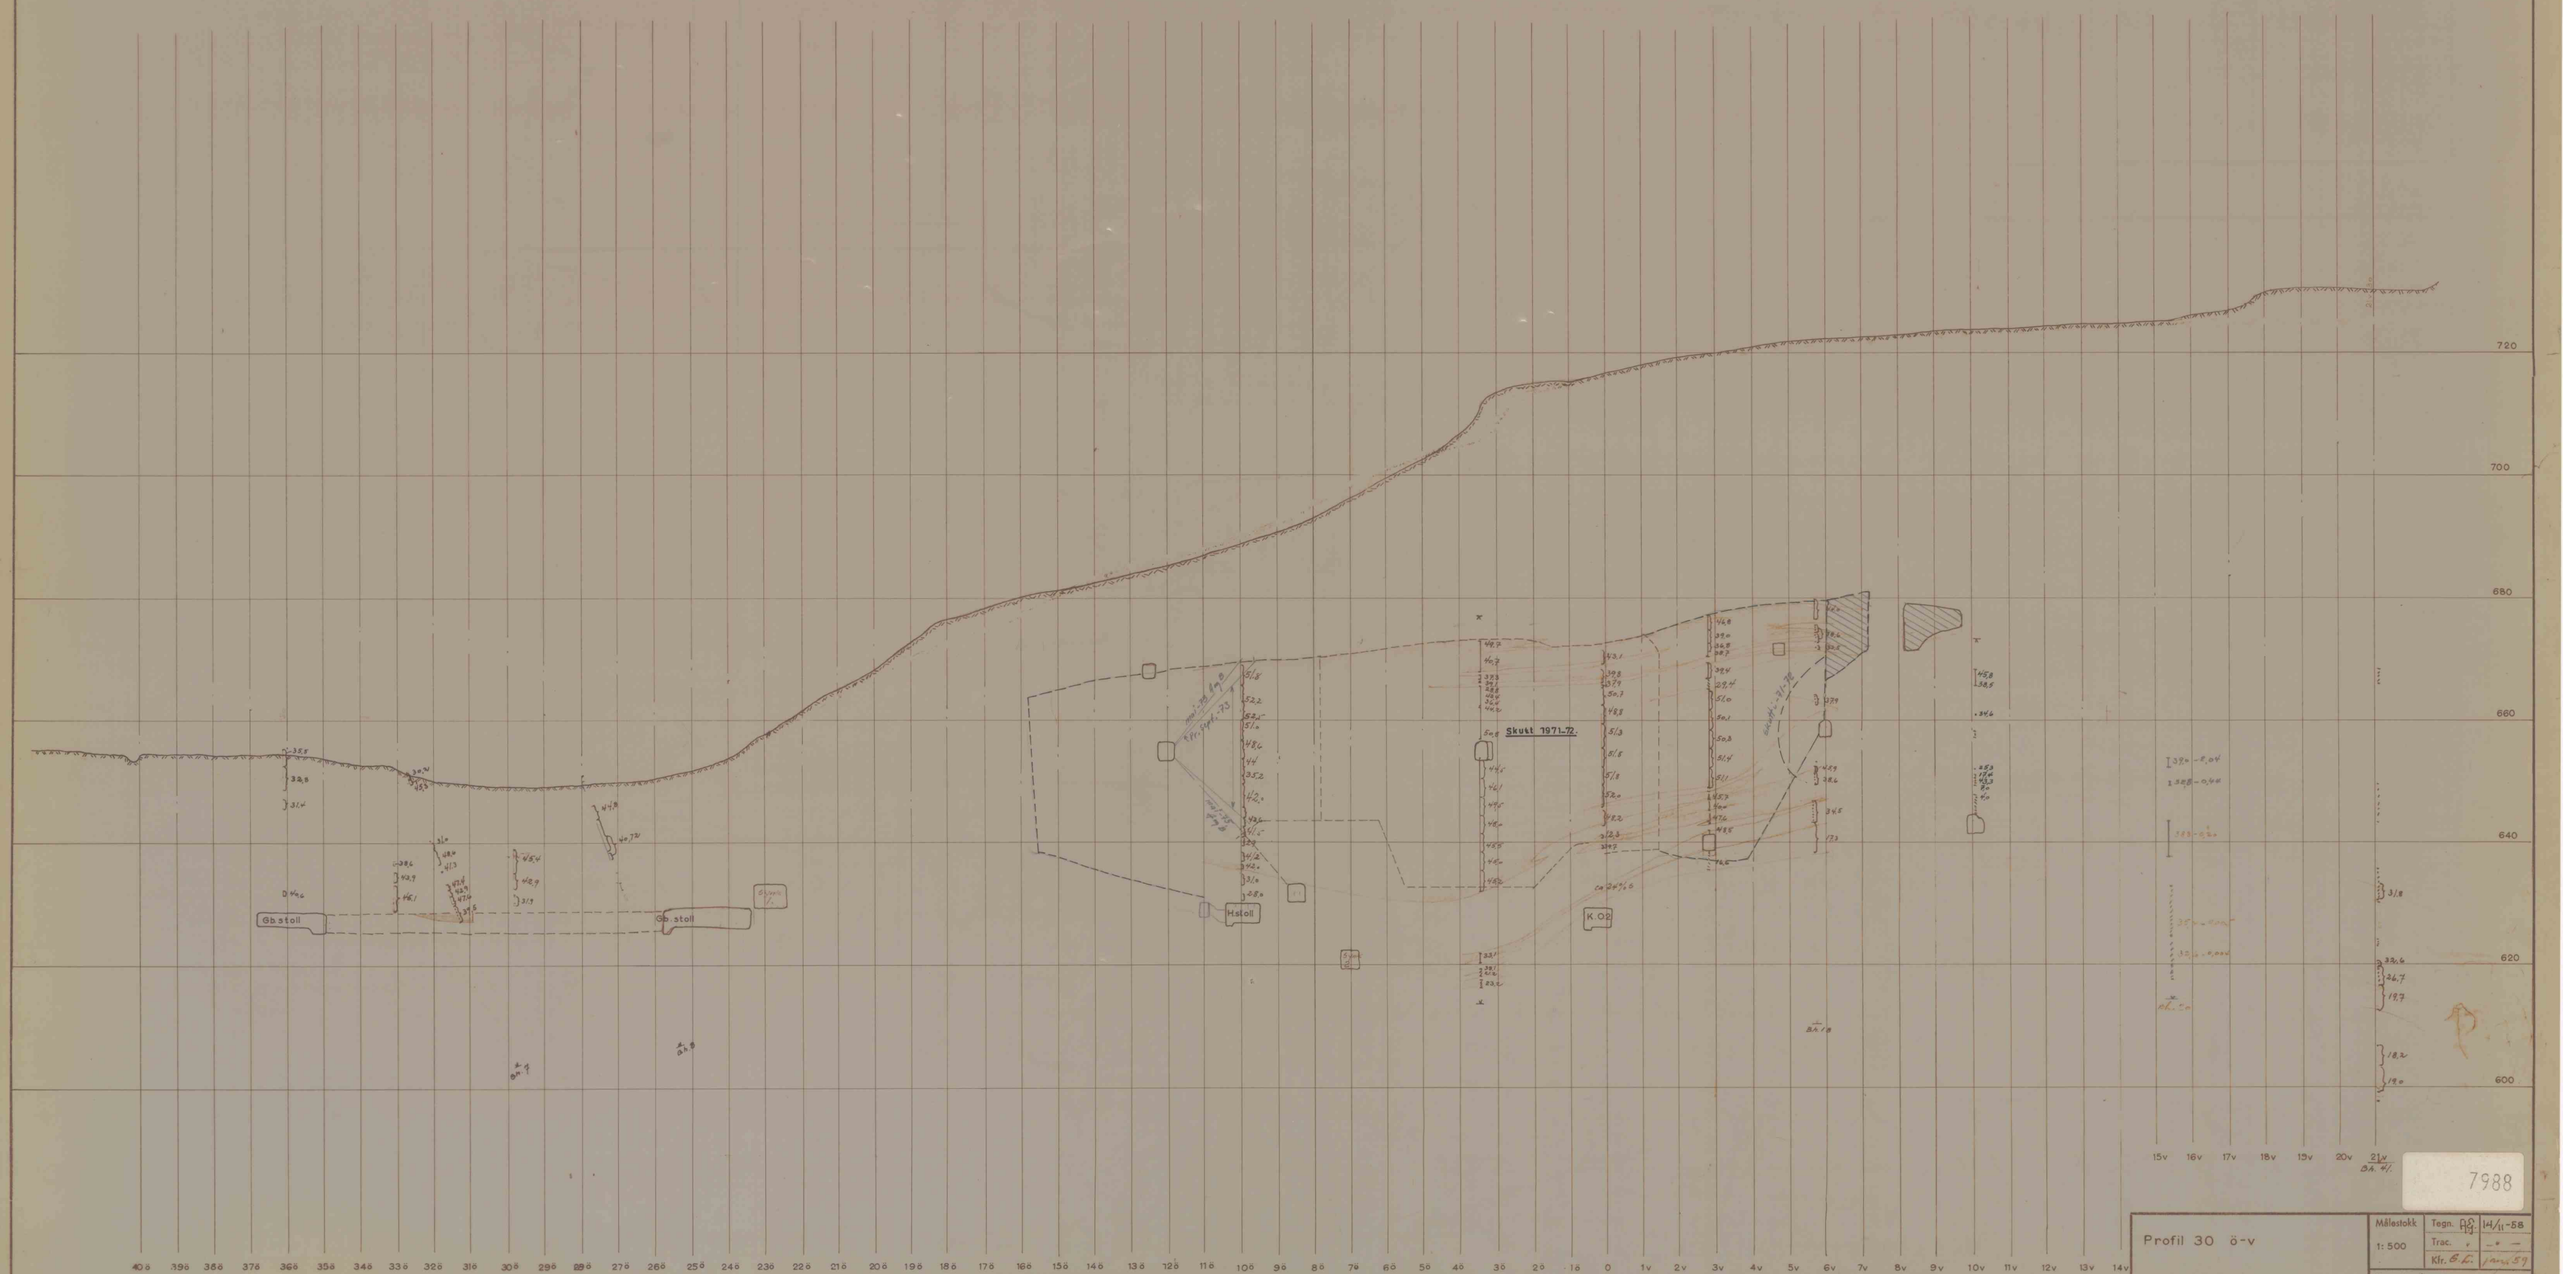

7988

Profil 30 ö-v	Målestokk 1:500	Tegn. AS	14/11-58
		Trac.	— " —
		Klr. S.L.	jan. 59
		Erstatning for:	
Elektrokemisk A/S Skorovas Gruber		G-12-11	
		Erstattet av:	

Profil 30 ö-v M. 1:500

A.s Tanksjø. A 1. 500. 11-57. Scanna.

Format A 1