


Suldal Glimmerforekomst.


- Syd - nord -

utsnitt av
gangen

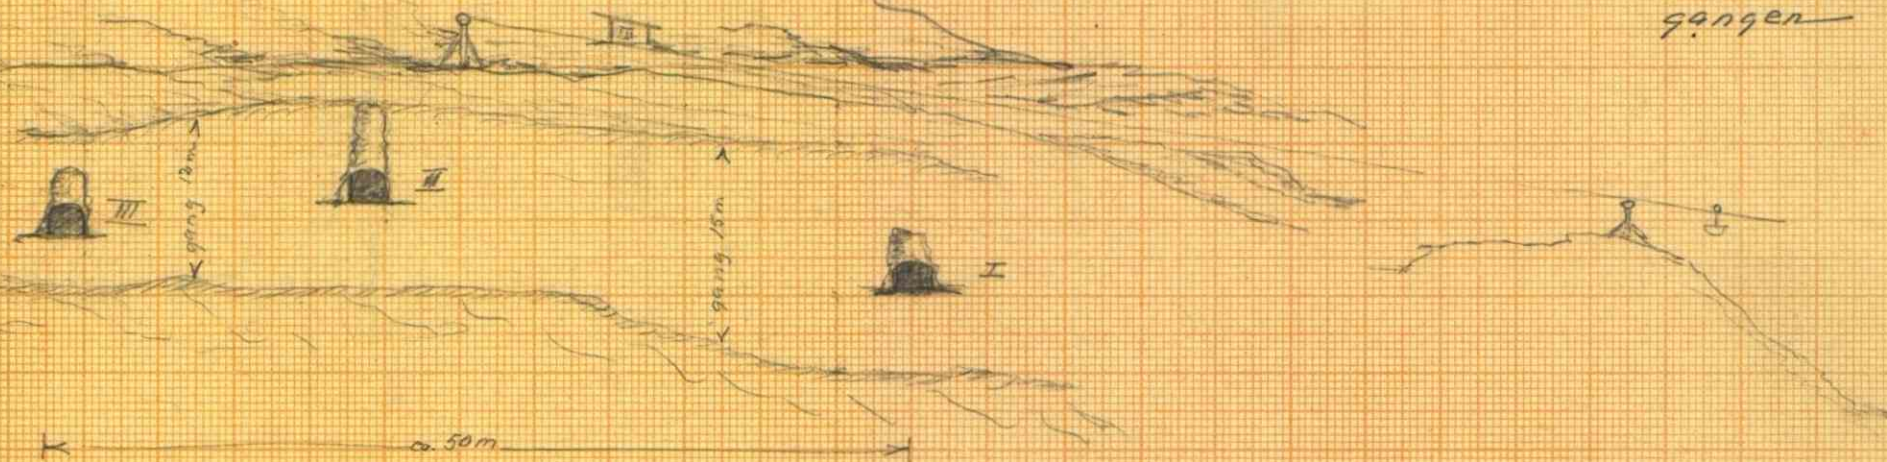

tverprofil

öst - vest

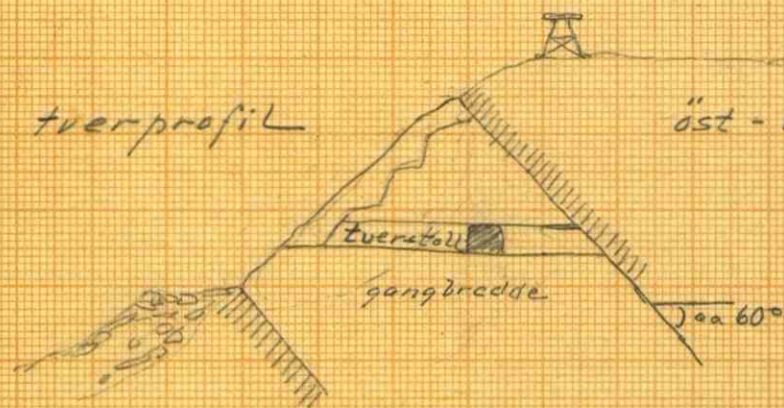

I, II og III tverstoller i gangen
hvorfra feltort med ut-
stråssing i tak og regger.
Tverstollene utstrås-
ses siden i sålen til
samme nivå med felt-
ort i plan.
Straks innenfor stollmündene
sidesstilles til 5-6m bredde
for produksjonsbrytning.

OK 6.44 Himmell