


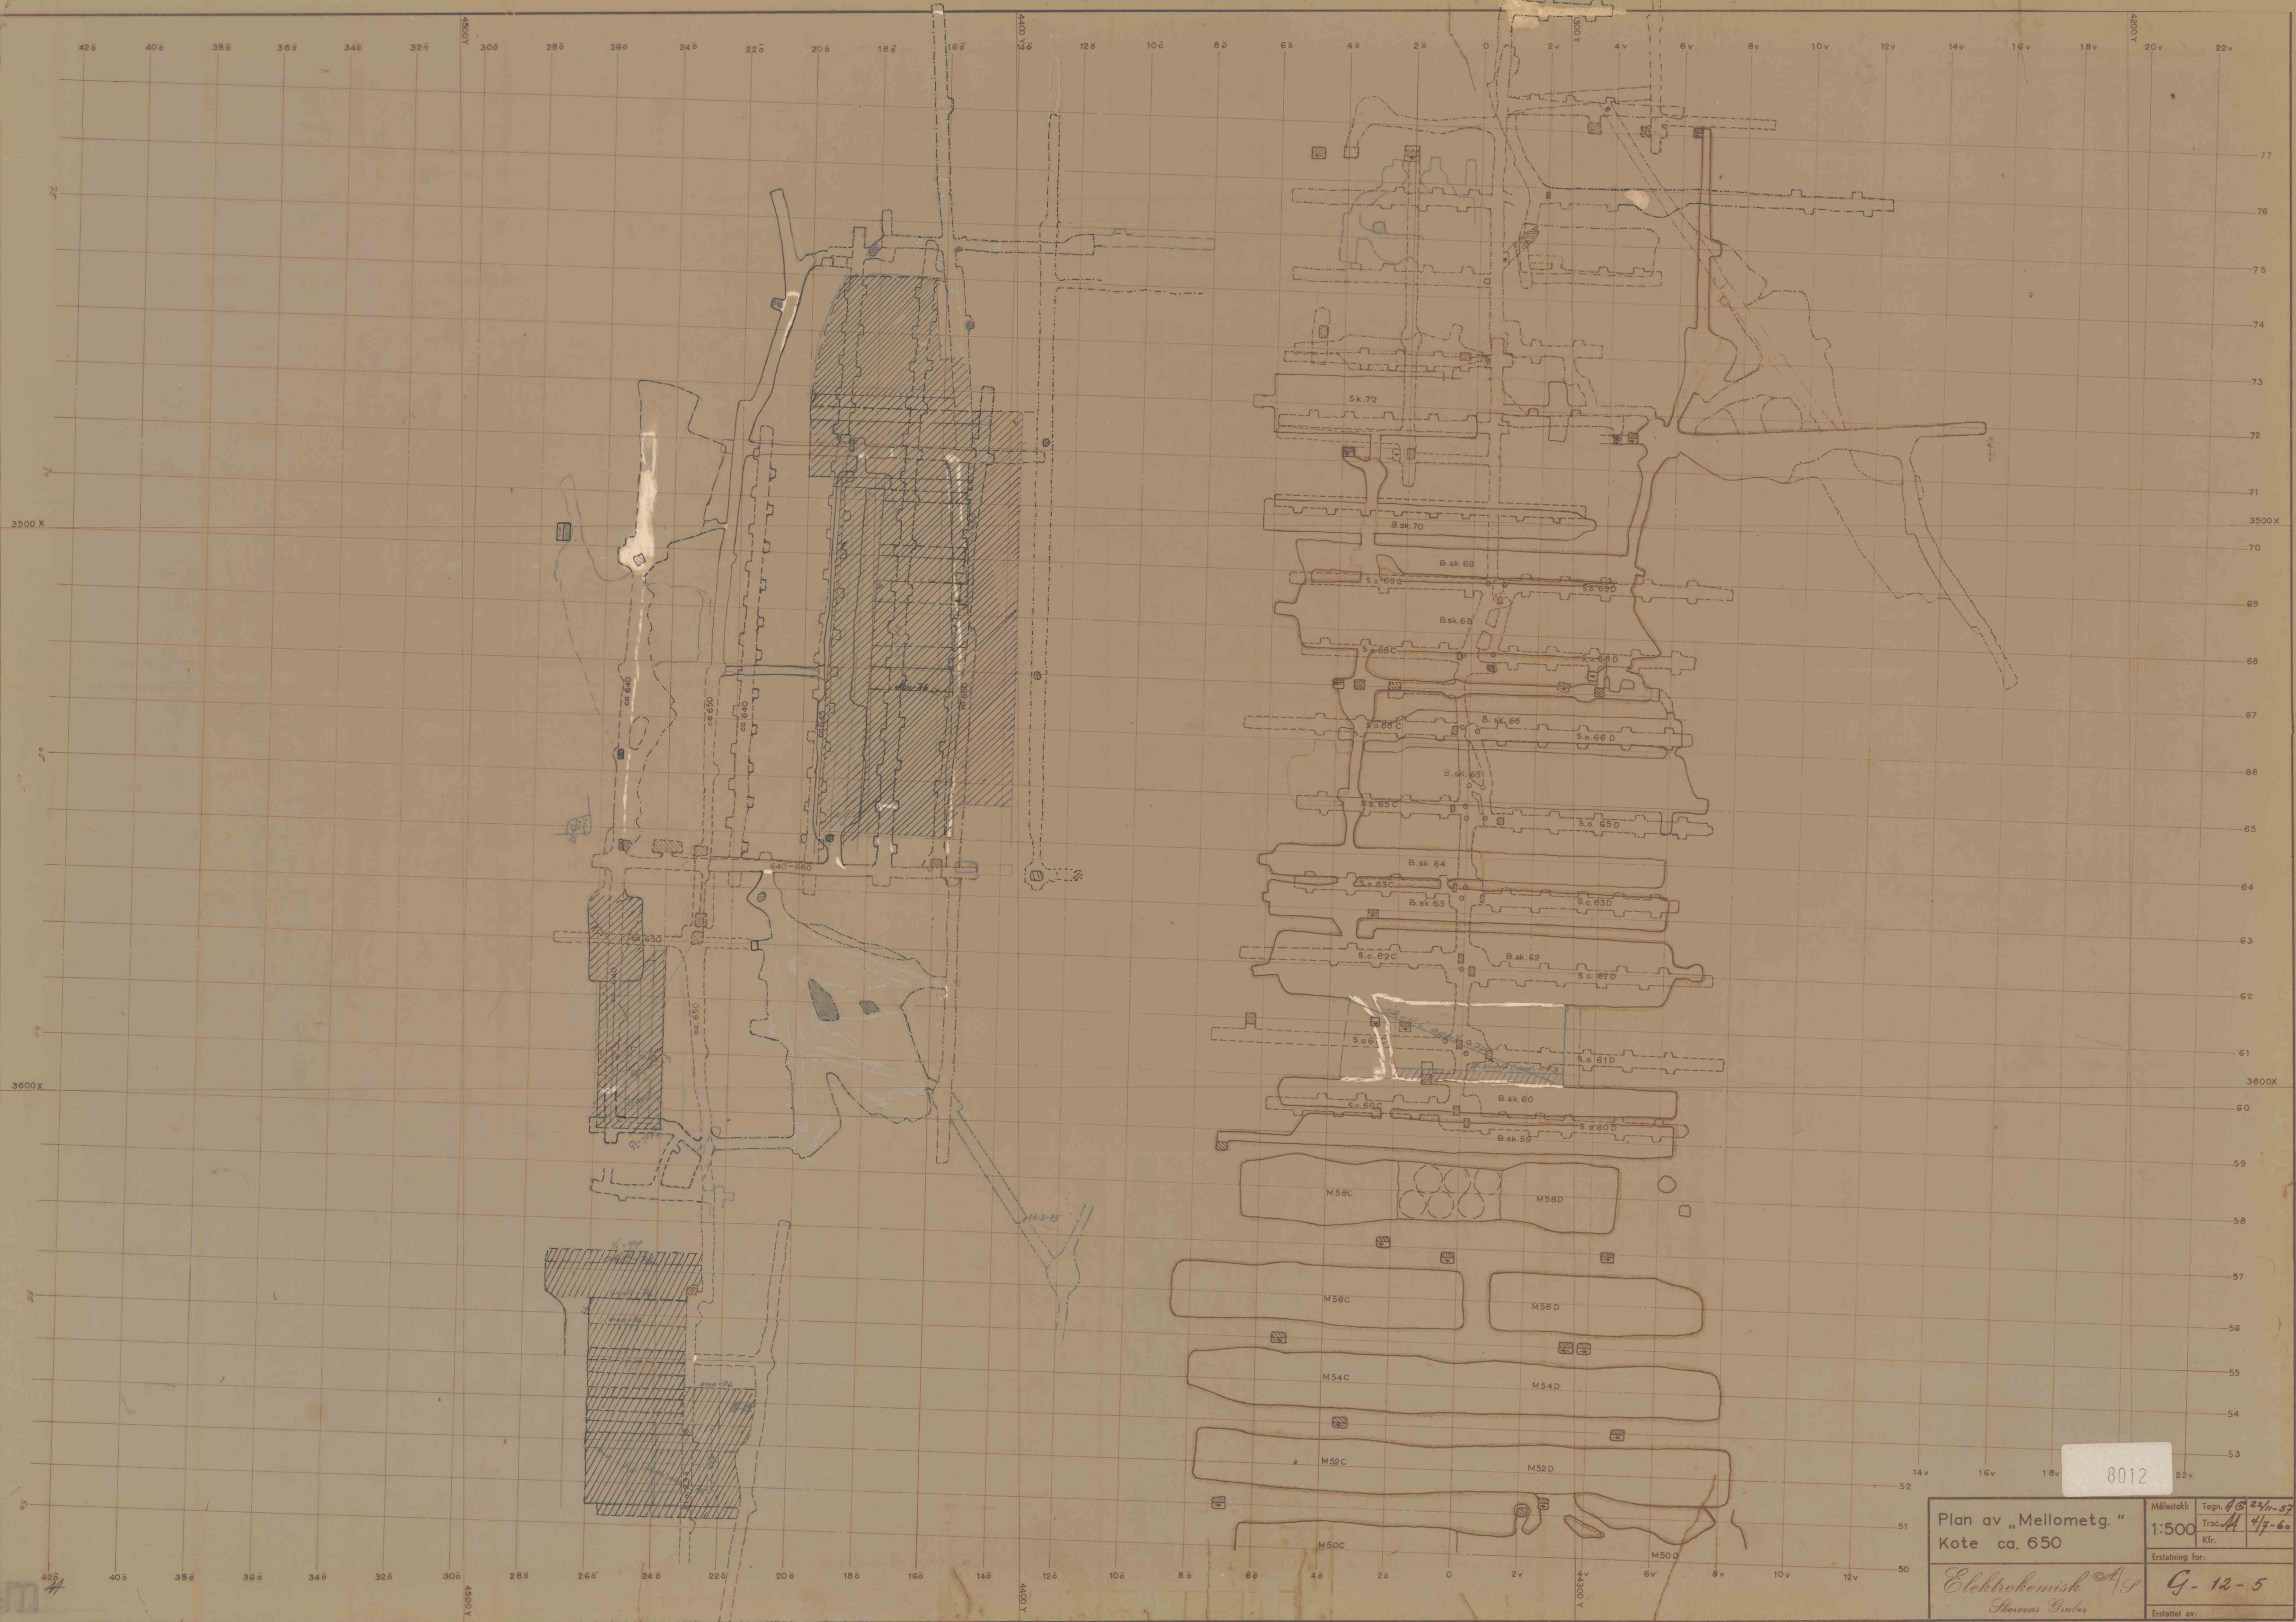

Plan av „Mellometg.“
Kote ca. 650

Elektrokemisk
Skovs Gørelse

Målestokk	Tegn. 46	22/11-57
1:500	Trac. M	4/7-60
Kfr.		
Erstalling for:	G-12-5	
Erstallt av:		

Bl. 04 M