


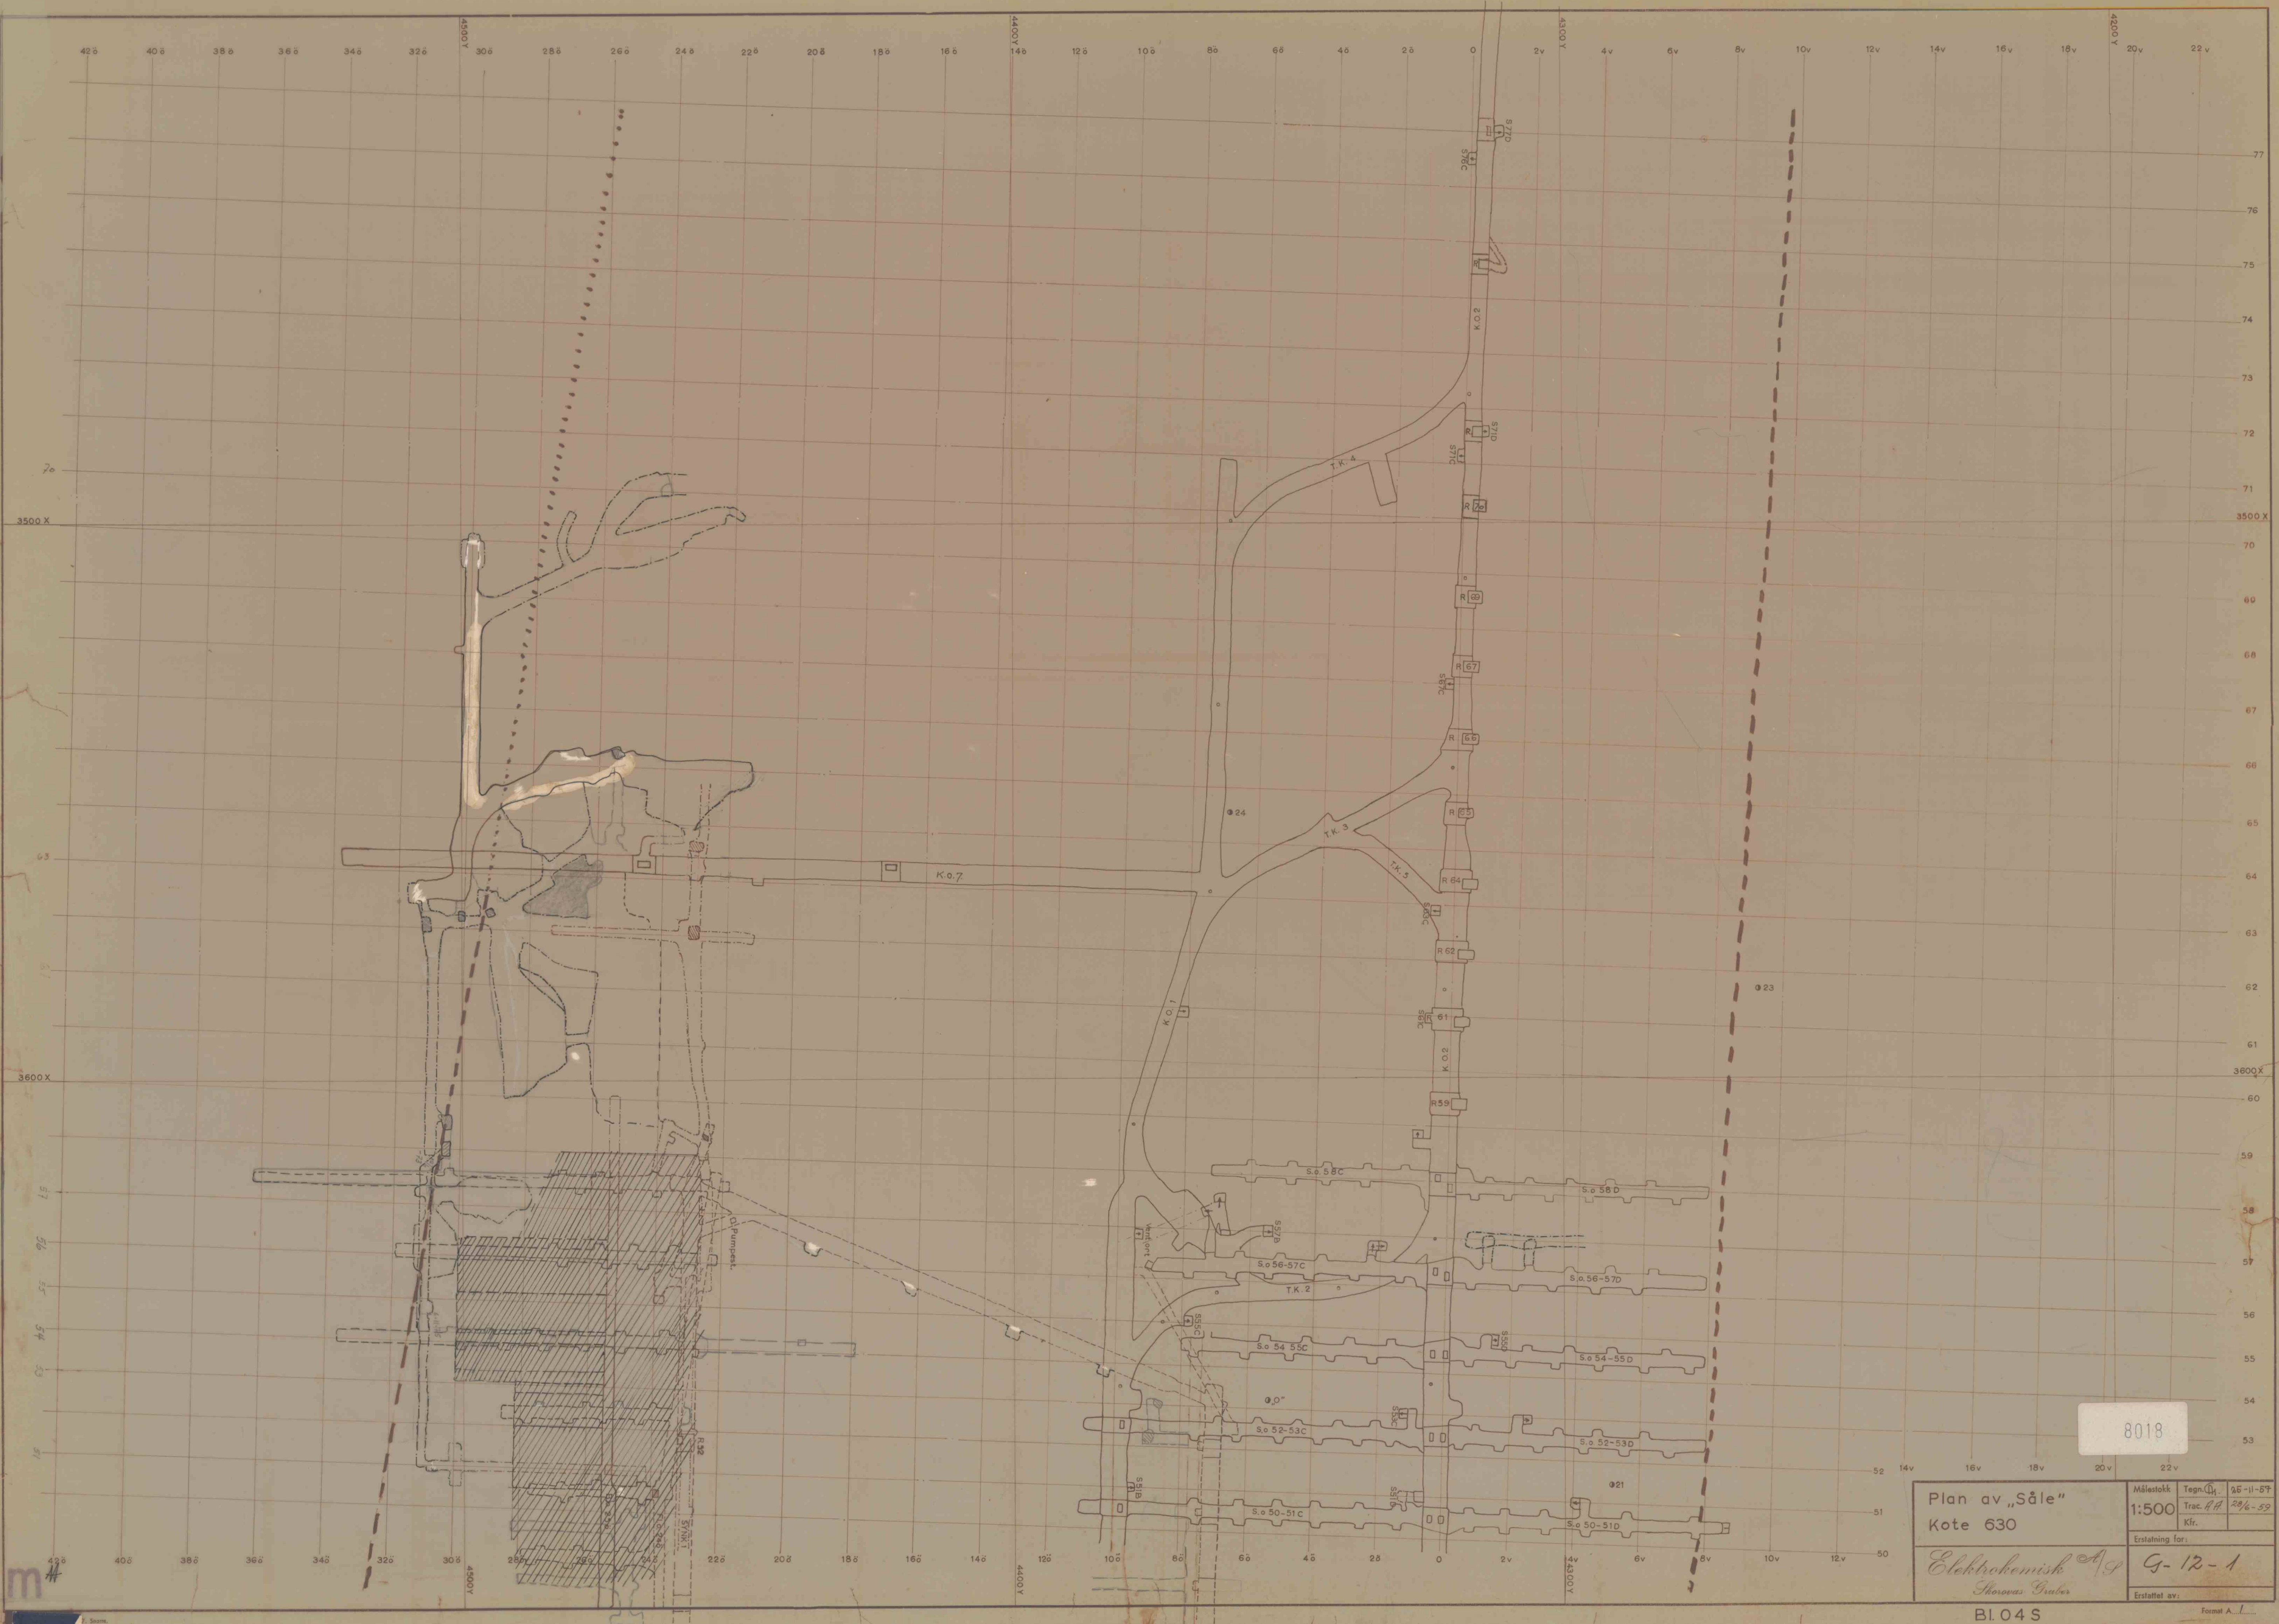

Plan av „Såle” Kote 630		Målestokk 1:500	Tegn. Kfr.	25-11-57 28/6-59
Elektrokemisk AS Hosvold Bruk		G-12-1		
Ersattning av:		Format A...		

Bl. 04 S