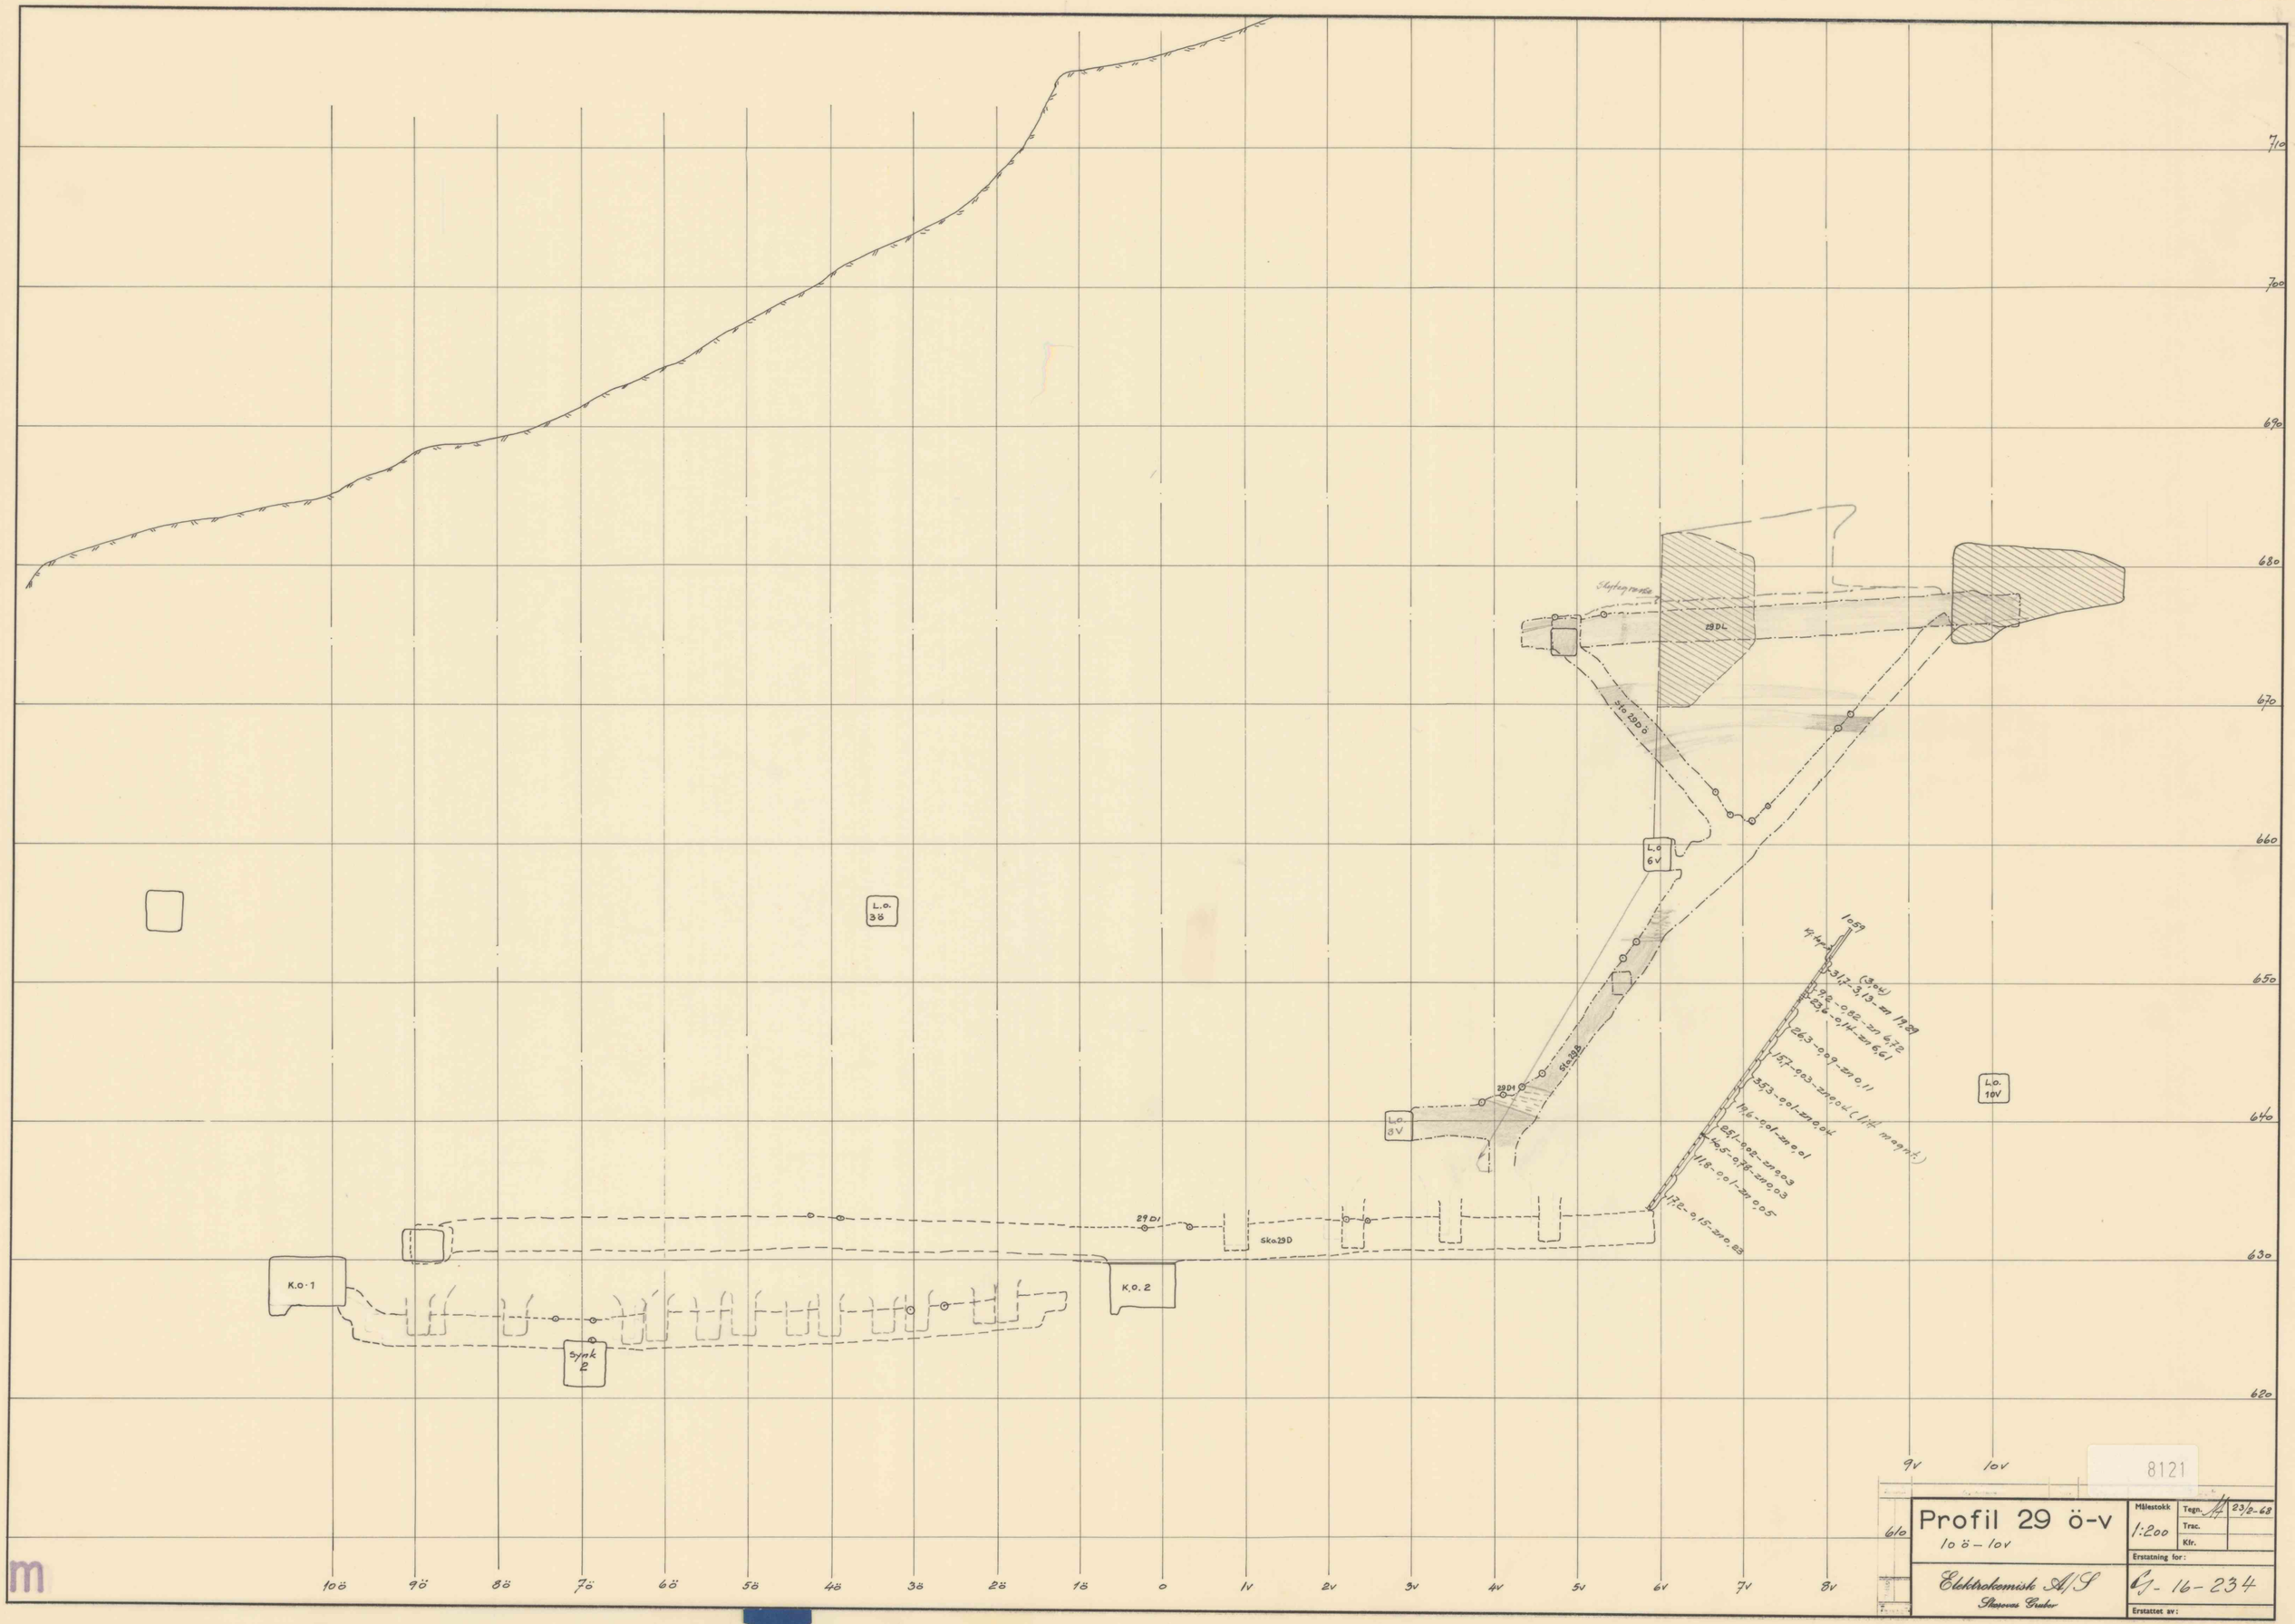

8121

Profil 29 ö-v 10 ö – 10 v	Målestokk 1:200	Tegn.	23/2-63
		Trac.	
		Kfr.	
	Erstatning for:		
Elektrokemisk A/S Skåsvens Gruber	G-16-234		
	Erstattet av:		

A 1

A.s Terkogn. 945. 300. Sentrum Trykkeri.