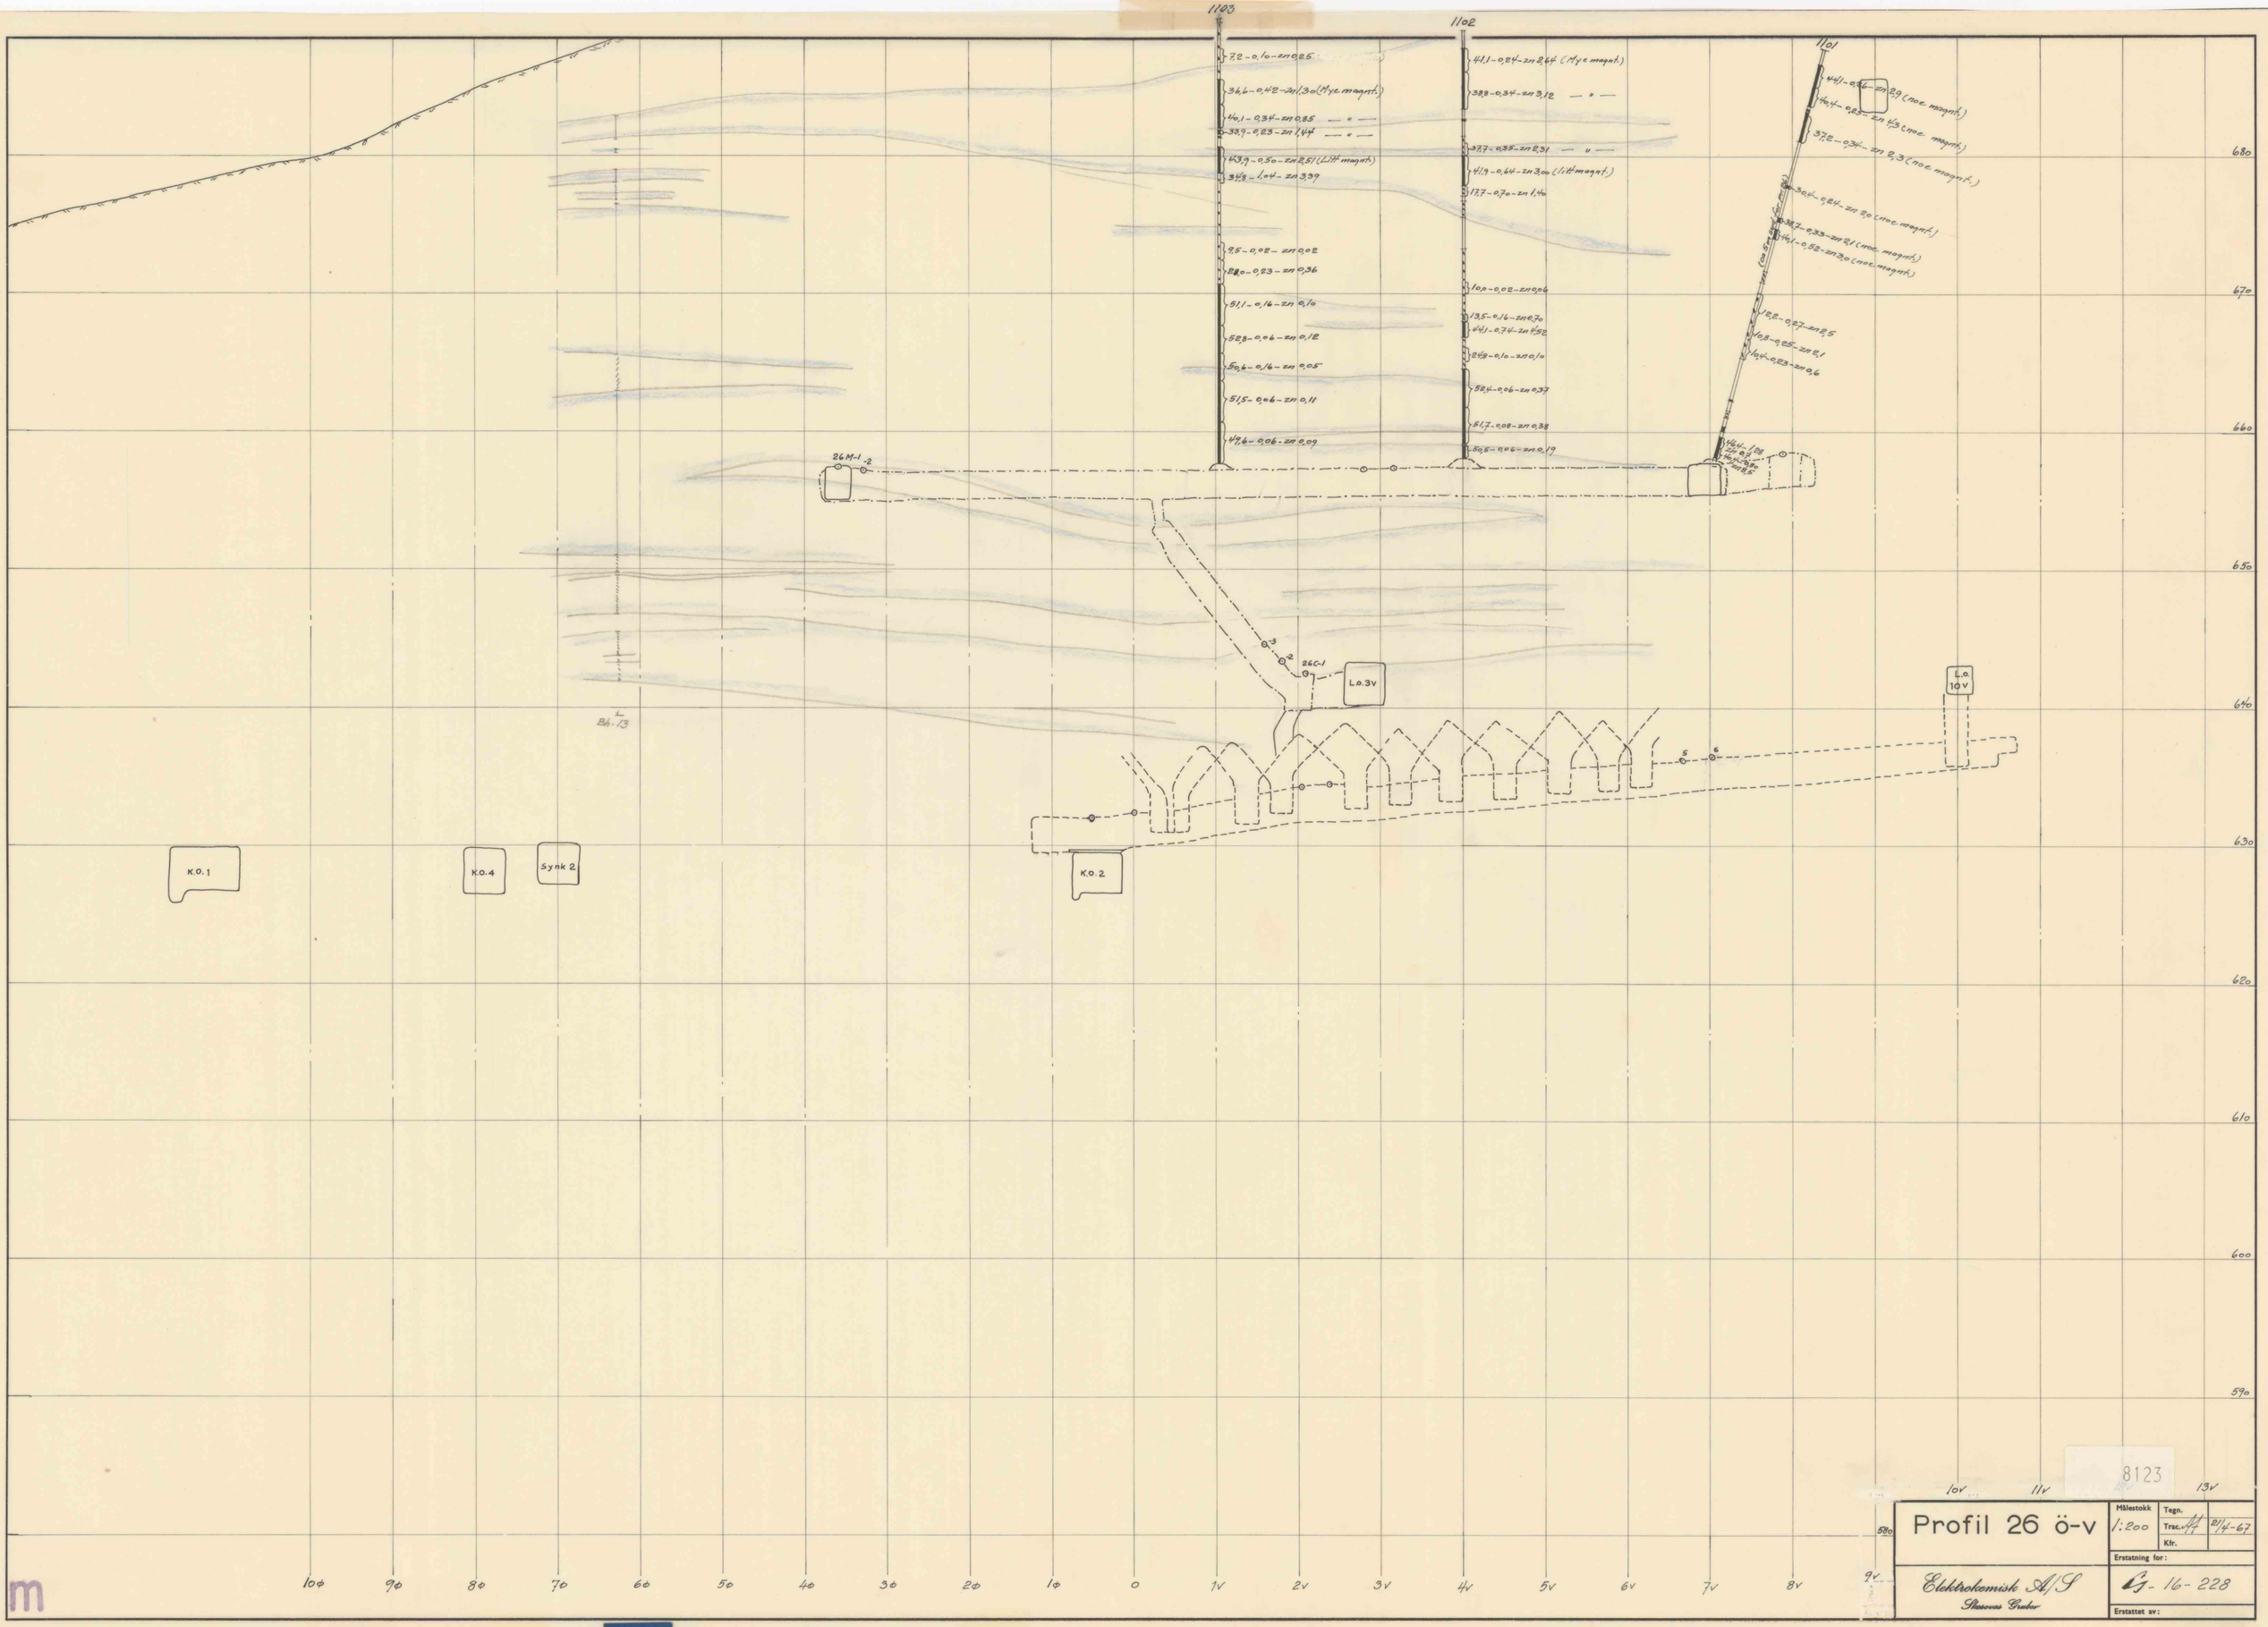

8123

Profil 26 ö-v	Målestokk 1:200	Tegn. Trac. AH Kfr.	21/4-67
		Erstatning for:	
Elektrokemisk A/S Skiensvuo Grubber		G-16-228	
		Erstattet av:	

A 1

A.s Tønsberg. Nr.6. 300. Sentrum Trykkeri.