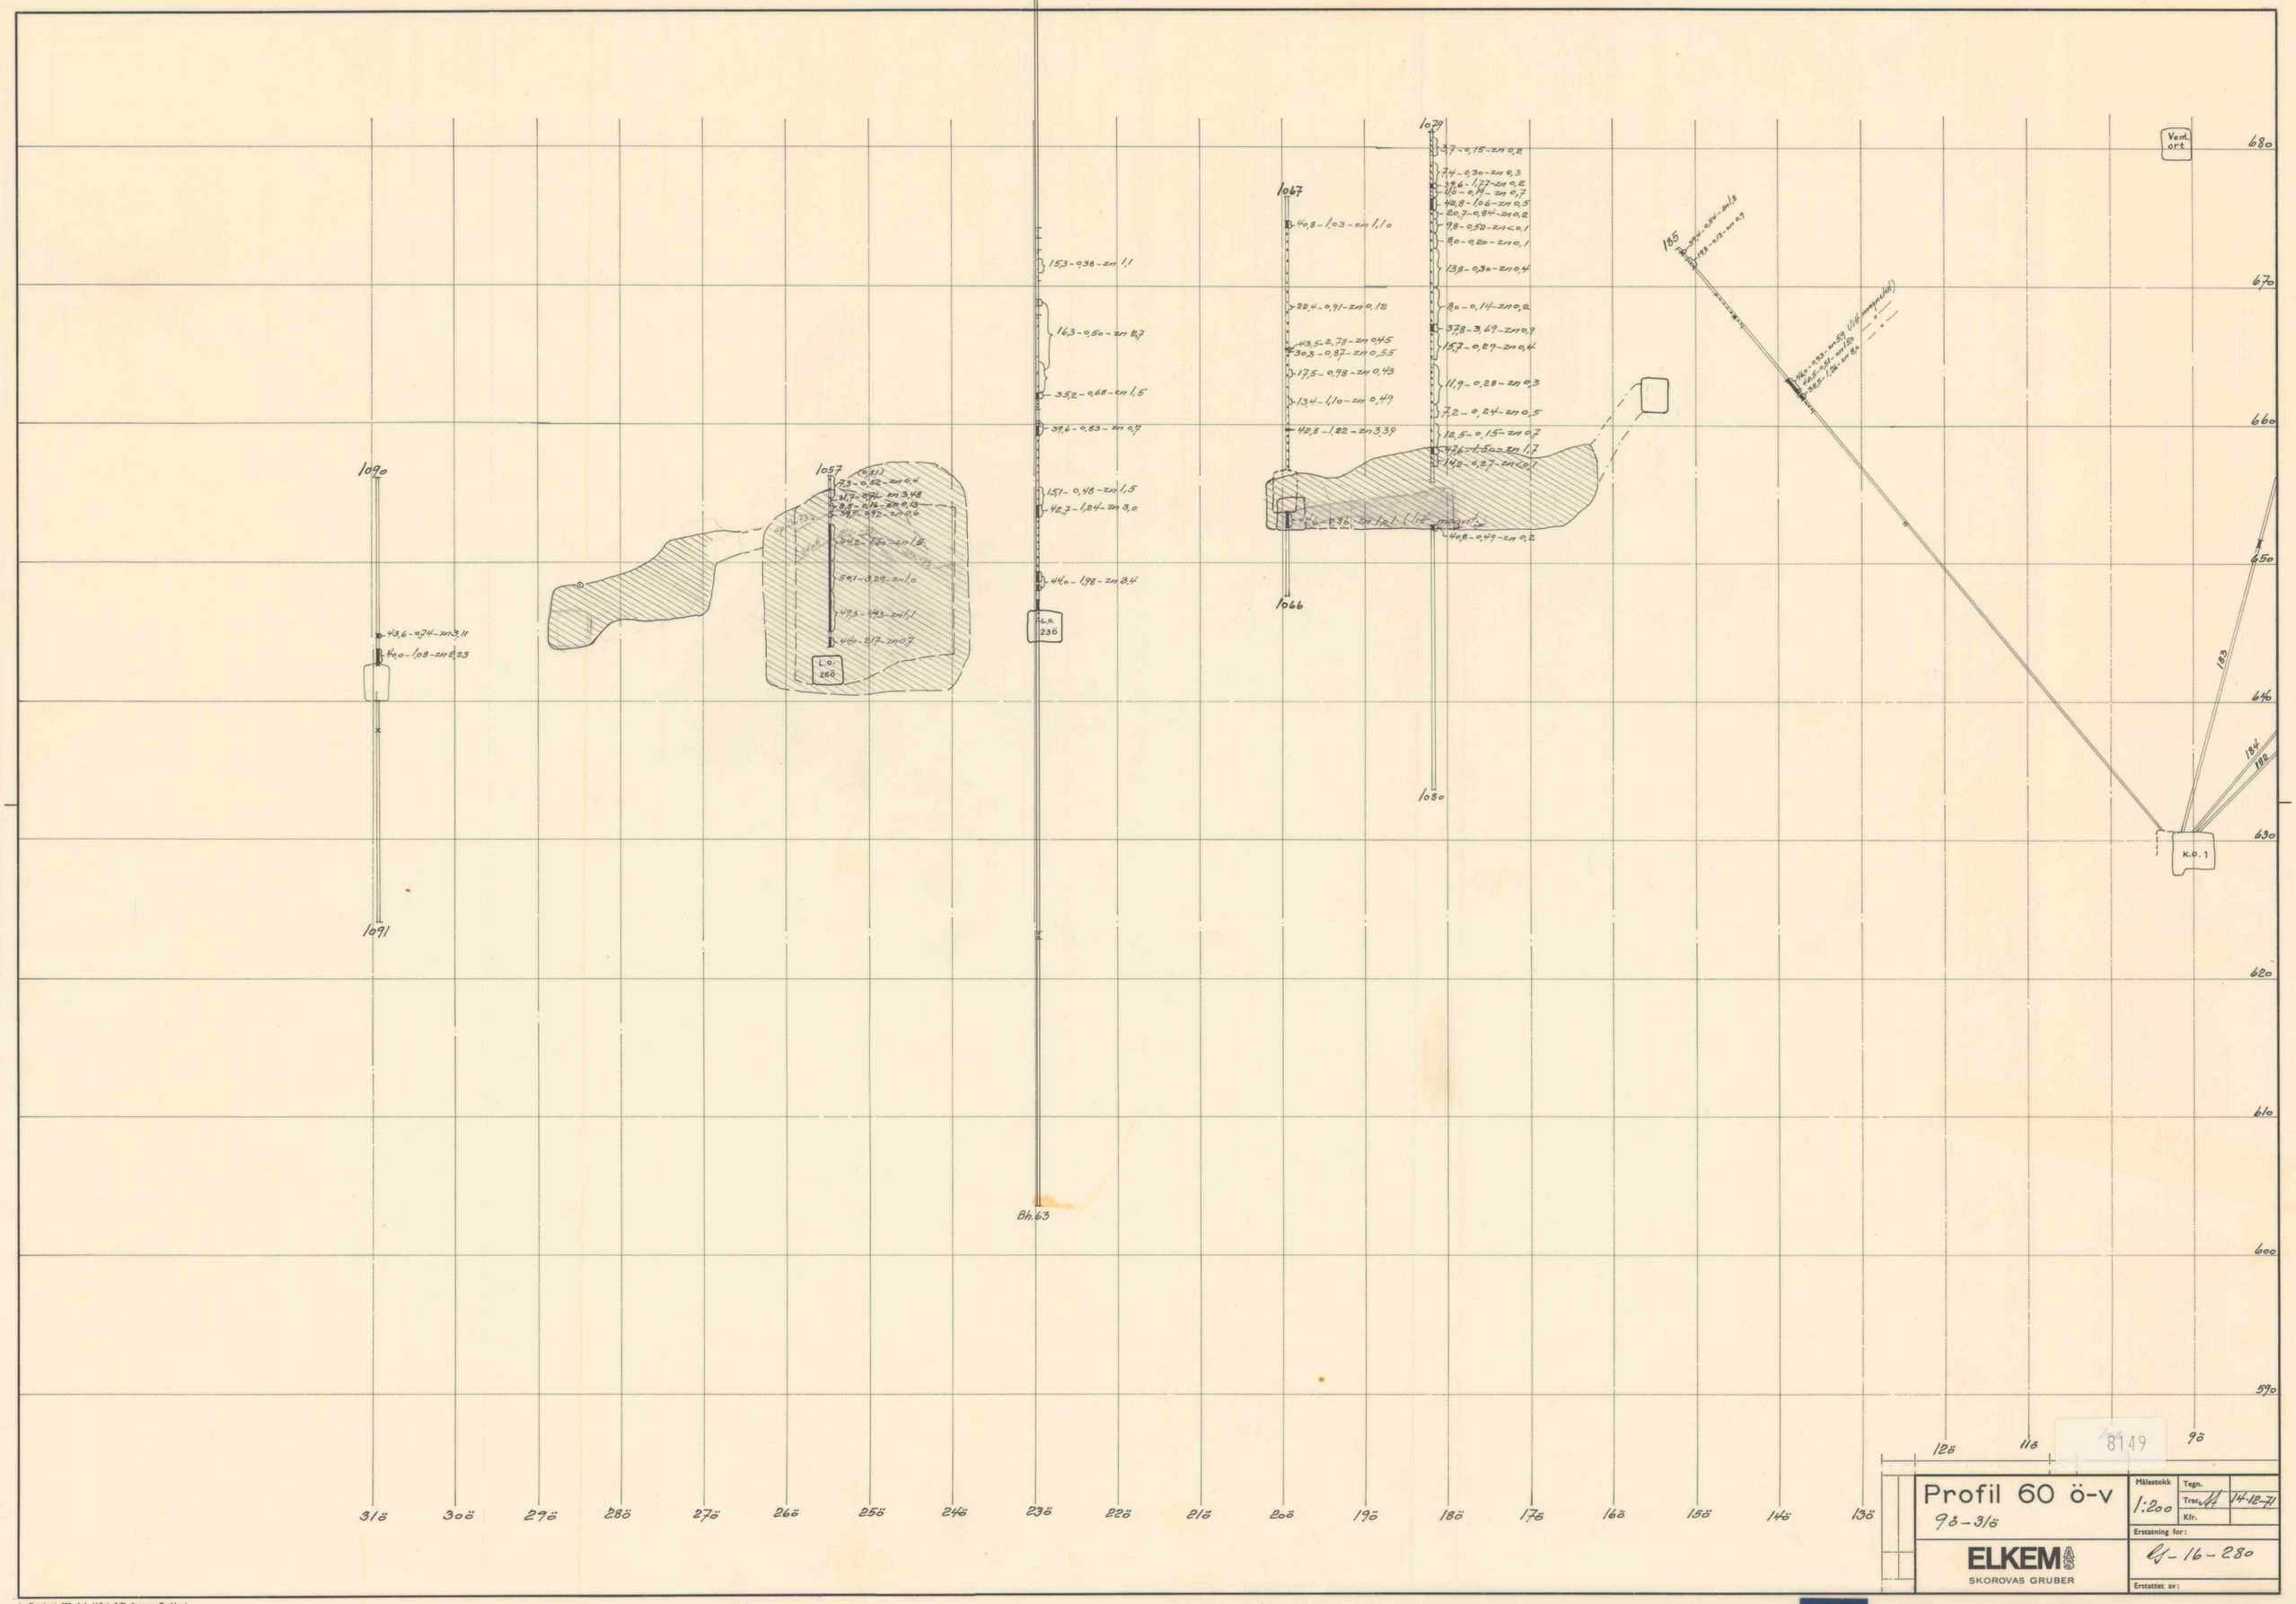

8149

Profil 60 ö-v
9ö-31ö

Målestokk 1:200
Tegn.
Trac.
Kfr.
14.12.71

Erstatning for: 61-16-280

Erstattet av:

ELKEM A/S
SKOROVAS GRUBER

A s Tørrkopi 300 A 1. U 9 gl. 3-70. Sentrum Trykkeri.