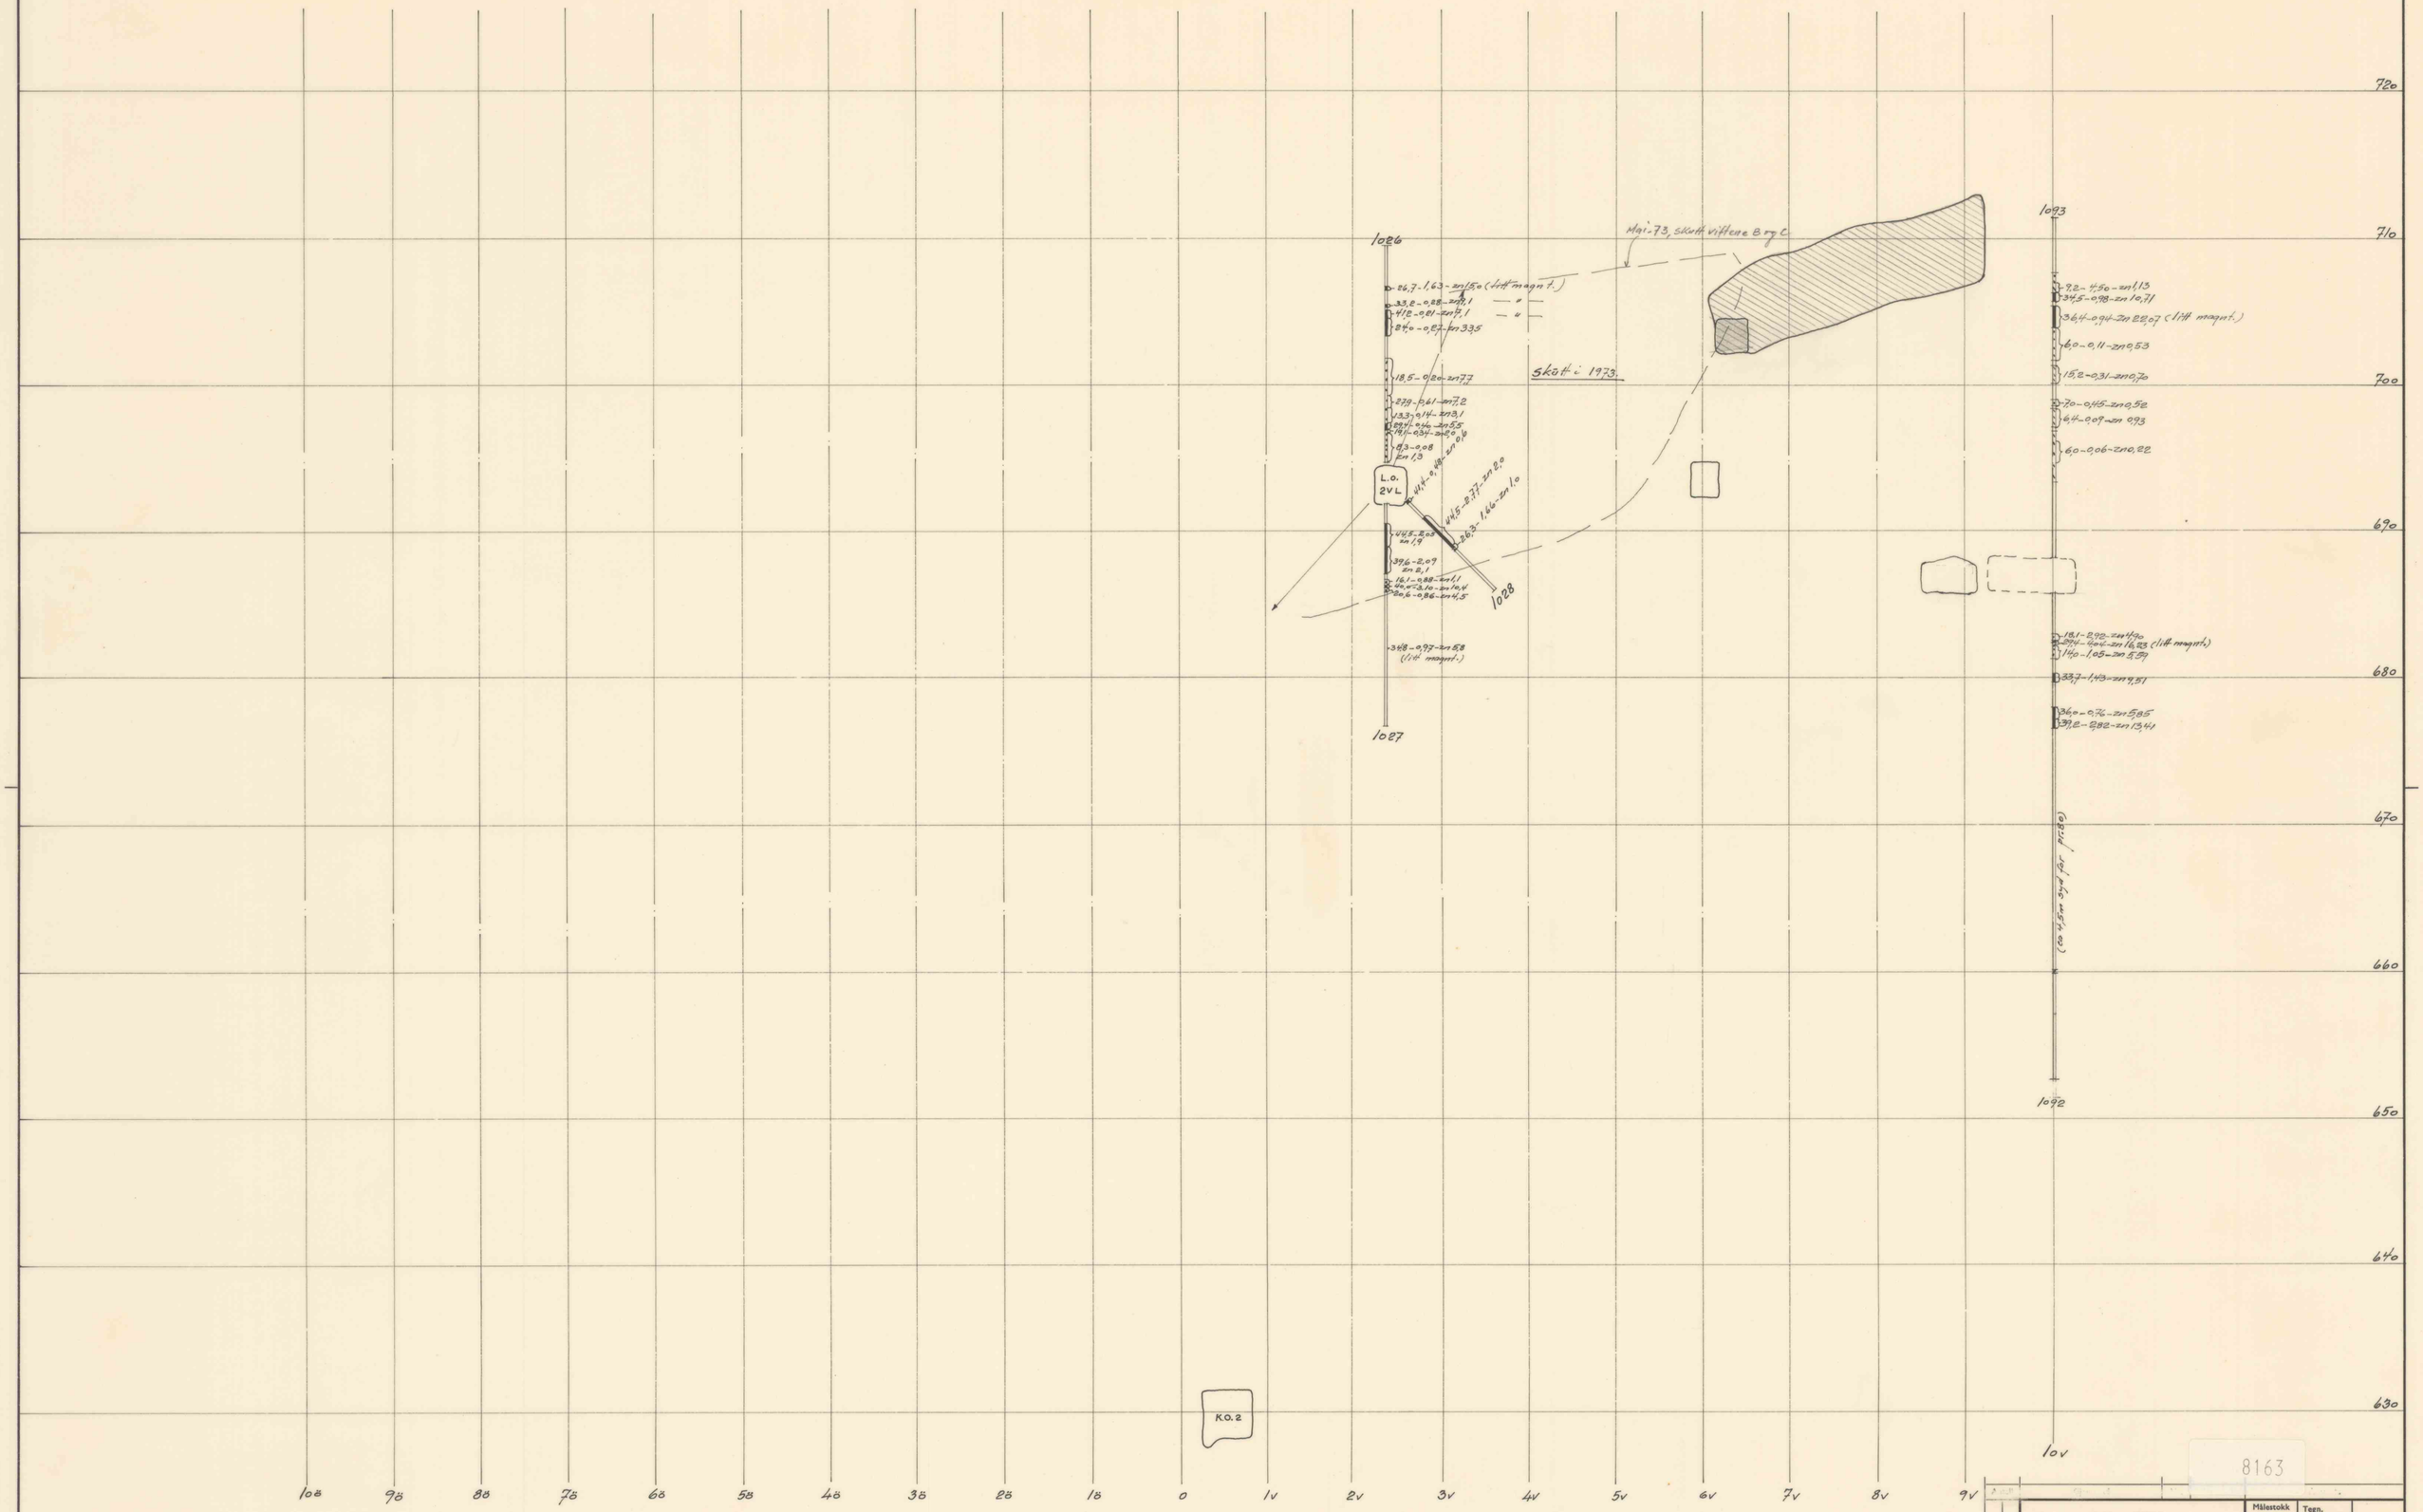

8163

Profil 80 ö-v	Målestokk 1:200	Tegn. Trac.	10.3-71
		Kfr.	
		Erstatning for:	
ELKEM AS SKOROVAS GRUBER		4-16-275	
		Erstattet av:	

A ± Tørrkopi 300. A 1. U 9 gl. 3-70. Sentrum Trykkeri.