


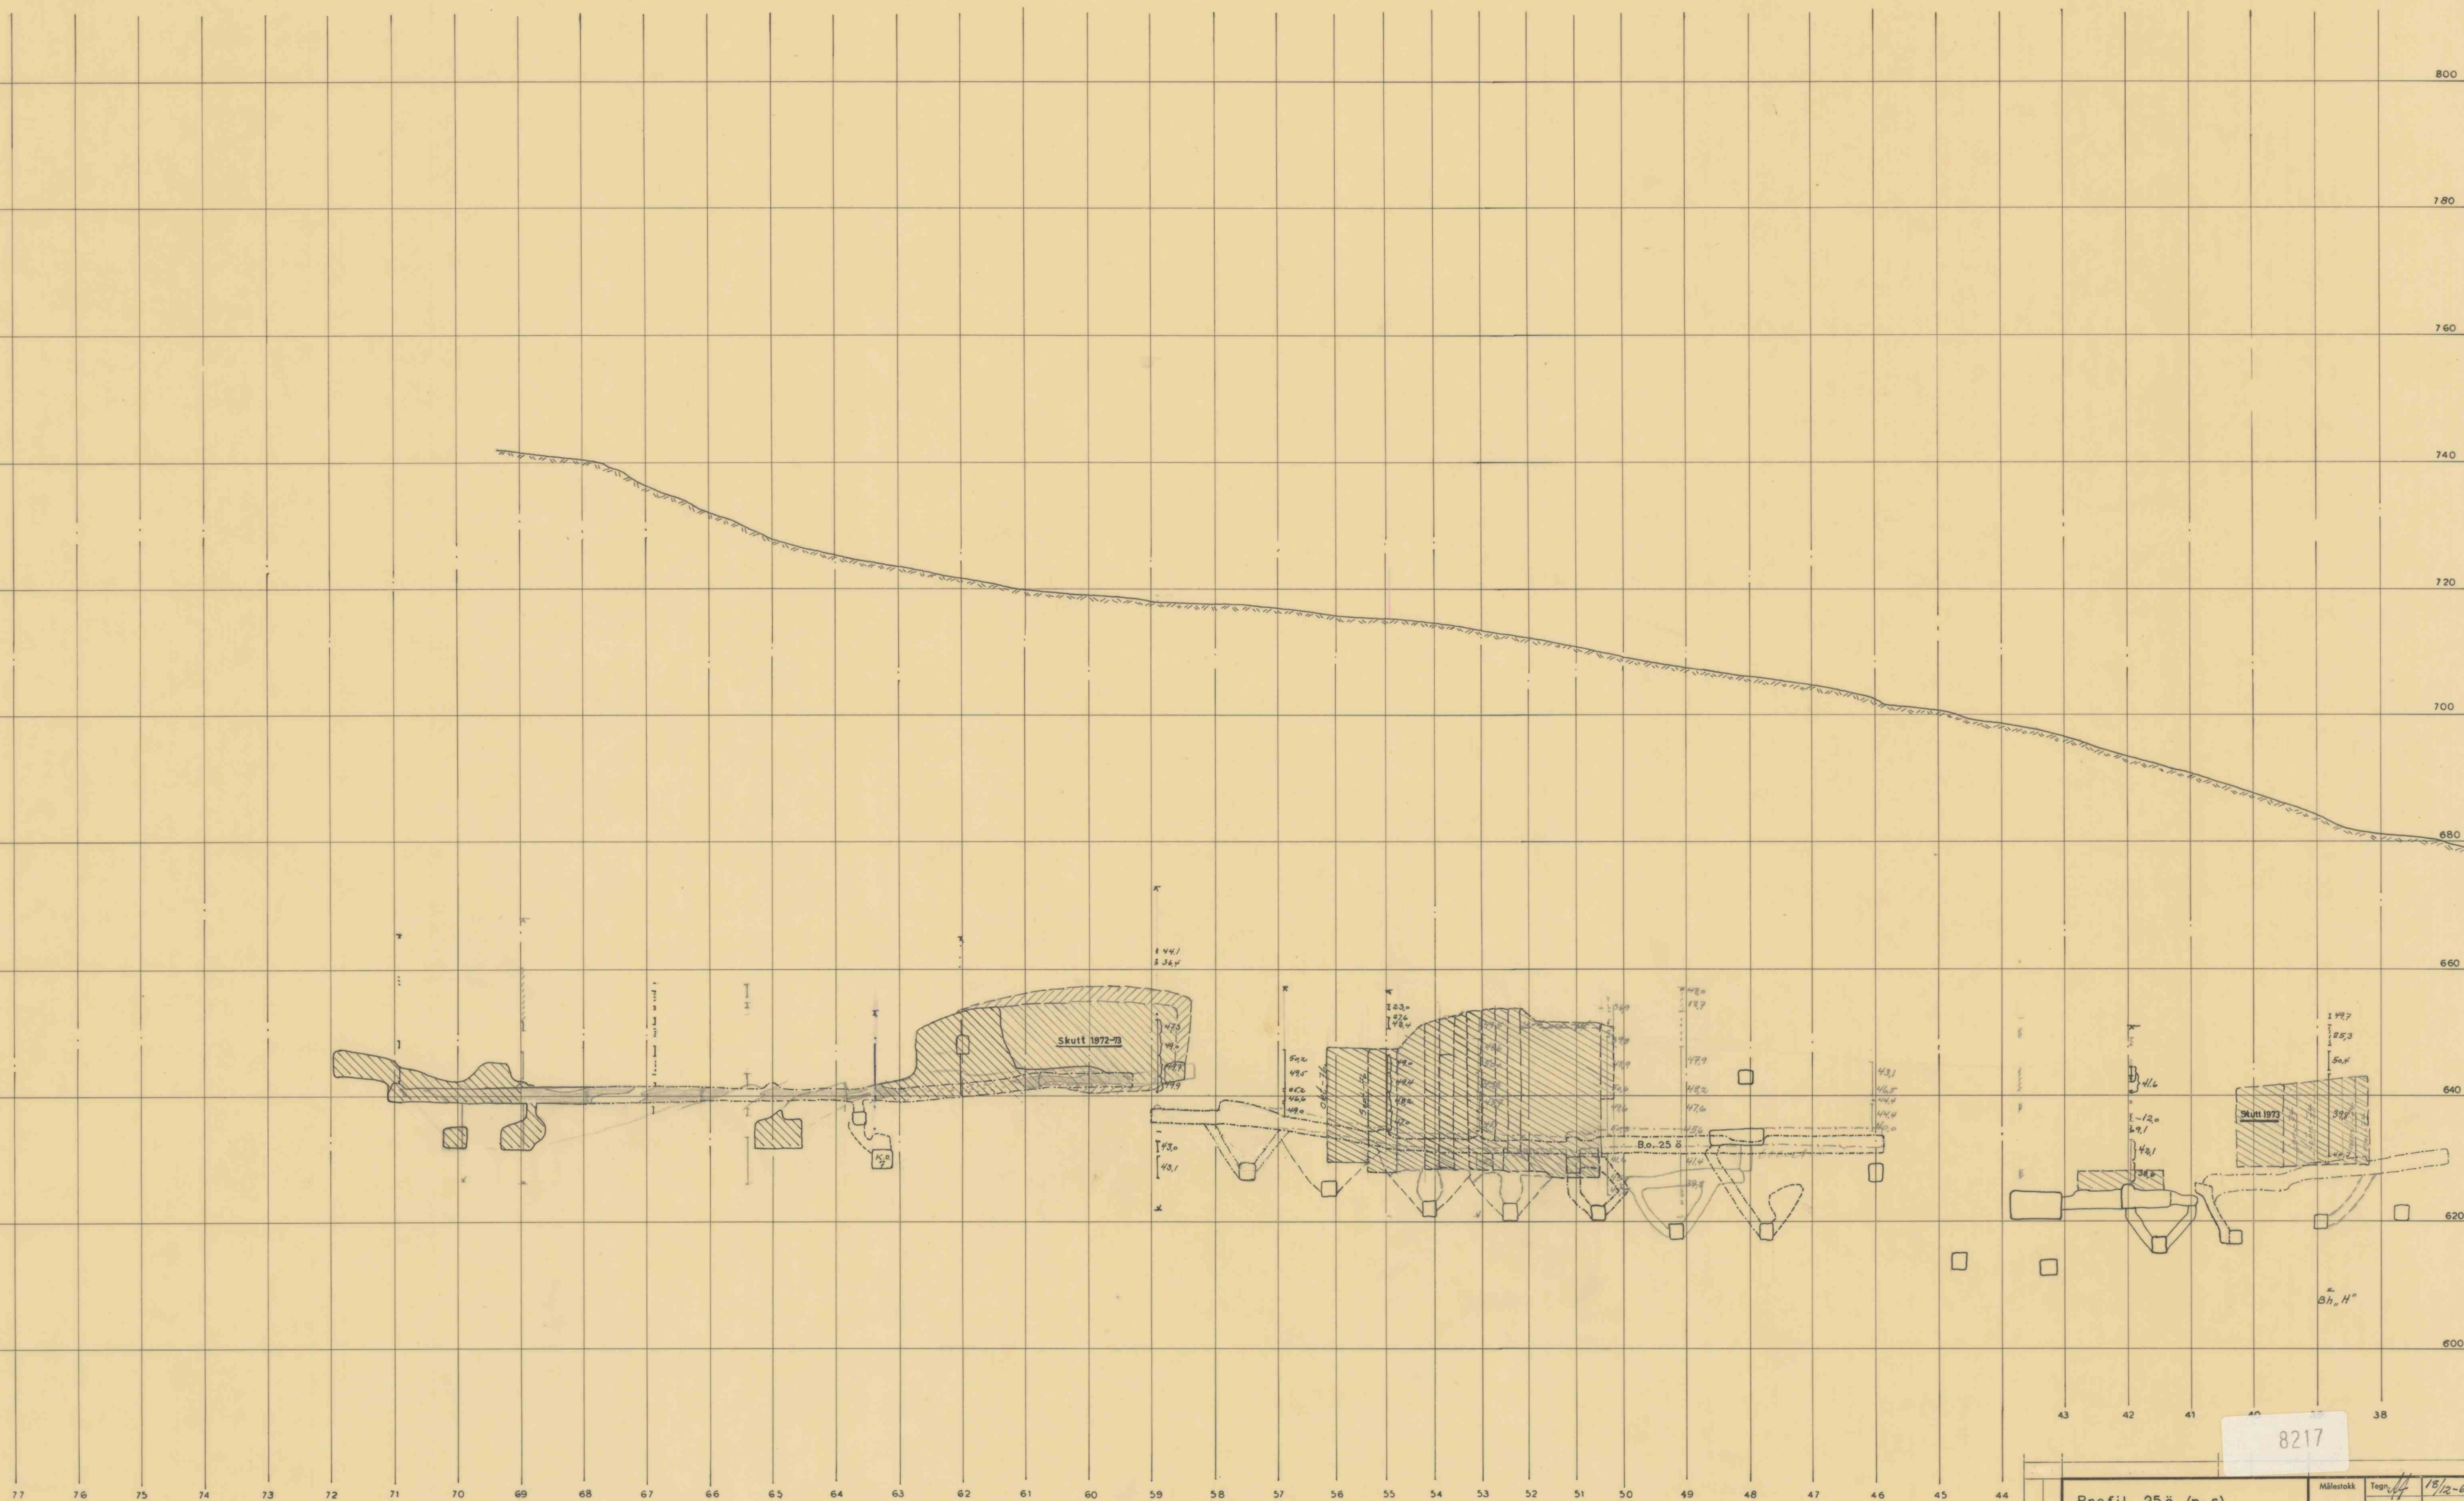

Profil 25 ö (n-s) 38-77		Måstak 1:500	Tegn. 18/12-64
Elektrokemisk A/S Rönneby Gårds		Trac. Kfr.	18/12-64
Erställt av:		CJ-12-106	