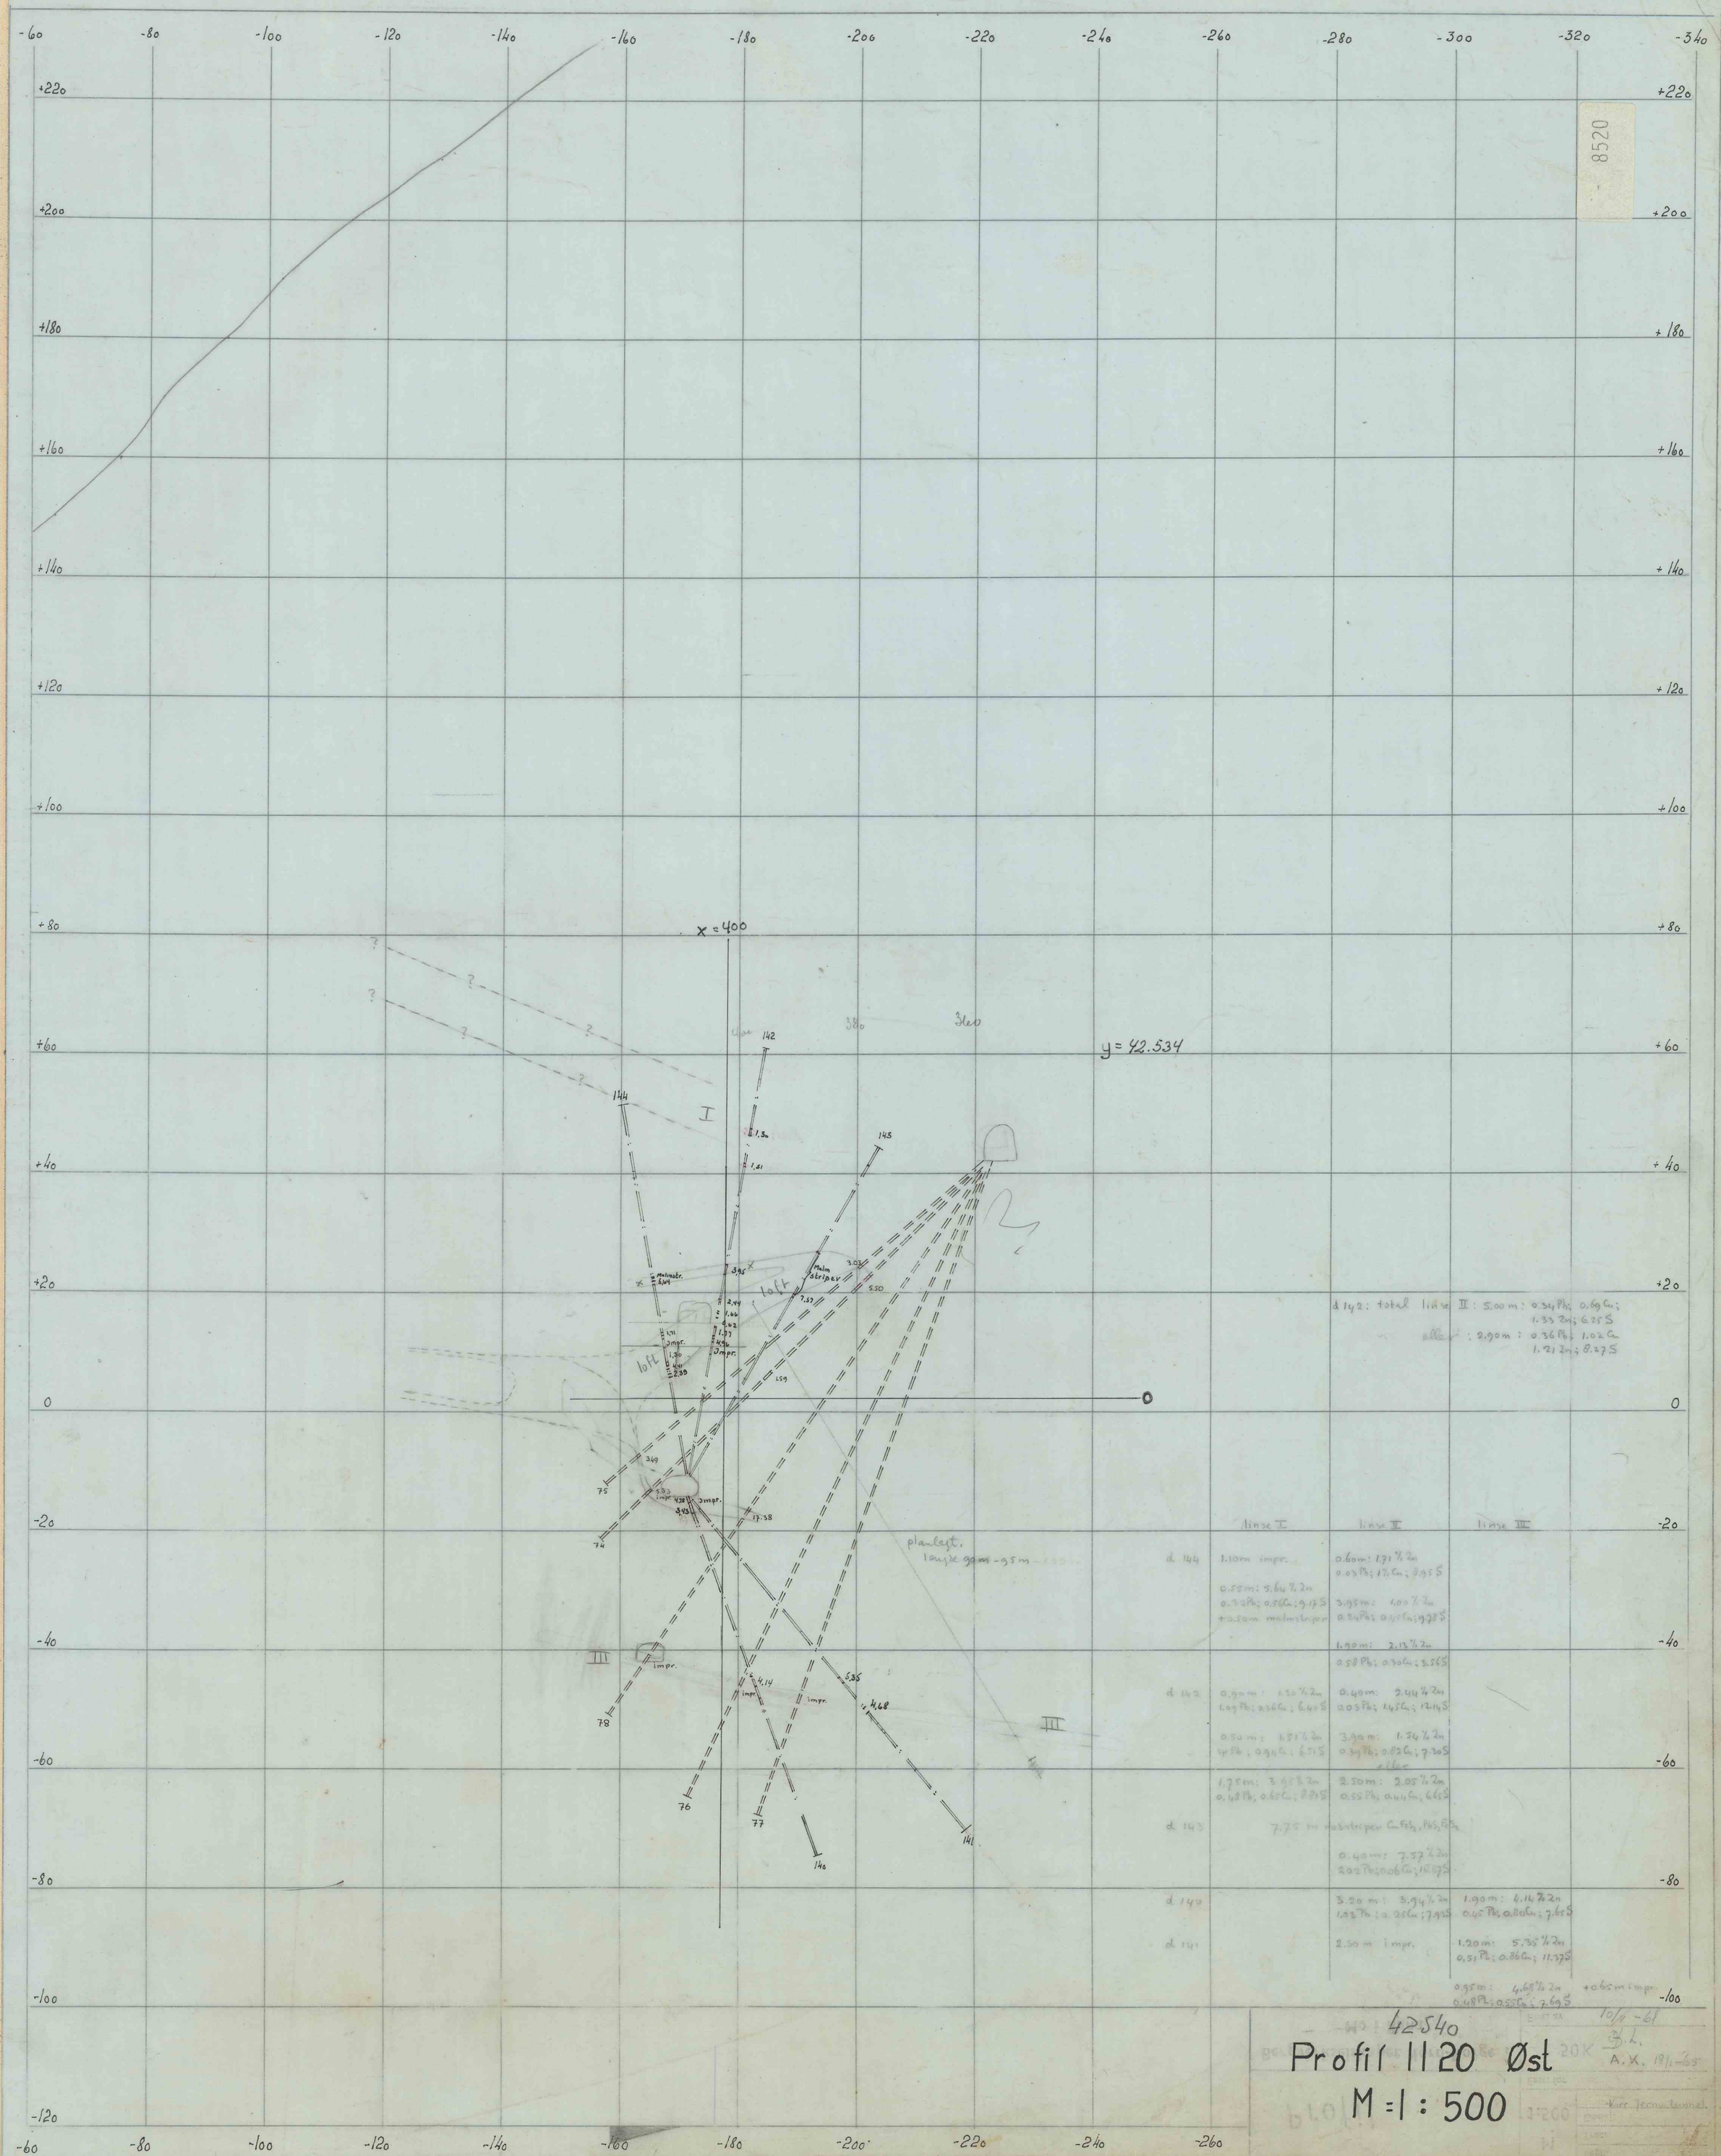
x = 400
y = 42.534
I
II
III
loft
planlegt.
linse gjem -95m
d 142: total linse II: 5.00 m: 0.34 Pb; 0.69 Cu; 1.33 Zn; 6.25 S
" " : 2.90 m: 0.36 Pb; 1.02 Cu 1.21 Zn; 8.27 S
linse I
linse II
linse III
d 144
1.10 m impr.
0.60 m: 1.71 % Zn 0.03 Pb; 1% Cu; 9.95 S
0.55 m: 5.64 % Zn 0.32 Pb; 0.56 Cu; 9.17 S
+0.50 m malmstriper
3.95 m: 4.00 % Zn 0.24 Pb; 0.15 Cu; 9.78 S
1.90 m: 2.13 % Zn 0.58 Pb; 0.30 Cu; 3.56 S
d 142
0.90 m: 1.30 % Zn 1.09 Pb; 0.56 Cu; 6.40 S
0.50 m: 1.51 % Zn 0.38 Pb; 0.94 Cu; 6.71 S
0.40 m: 2.44 % Zn 0.03 Pb; 1.45 Cu; 12.14 S
3.90 m: 1.34 % Zn 0.39 Pb; 0.82 Cu; 7.30 S
eller
1.75 m: 3.95 % Zn 0.48 Pb; 0.65 Cu; 8.81 S
2.50 m: 2.05 % Zn 0.55 Pb; 0.44 Cu; 6.65 S
d 143
7.75 m malmstriper CuFeS2, PbS, FeS2
0.40 m: 7.57 % Zn 2.02 Pb; 0.06 Cu; 16.87 S
d 140
3.20 m: 3.94 % Zn 1.03 Pb; 0.25 Cu; 7.93 S
1.90 m: 4.14 % Zn 0.45 Pb; 0.80 Cu; 7.65 S
d 141
2.30 m impr.
1.20 m: 5.35 % Zn 0.51 Pb; 0.86 Cu; 11.37 S
0.95 m: 4.68 % Zn 0.48 Pb; 0.55 Cu; 7.69 S
+0.65 m impr.
42540
Profil 1120 Øst
M = 1 : 500
10/11-61
A.K. 19/1-65
Kors Jernbanetunnel