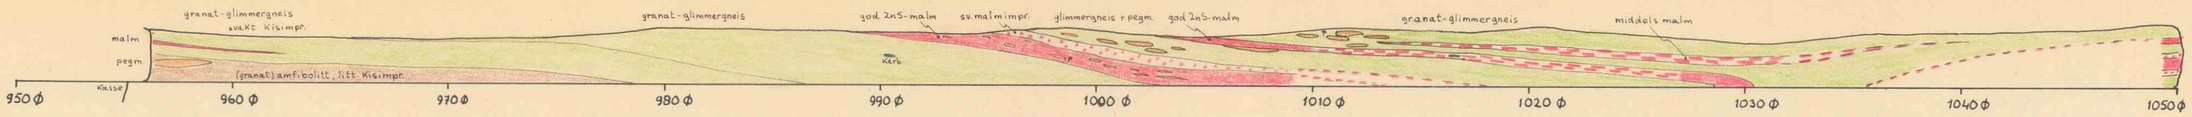

profil av kom. ort, sett mot nord. (projeksjon). M = 1:200

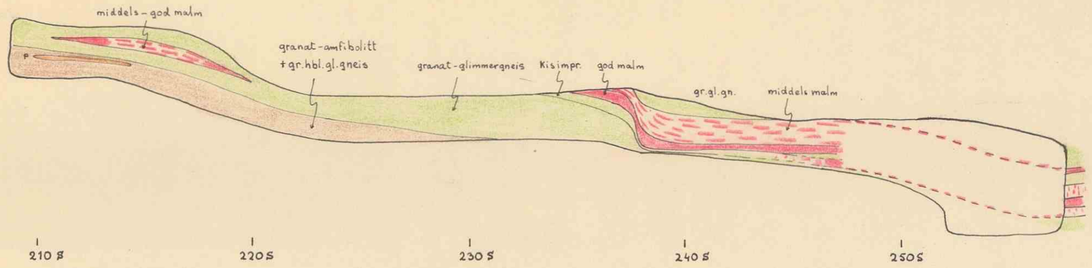

profil 955 Ø, sett mot Øst. M = 1:200

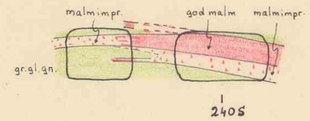

profil 1020 Ø M = 1:200

MOFJELL GRUBE LINSE III

10 ⊙ 2m: 0.40-0.35 / 4.25-8.50 — diamantborhull 10

64-10 △ 2m: 0.40-0.35 / 4.25-8.50 — stuffprøve 10

10/64 [0.40-0.35 / 4.25-8.50] — driftsprøve 10

} med vertikale malmhøyder og metallgehalter i rekkefølge Pb, Cu, Zn, S.

god malm, anslagsvis mer enn 4% Zn
middels malm, „ 2-4% Zn
malmimpr. „ „ mindre enn 2% Zn.

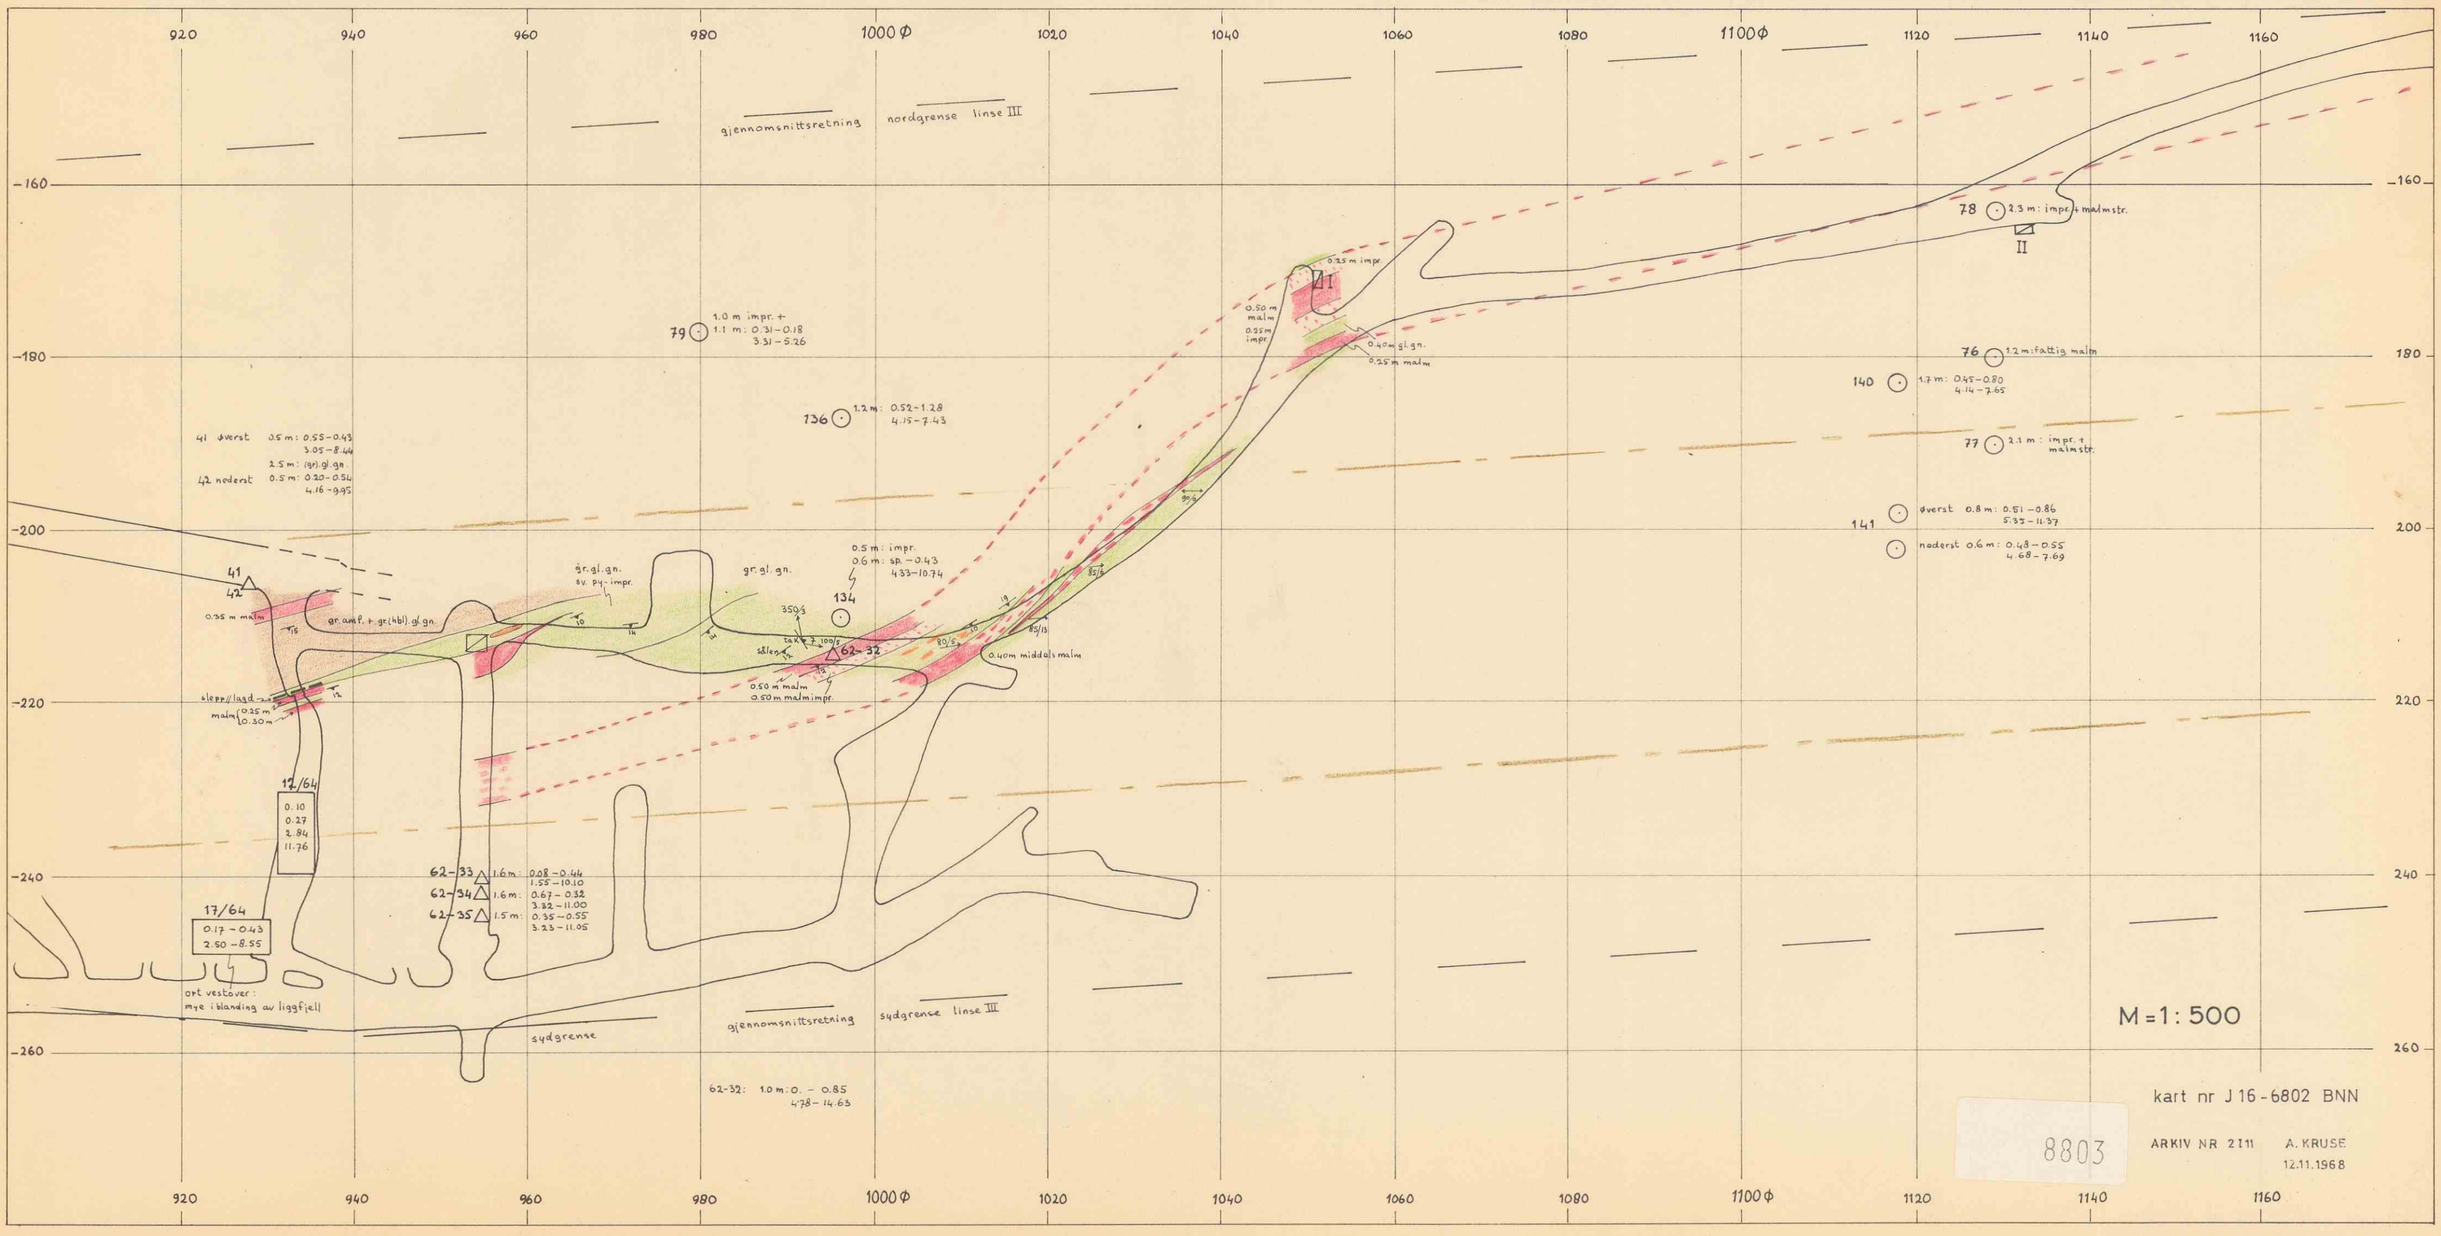

M = 1:500

kart nr J 16-6802 BNN

8803

ARKIV NR 2111 A. KRUSE
12.11.1968