

140 S


150

160

170

180

190 S

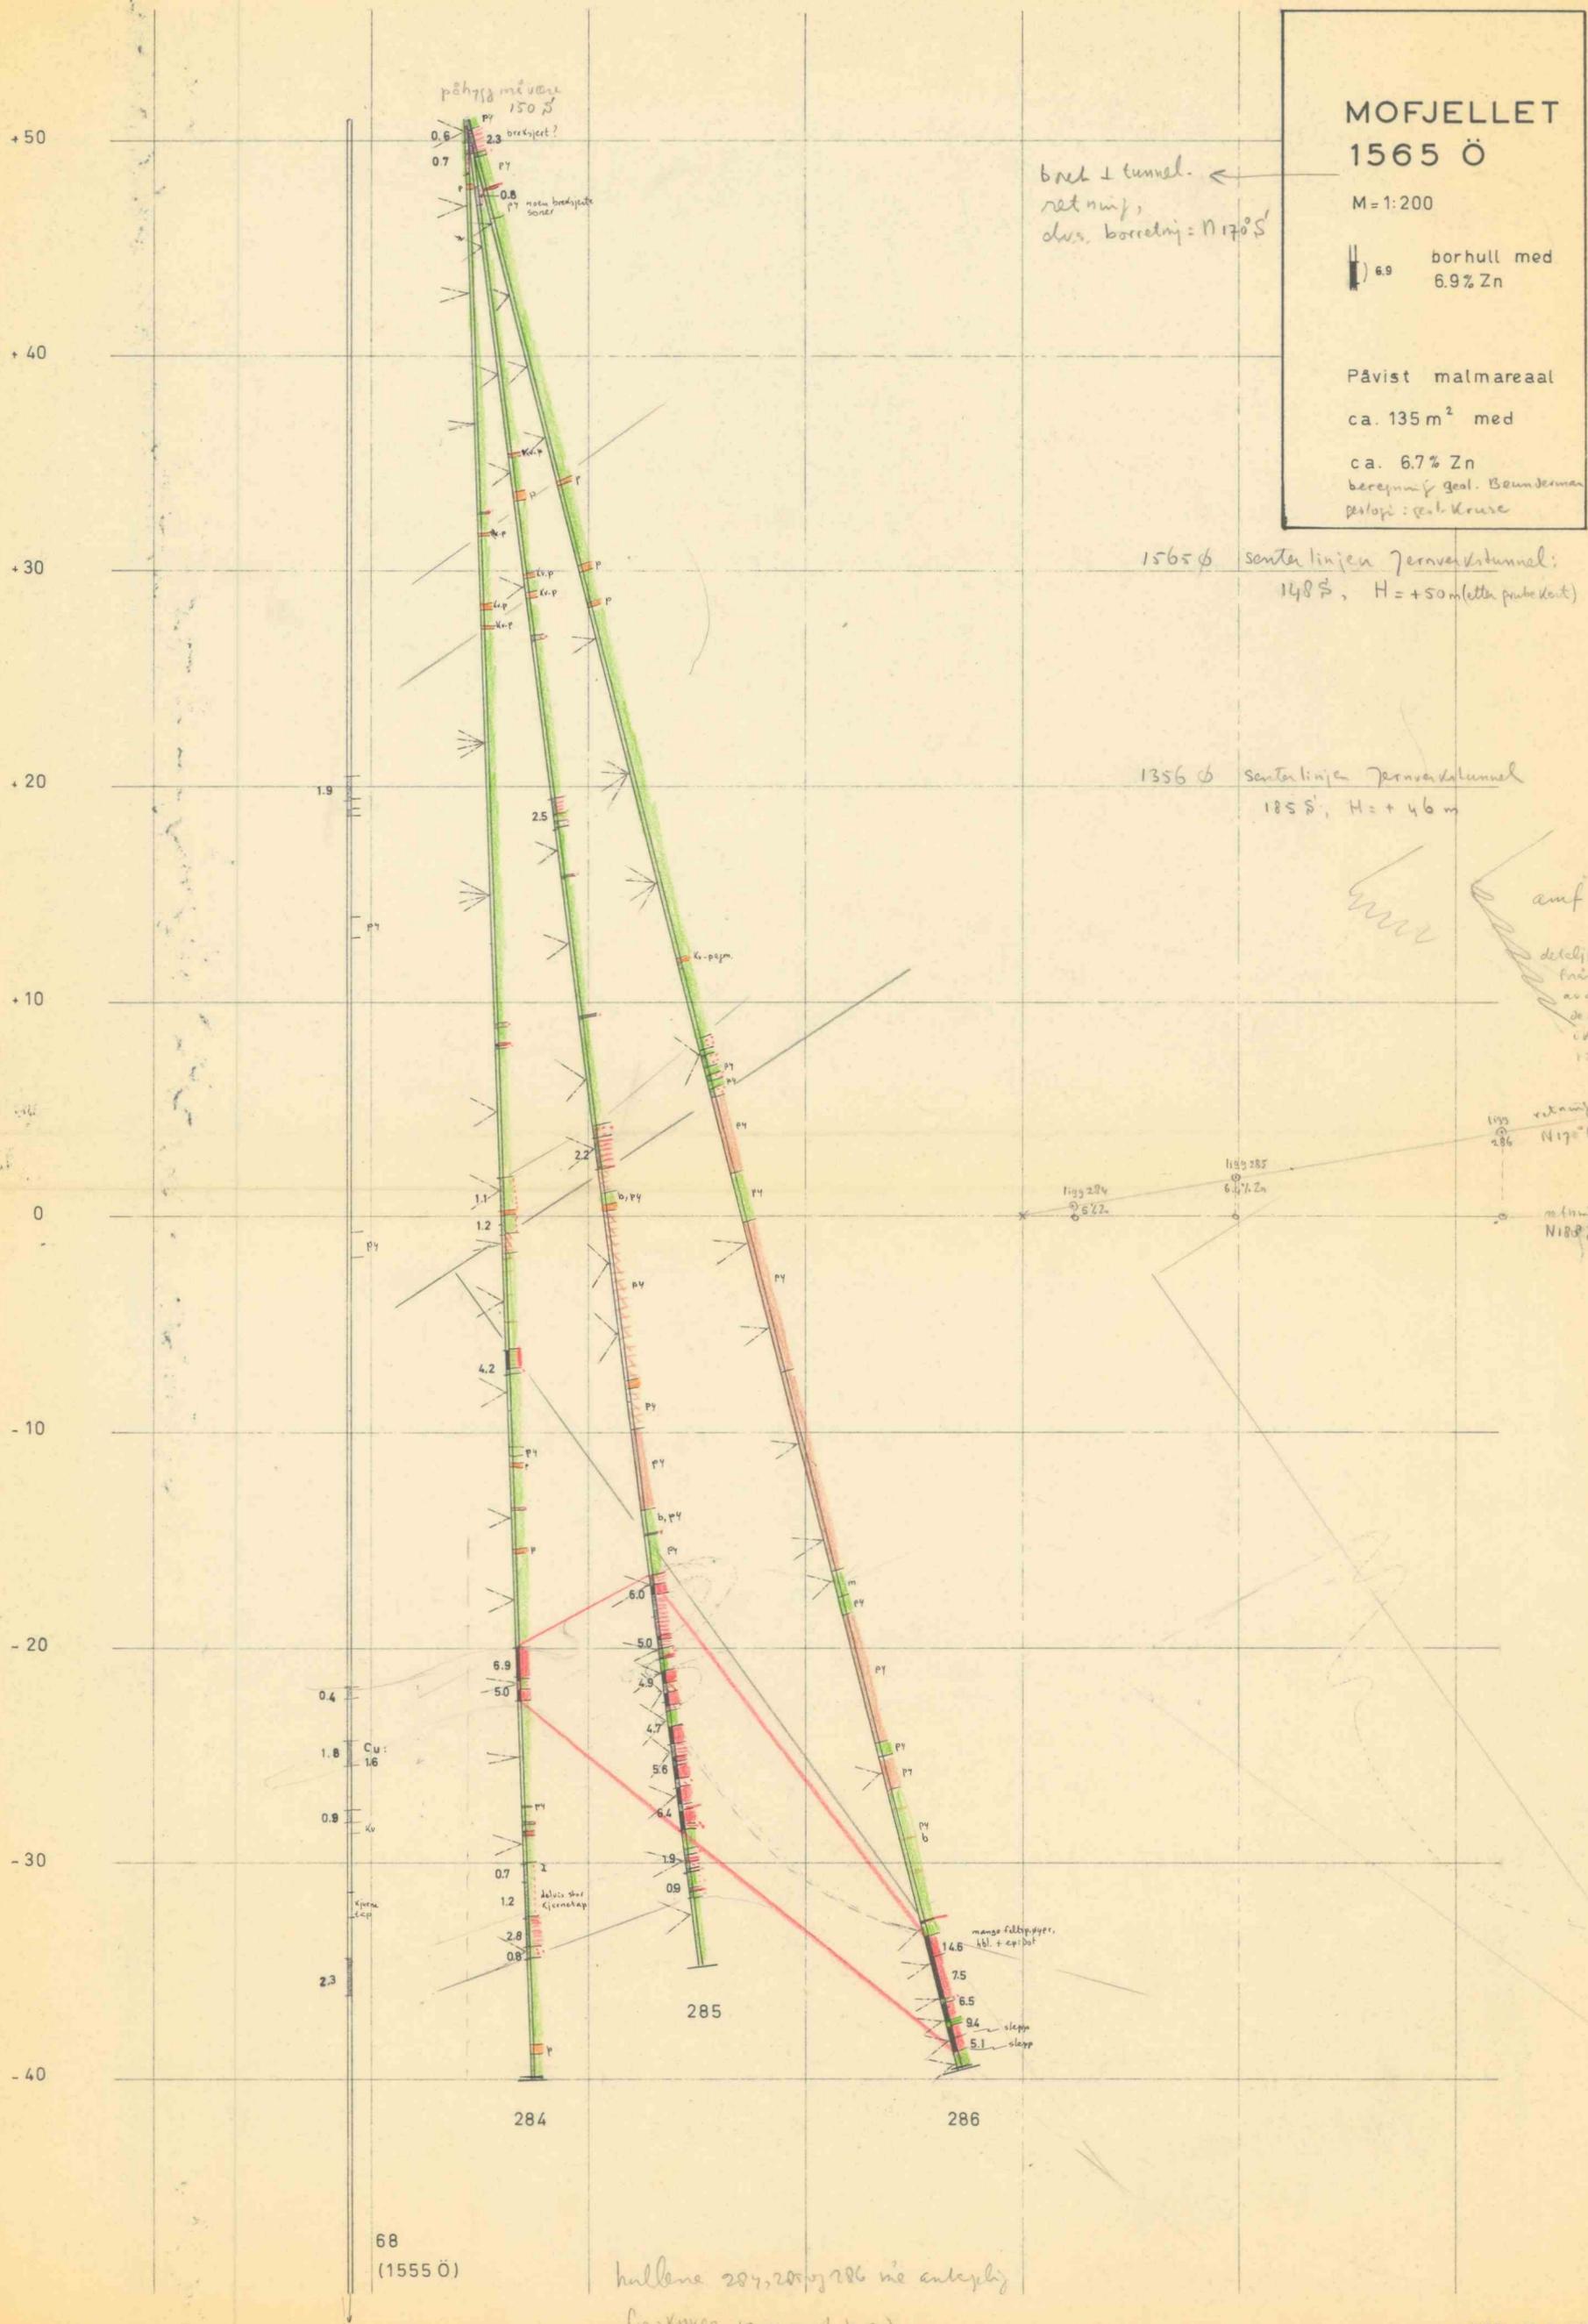

**MOFJELLET
1565 Ö**

M = 1:200

borhull med
6.9% Zn

Påvist malmareal
ca. 135 m² med

ca. 6.7% Zn
beräknat geol. Baumgarten
profil: gen. Kruse

brot + tunnel.
retning,
dvs. borening = N 170° S

1565 φ sentralinjen Järnvägstunnel:
148 S, H = +50m (etter punkten)

1356 φ sentralinjen Järnvägstunnel
185 S, H = +46 m

9155

anf
detaljfilene kan
finnes i stive fall
av anf: indellen som
de med de kystlinjene
i fjernere stiller
viti.

retning
N 170° E
retning
N 180° S

68
(1555 Ö)

hullene 284, 285 og 286 må antagelig
finnes som med kart.