


Dbh-67  
fra Jernverkstunnelen  
pos. 1640φ/1275 +52  
fall 70° mot syd.

LINSE 2

		Gehalter				
		m <sup>2</sup>	% Pb	% Cu	% Zn	% S
Areal over -31 inkl. gråberg	qr. 45 m <sup>2</sup> = 160	0,54	0,43	2,60	5,10	
-----	----- ekskl. -----	= 125	0,69	0,55	3,40	6,50
Areal over komornivå -38						
inkl. gråberg qr. 45 m <sup>2</sup>	= 250	0,55	0,44	2,85	5,50	
-----	----- ekskl. -----	205	0,67	0,53	3,45	6,80
Areal under komornivå -38 til -52	= 80	1,16	0,31	4,80	7,30	
Areal totalt -10 til -52 inkl. qr. 45 m <sup>2</sup>	= 330	0,69	0,42	3,35	5,90	
-----	----- ekskl. -----	= 285	0,80	0,47	3,85	6,40
Inkludert db.h. 67 fra Jernverkst.						
Areal totalt -10 til -52 inkl. qr. 45 m <sup>2</sup>	= 330	0,76	0,39	3,52	6,00	
-----	----- ekskl. -----	285	0,88	0,45	4,10	6,90

— Malmgrense inkludert gråbergkiler  
- - - - - Faktisk malmgrense

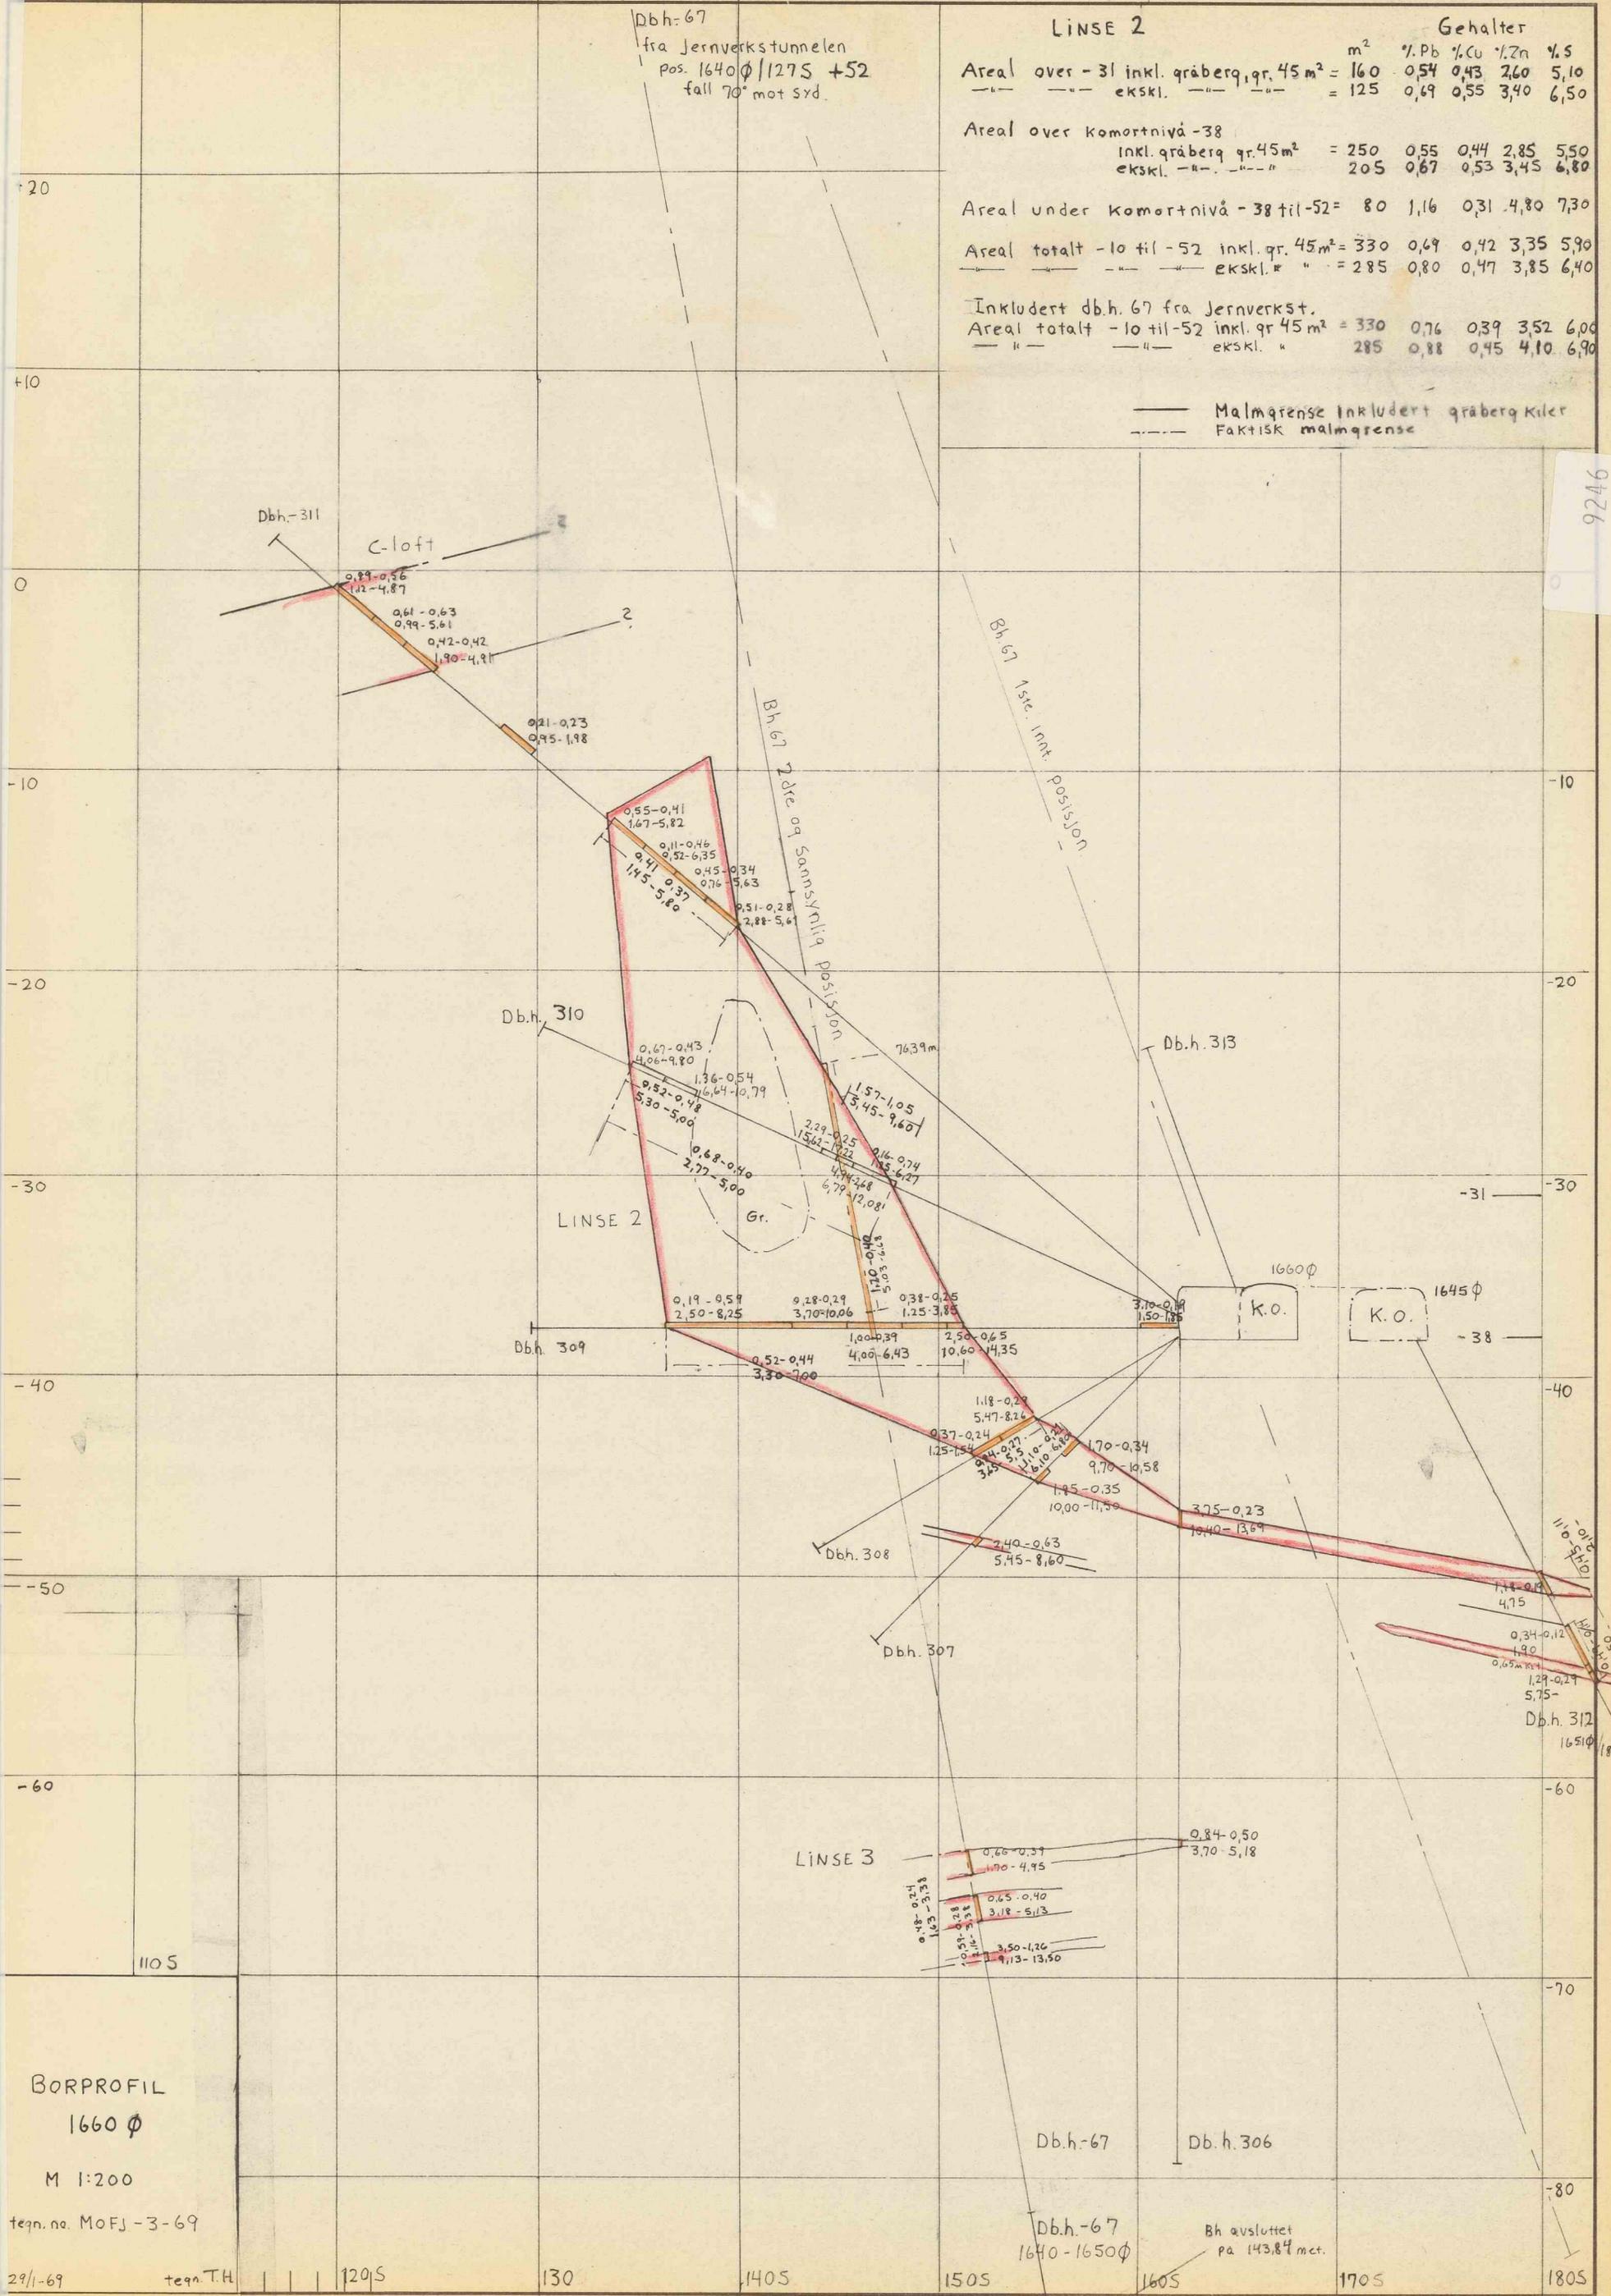

9246

BORPROFIL  
1660 φ

M 1:200

tegn. no. MOFJ-3-69

29/1-69

tegn. TH

120 S

130

140 S

150 S

160 S

170 S

180 S

Dbh. 67

Dbh. 306

Dbh. 67  
1640-1650φ

Bh avsluttet  
på 143,84 met.