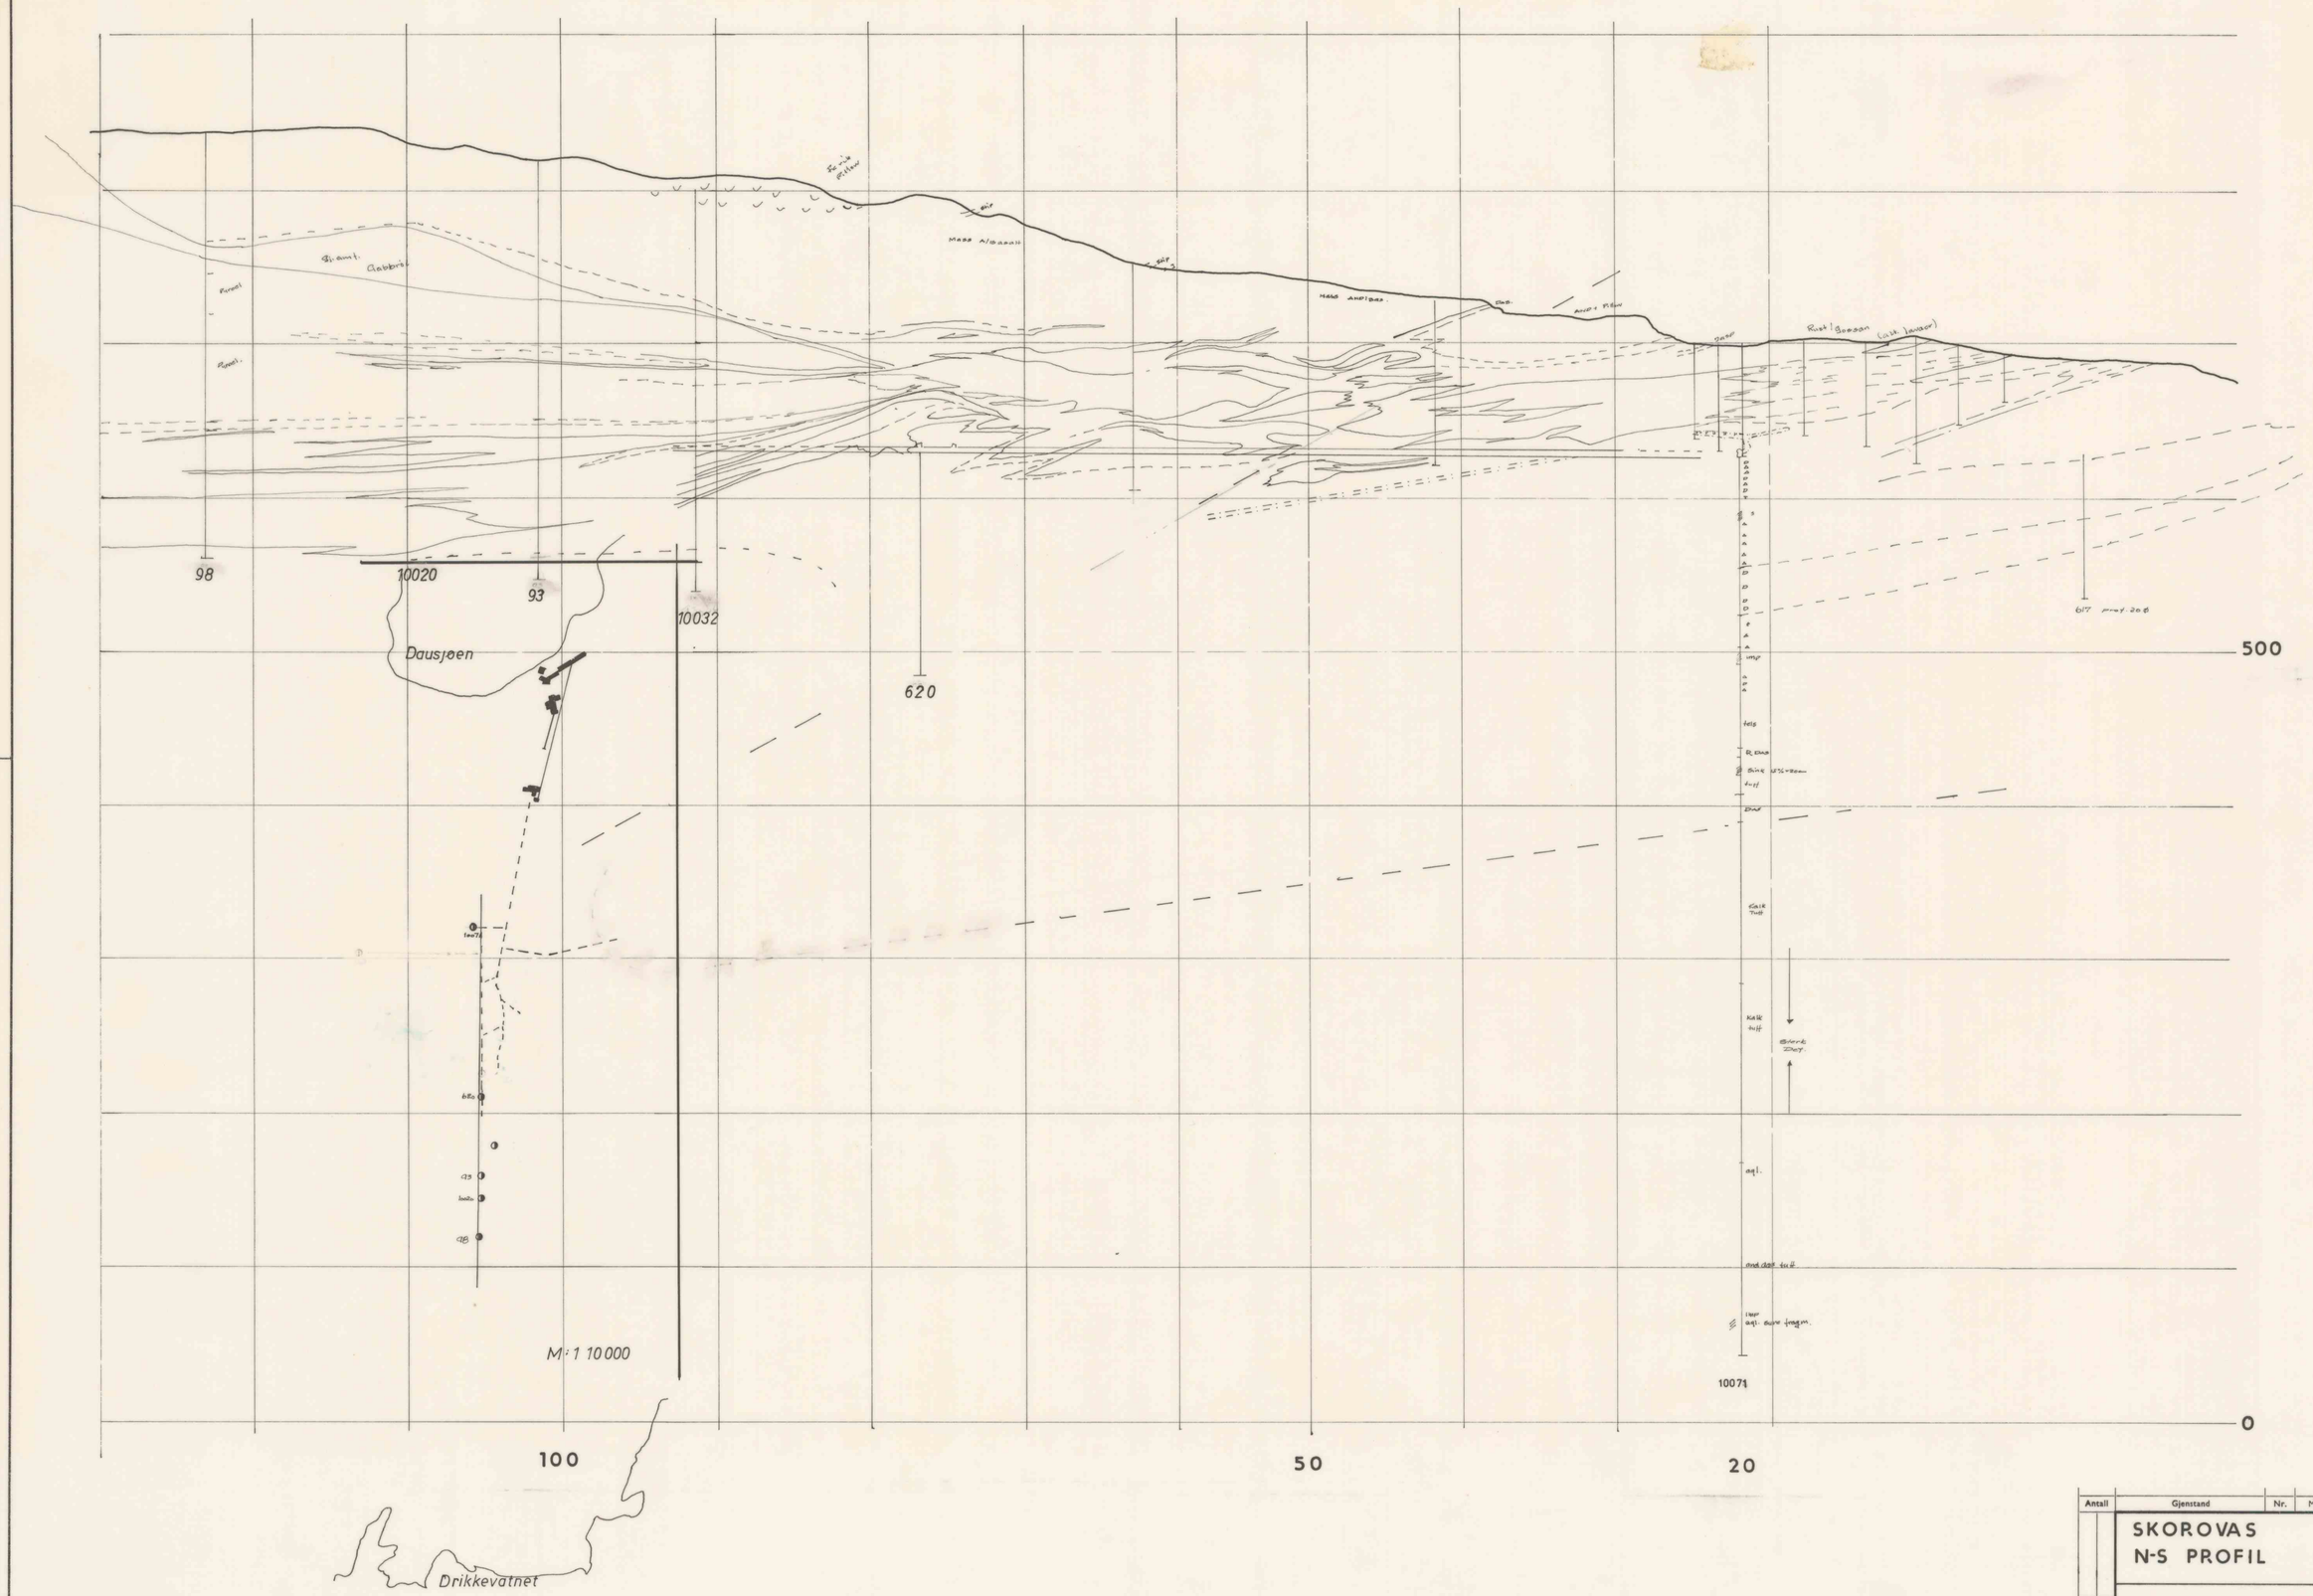

9654

Antall	Gjenstand	Nr.	Material	Anmerk.
	SKOROVAS N-S PROFIL			Målestokk 1:2000
				Tegn.
				Trac.
				Kfr.
				Erstatning for:
	Elkem-Spigerverket a/s Skorovas Gruber			Erstattet av:

Dato

Forandr.

A.s Tørrkopi. 300. A 1. E 9 gl. 8-74. Sentrum Trykkeri.