


HORIZONTALPROJEKTION,
LÆNGDESNIIT OG TVERPØFILER

FRA MOSSGRUBEN

VESTRE GRUBESYNK B

M=1:200

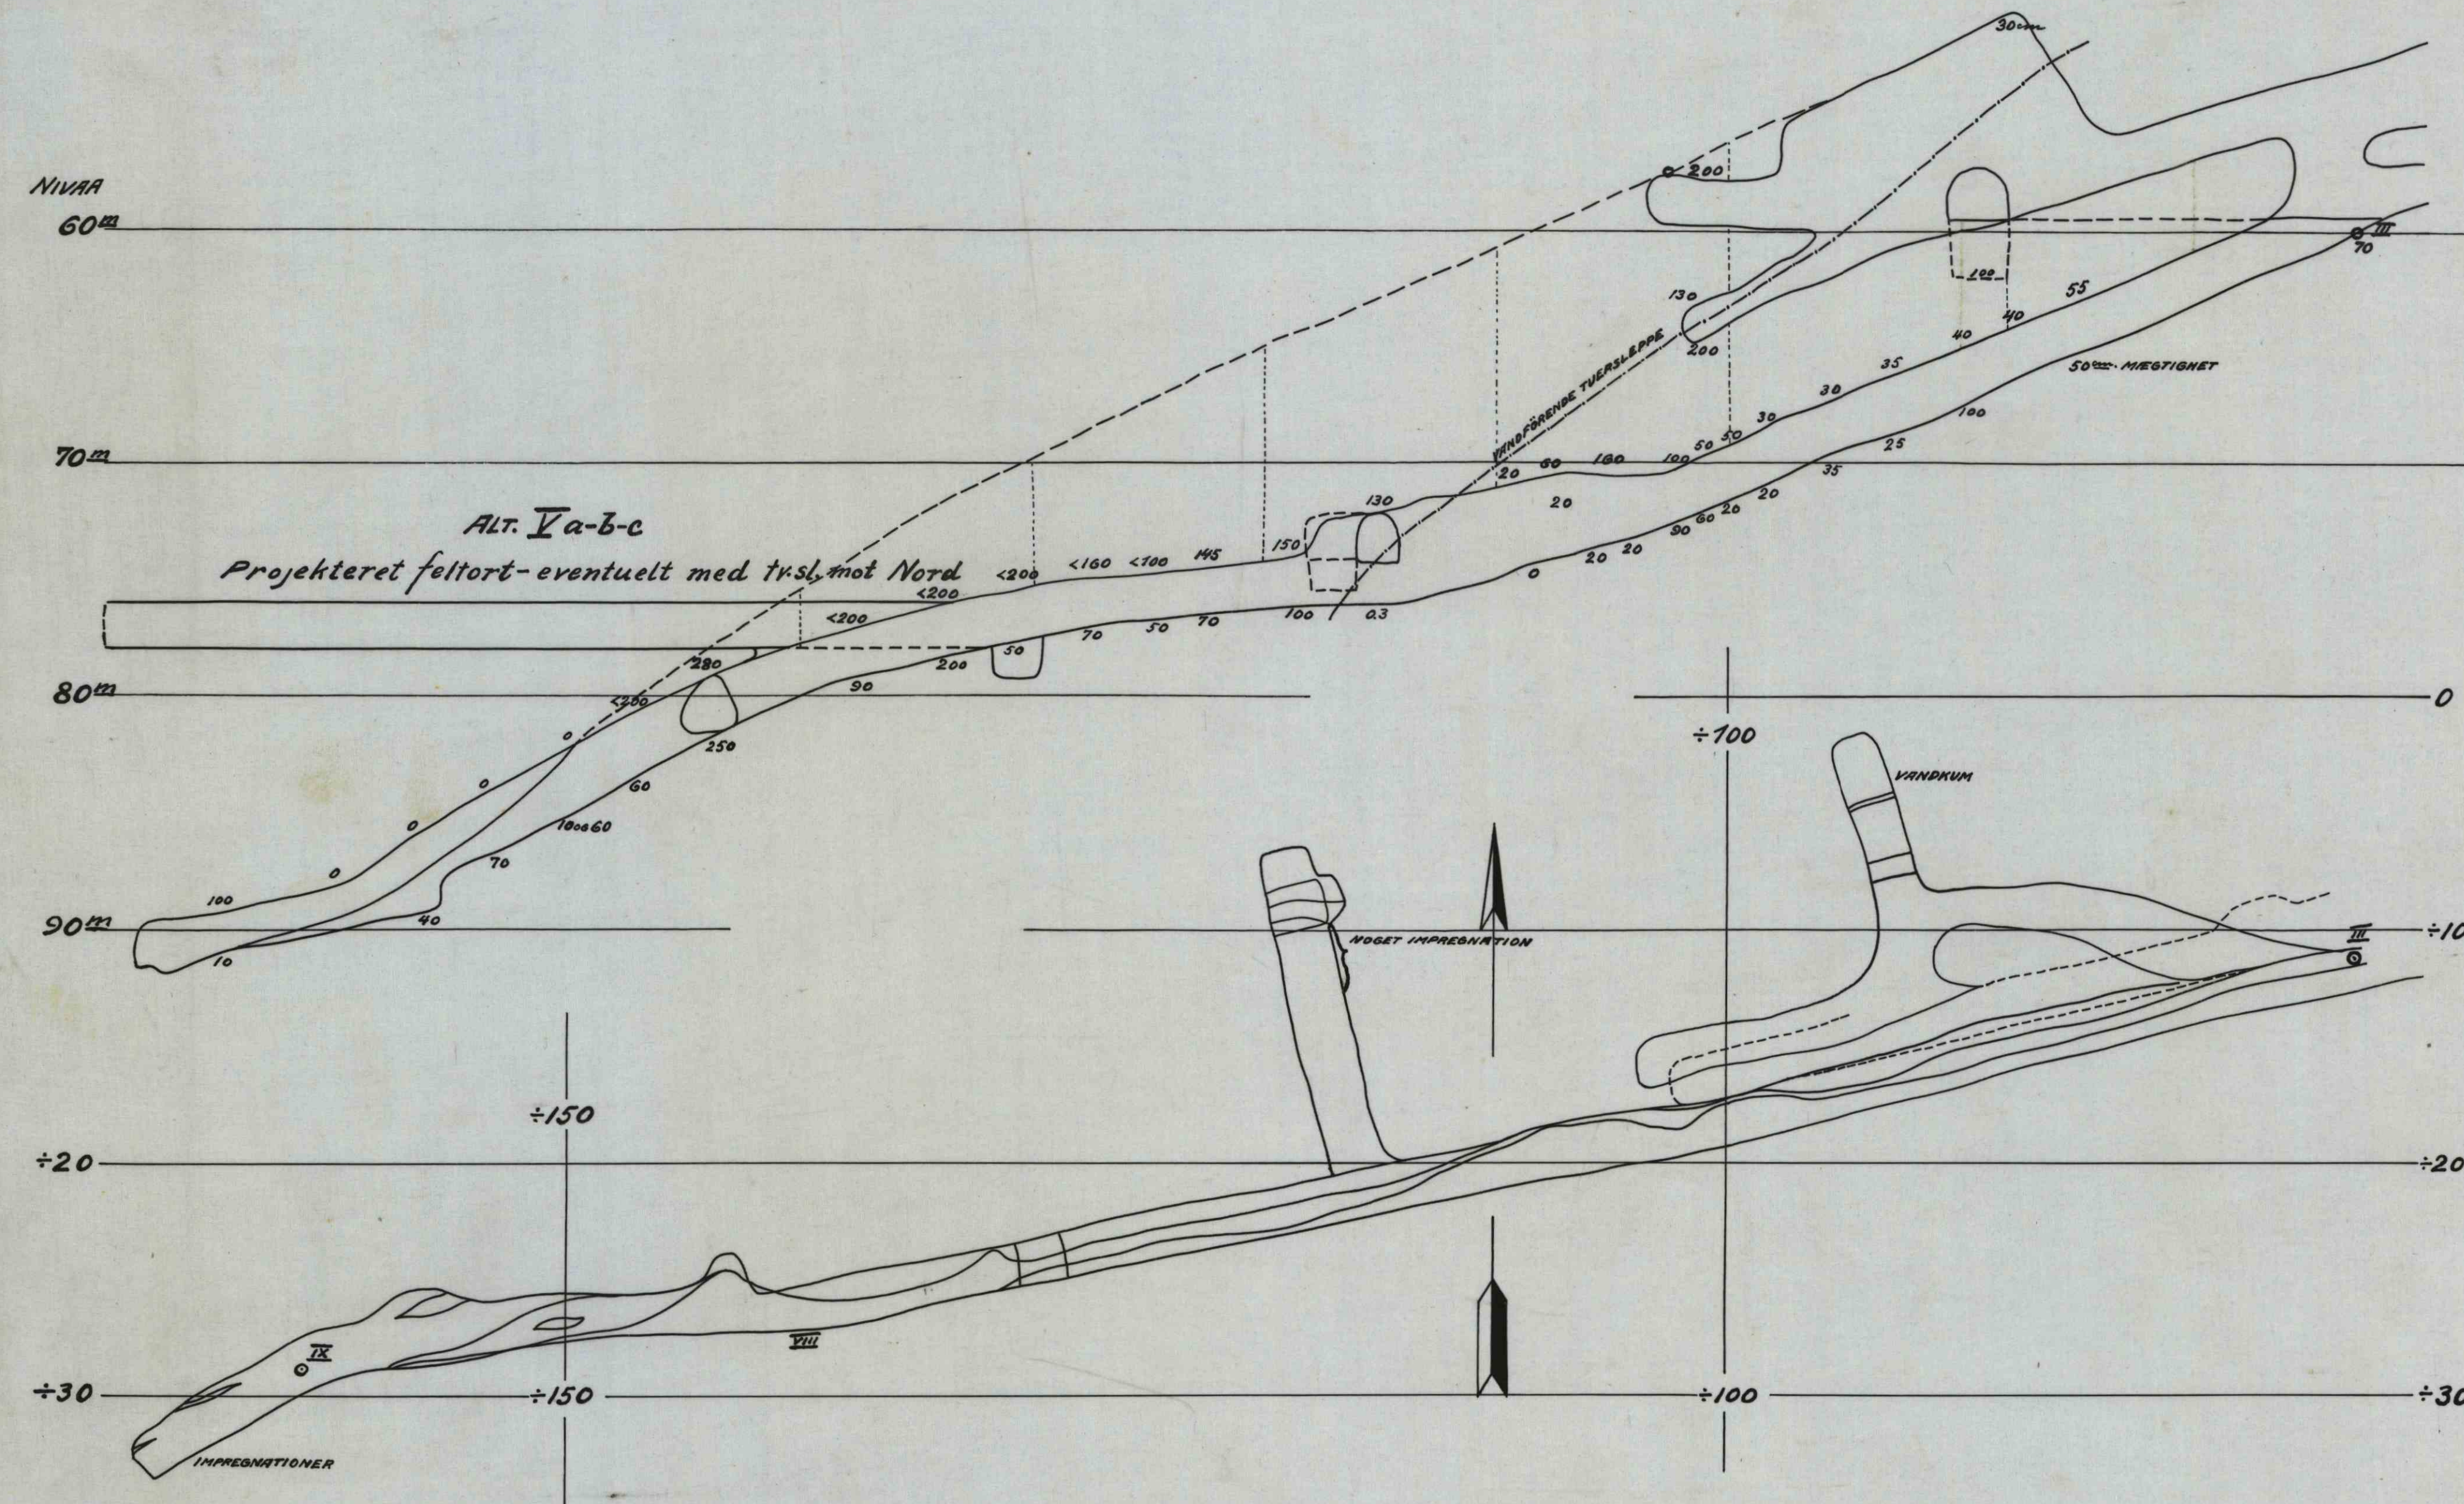

DET NORSKE AKTIESELSKAB FOR ELEKTROKEMISK INDUSTRI AVD. RØDFJELDETS KISGRUBER NO.	
KONSTRUERET	B. DIETRICHSON
TRACET	T.H.
GODKJENDT	
DATERET	20-4-1919