
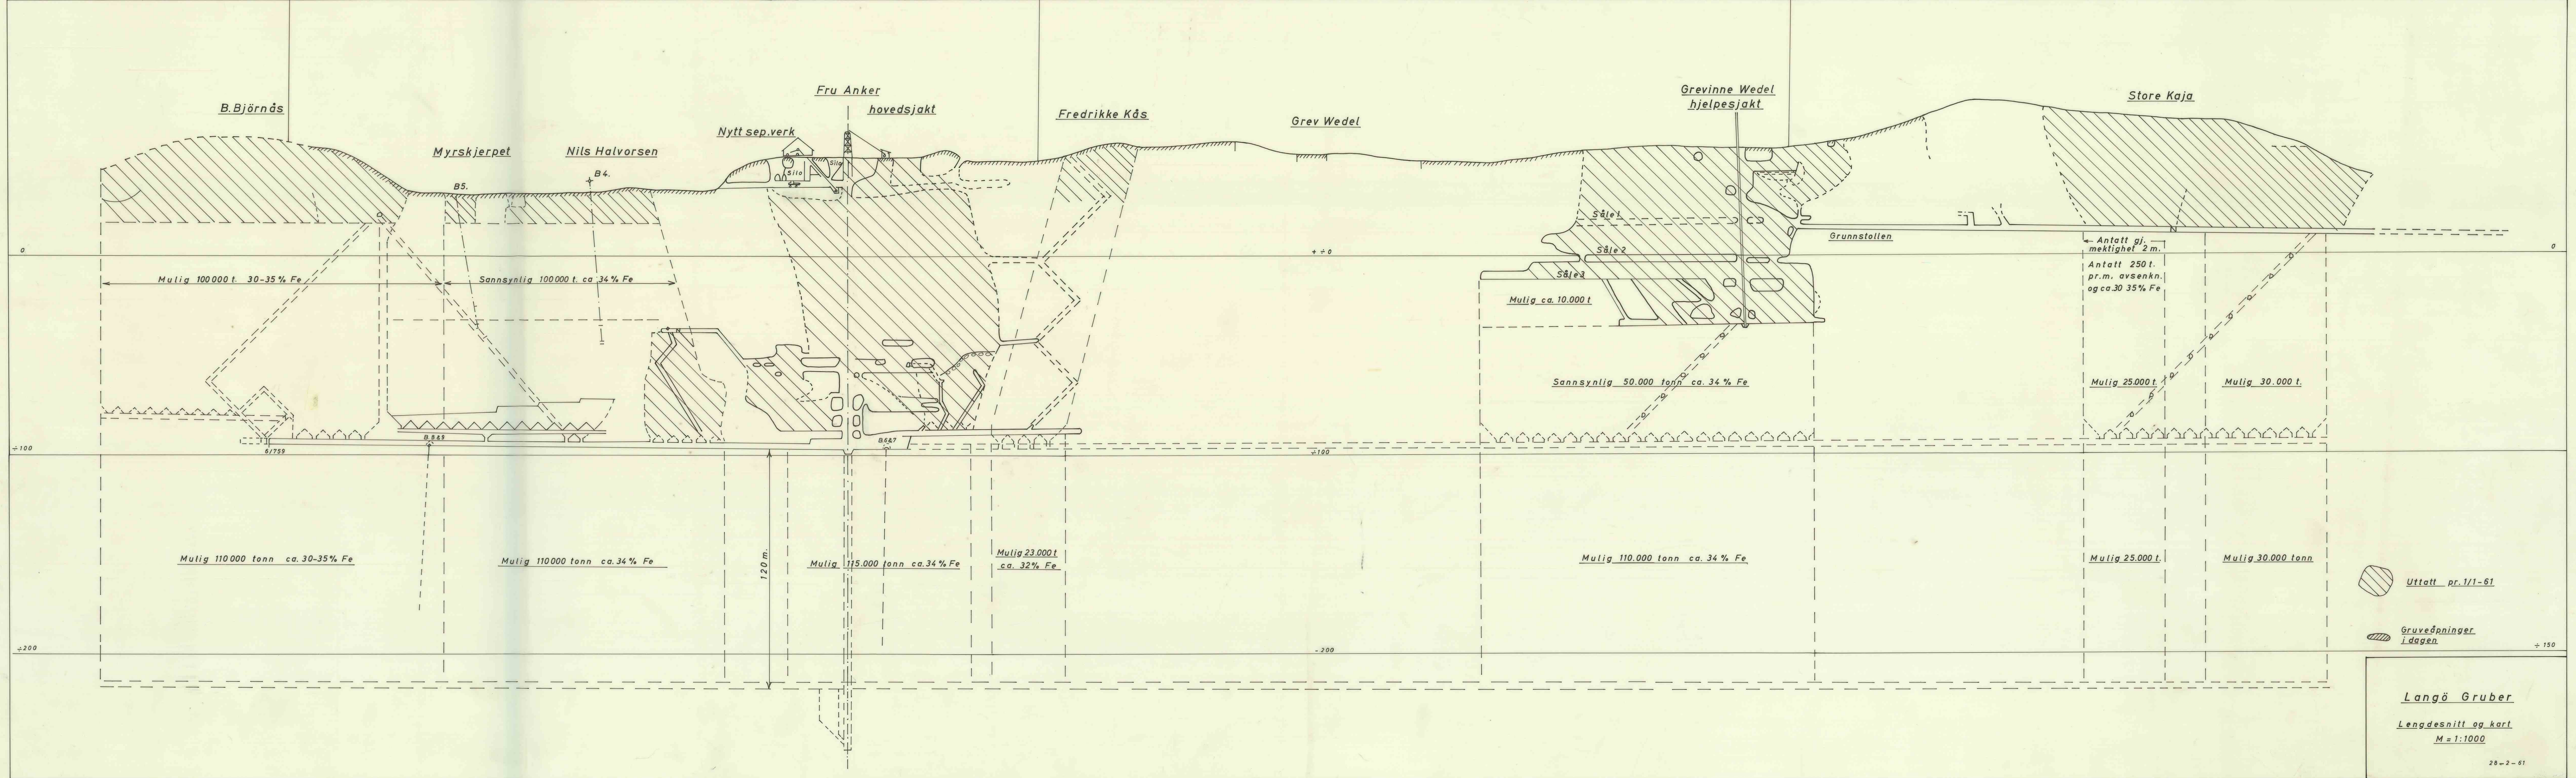


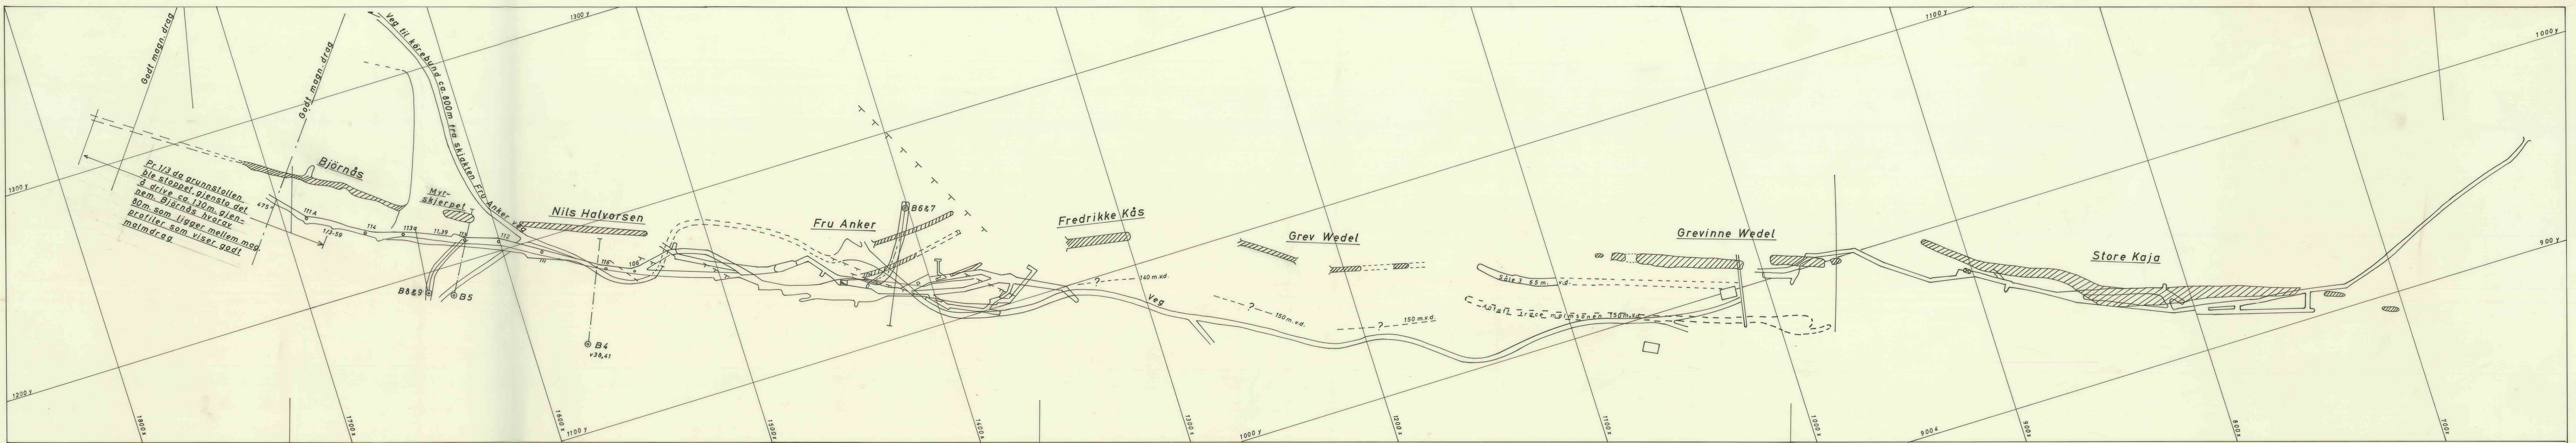

Langö Gruber
Lengdesnitt og kart
M = 1:1000
28-2-61