


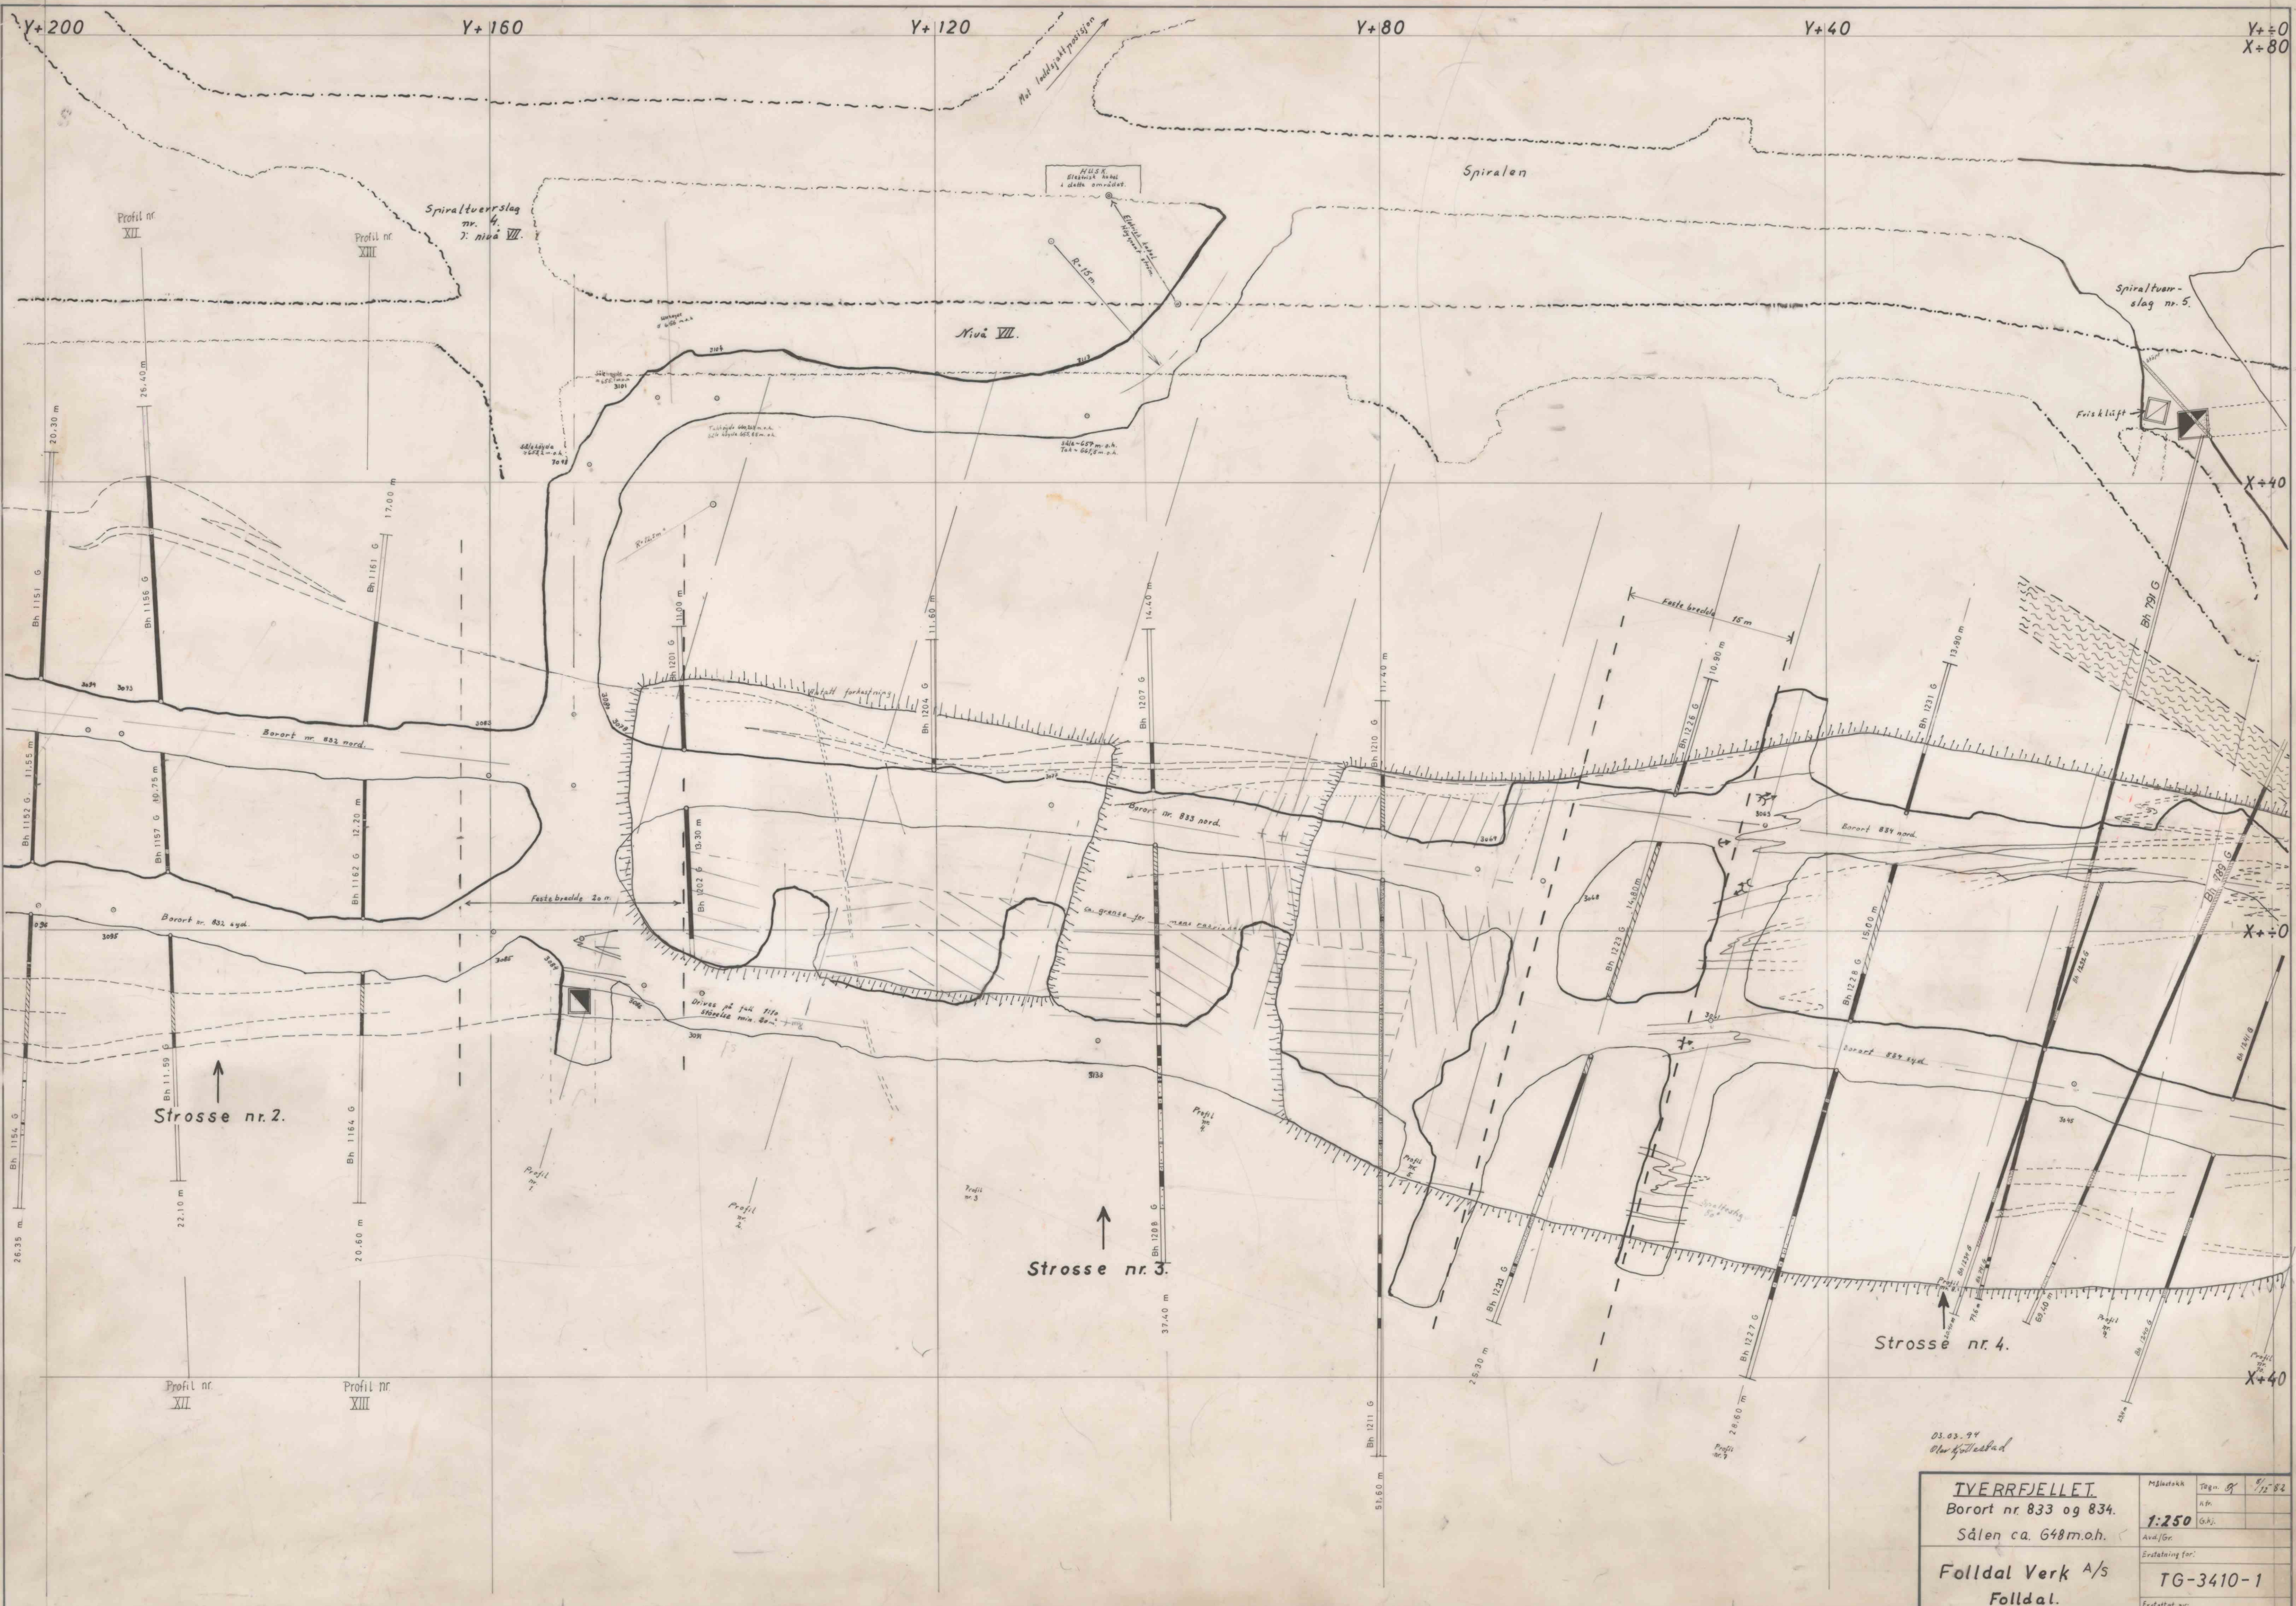

TVERRFJELLET		Målestokk		Følgende	
Borort nr. 833 og 834.		1:250		8/12-82	
Sålen ca. 648 m.o.h.		Avt./Gr.		G.K.	
Folldal Verk A/s		Erfattning for:		TG-3410-1	
Folldal.		Erfattning av:			