



Søknad om driftskonsesjon i henhold til mineralloven § 43

Skjemaet med vedlegg sendes til:

Direktoratet for mineralforvaltning
med Bergmesteren for Svalbard
Postboks 3021 Lade
7441 Trondheim

E-post: mail@dirmin.no
Telefon Sentralbord: (+47) 73 90 40 50
Hjemmeside: <http://www.dirmin.no>

LES VEILEDNINGEN FØR DU FYLLER UT SKJEMAET

1. Opplysninger om søker

Fullstendig navn/firma Stangeland Masin As		Organisasjonsnummer 935861330	
Postadresse Sandnesveien 80	Postnummer 4051	Sted Sola	Land N
Telefonnummer 51444000	Mobiltelefon	E-postadresse post@tmaskin.no	Hjemmeside www.tmaskin.no

2. Opplysninger om området

Navn på uttaksområdet/uttaket Auestad	Uttaksområdets gårds- og bruksnummer Gnr 29 Bnr 2	Kommune Gjesdal
Størrelse på omsøkt areal (daa) 43,7	Anslag totalvolum uttak (m ³) 300 000	Forventet årlig uttak (m ³) 50 000

3. Opplysninger om forekomsten

3.1. Hvilken mineralkategori tilhører forekomsten? Grunneiers mineraler ☒
Statens mineraler ☐

3.2. Drives det på forekomsten i dag? Ja ☒ Nei ☐

3.3. Beskrivelse av forekomsten (type mineralforekomst, kvalitetsvurdering, anvendelser av råstoffet):

Massen fra Auestad består av fjell og løsmasse/grus. Fjellet består av Monzolit av prekambrisk alder og løsmassene er morenemasser. På flaten tar en ut fjell etter rensk i en dybde på ca 6 meter. I skråningen i bakkant er det stor sansynlighet for fjell under løsmassen. Dette er ikke avdekket enda. Resursen brukes på anlegg i regionen.



4. Forholdet til plan- og bygningsloven (pbl.)

4.1. Angi hvilket arealformål området har i kommuneplanens arealdel _____

4.2. Finnes det en godkjent reguleringsplan for området det søkes om konsesjon? Ja ☒ Nei ☐

Hvis ja, oppgi navn på planen og vedtaksdato:

Navn på plan: 200500004

Vedtaksdato: 05.09.2005

Hvis nei:

Er det varslet oppstart av reguleringsplanarbeid for området? Ja ☐ Nei ☐

Er det gitt andre tillatelser etter pbl. for terrenginngrep i omsøkt område? Opplys om hvilke

5. Vedlegg til søknaden

Med søknaden skal alltid vedlegges:

5.1. Dokumentasjon på utvinningsrett til forekomsten

- For grunneiers mineraler: Kopi av signert leieavtale om uttak med grunneier, eller dokumentasjon på grunnbokshjemmel

- For statens mineraler: Oppgi rettighetsnummeret(ene)

5.2. Kart der omsøkt område hvor det foreligger utvinningsrett er tydelig inntegnet i målestokk 1:1000-/1:2000.

5.3. Gi en kort firmapresentasjon.

5.4. Redegjørelse for den kompetanse selskapet har for driften av det planlagte uttaket. Gi en oversikt over bergfaglig og annen teknisk kompetanse i organisasjonen.

5.5. Forslag til driftsplan, inkludert avslutningsplan. Driftsplanen skal være i samsvar med DMFs krav til driftsplaner.



5.6. Oversikt over økonomiske forhold:

5.6.1. For uttak som allerede er i drift:

- Godkjent årsregnskap for de siste to år

5.6.2. For nye uttak, eller tidligere uttak med nytt driftsselskap:

- Driftsbudsjett for det omsøkte uttaket for de 3 første driftsår

5.7. Vurdering av behovet for at det stilles økonomisk sikkerhet for gjennomføring av sikrings- og oppryddingstiltak, herunder forslag til form for og størrelse på sikkerheten.

5.8. Adresseliste over særlig berørte parter (nærmeste naboer, eller brukere av området).

5.9. Dokumentasjon på at behandlingsgebyret er betalt.

Kontonummer for innbetaling: 7694.05.05883

Gebyret er kr. 10.000. Dersom søknaden gjelder uttak som krever konsekvensutredning etter forskrift om konsekvensutredninger (26.juni 2009 nr. 855), er gebyret kr. 20.000.

Merk innbetalingen med Driftskonsesjon, navn på uttaket/uttaksområdet og navn på søker

6. Eventuelle tilleggsopplysninger

Direktoratet for mineralforvaltning kan kreve flere opplysninger dersom man finner det nødvendig for behandling av søknaden.


7. Underskrift

Sted og dato

SANDNES - 28.9.2015

Underskrift

Konsesjonsområde
Auestad massetak i Gjesdal kommune

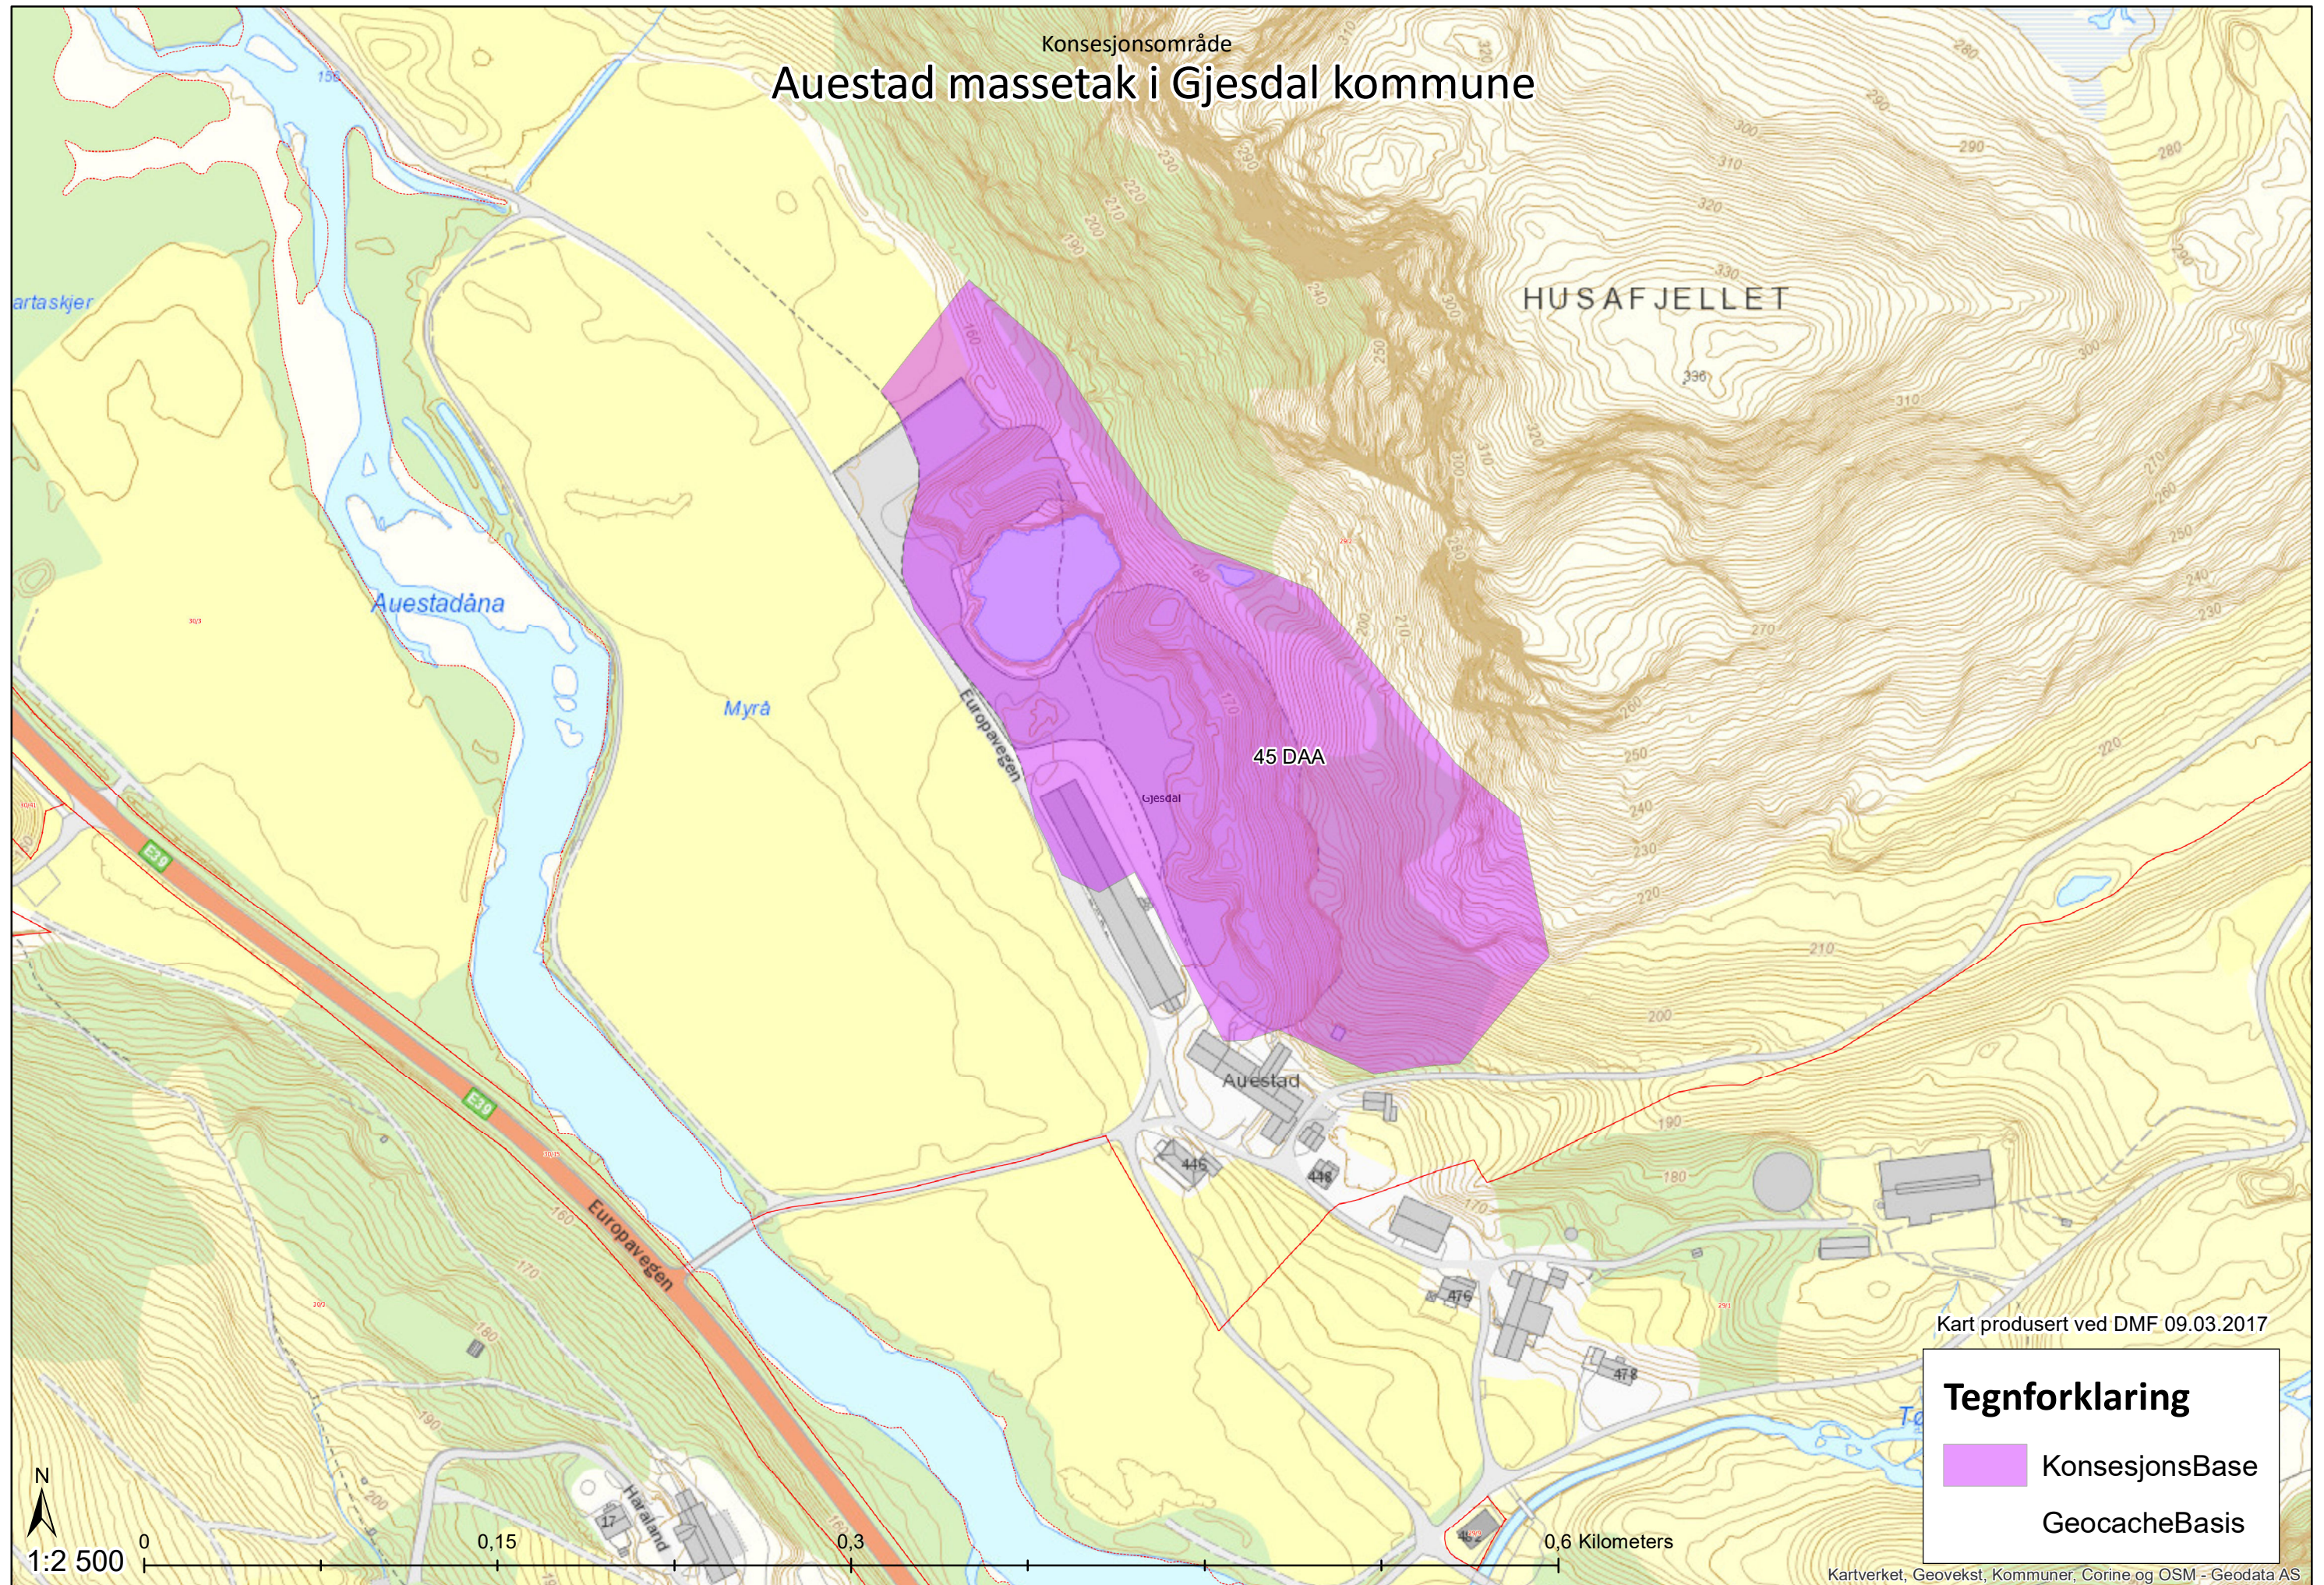

Kart produsert ved DMF 09.03.2017

Tegnforklaring

- KonsesjonsBase
- GeocacheBasis

Driftsplan for masseuttak Auestad Gjesdal kommune

ihht godkjent reguleringsplan og bestemmelser

Plan nr 200500004 del av Gnr29 Bnr2



Det har hvert drift i massetak på Auestad i lang tid med flere aktører. I 2005 overtok Stangeland Maskin As driften og fikk i den sammenheng utarbeidet reguleringsplan, Plan nr 2005 00004. Driftsplanen er utarbeidet med denne planen som grunnlag.

Området er avsatt som massetak i gjeldende kommuneplan og også omtalt i Fylkesdelplanen for Råstoff utvinning i Rogaland No 202 »Auestad grus«.

Resursen består av morene masse og fjellet er beskrevet som Grunnfjell /Monzolitt av prekambrisk alder. Hovedmineralene er orthokias, plagioklas og kvarts.

Både fjell og løsmasse er prøvetatt og resultatene viser jevnt god kvalitet.

NØKKELTALL.

Driftstiden var opprinnelig 10 år (2005 – 2015) Stangeland Maskin As har søkt Gjesdal kommune om en utvidelse av driftstiden frem til 2020.

Årlig uttak varierer fra år til år, men vi antar et årlig uttak på ca 50 000 m³.

Volumer/Mengder.

Totalt uttaksvolum er 300 000 m³. Fordelingen mellom løsmasse og Fjell er ikke avklart endelig, men vi antar en fordeling på ca 70% løsmasse og 30 % fjell. Årlig uttak på Auestad massetak varierer etter etterspørsel, men vi antar et volum på ca 50 000 tonn årlig

Eierforhold.

Grunneier for området Gnr 29 Bnr 2 Johan Auestad. Adkomst er via eiendom Gnr 29 Bnr1 tilhørende Solfrid Auestad Pettersen – gyldig avtale er vedlagt.

Ansvarsforhold.

Ansvarlig for uttaket er Stangeland Maskin As org nr 935861330.

Adkomst.

Adkomst til området går via eksisterende vegnett og ut til E-39. Vist på tegning 900.

Status 2017.

Det er sporadisk drift på området. Fjell og løsmasse tas ut etter behov og nyttes til prosjekter i regi av Stangeland Maskin As. Grunneieravtaler er revidert og vedlagt søknaden.

Området vil når resursen er ferdig uttatt bli opparbeidet slik gjeldende reguleringsplan beskriver. Skråningen vil bli påført jord og beplantet med stedegen vegetasjon. Områder hvor det tas ut fjell vil bli oppfylt med rene gravemasser til rett nivå. På flaten vil det bli lagt ut jord som planeres og dyrkes.

Avspenn og løsmasser plasseres i depoter innen planområdet og vil bli brukt i den endelige ferdigstillingen av området. Eksisterende vegetasjonslag er veldig magert og ikke tilstrekkelig til å ferdigstille området. Jord vil derfor bli tilført fra andre anlegg i området.

Pallhøyder.

Fordeling fjell / løsmasse er ikke endelig avklart. På flaten som vist på tegn 904 Etappeplan tar Stangeland Maskin As ut fjell. Dybde fra planum ca 7,00 meter. Hvis en påtreffer fjell i de andre etappene vil dette bli tatt ut med en pallhøyde på 12 meter. Alt fjell foredles i mobile knuseverk på stedet.

Sikring.

Områder som kan utgjøre fare sikres byggegjerde. Området ellers grenser til utmark med ingen aktivitet og er ikke sikret.

Sedimenteringsbasseng.

Området har lite tilsig av regnvann og byggegrop hvor det tas ut fjell benyttes som sedimenteringsbasseng. Stangeland Maskin As har egne rutiner for tømning og vedlikehold.

Etappe 1 Fjell:

1789 m2. Ferdig uttatt – benyttes som sedimenterings basseng. Uttaksdybde 6.00 meter.

Etappe 2 Fjell :

1991 m2. Pr september 2015 er dette området ferdig rensket for løsmasse. Uttaksdybde 6.00 meter.

Etappe 3 Fjell :

2151 m2. Fremtidig uttak av fjell. Uttaksdybde 6.00 meter.

Etappe 1 Løsmasse:

7390 m2. Delvis ferdig uttatt. Eventuelt fjell foredles i mobile knuseverk på stedet. Fordeling fjell / løsmasse er ikke avklart.

Etappe 2 Løsmasse:

8737 m2. Delvis ferdig uttatt. Eventuelt fjell foredles i mobile knuseverk på stedet. . Fordeling fjell / løsmasse er ikke avklart.

Etappe 3 Løsmasse:

8621 m2. Delvis ferdig uttatt. Eventuelt fjell foredles i mobile knuseverk på stedet. . Fordeling fjell / løsmasse er ikke avklart.

Etappe 4:

Ved ferdig uttak påføres det et jordlag med tykkelse minimum 0,7 meter. Jordlaget planeres som beskrevet i reguleringsplanen. Skråninger påføres med jord, skråningshellning er som beskrevet i reguleringsbestemmelsene 1 : 1,5. Jord tiltransporteres anlegget med overskuddjord fra regionen.



STANGELAND MASKIN AS
Postboks 21
4064 Stavanger

Stian Byberg

Masse og deponi leder Stangeland Maskin As

Stavanger 10 februar 2017


SANDNES

ÅLGÅRD

E-39


AUESTAD UTTAK
GJESDAL KOMMUNE
GNR29 BNR2



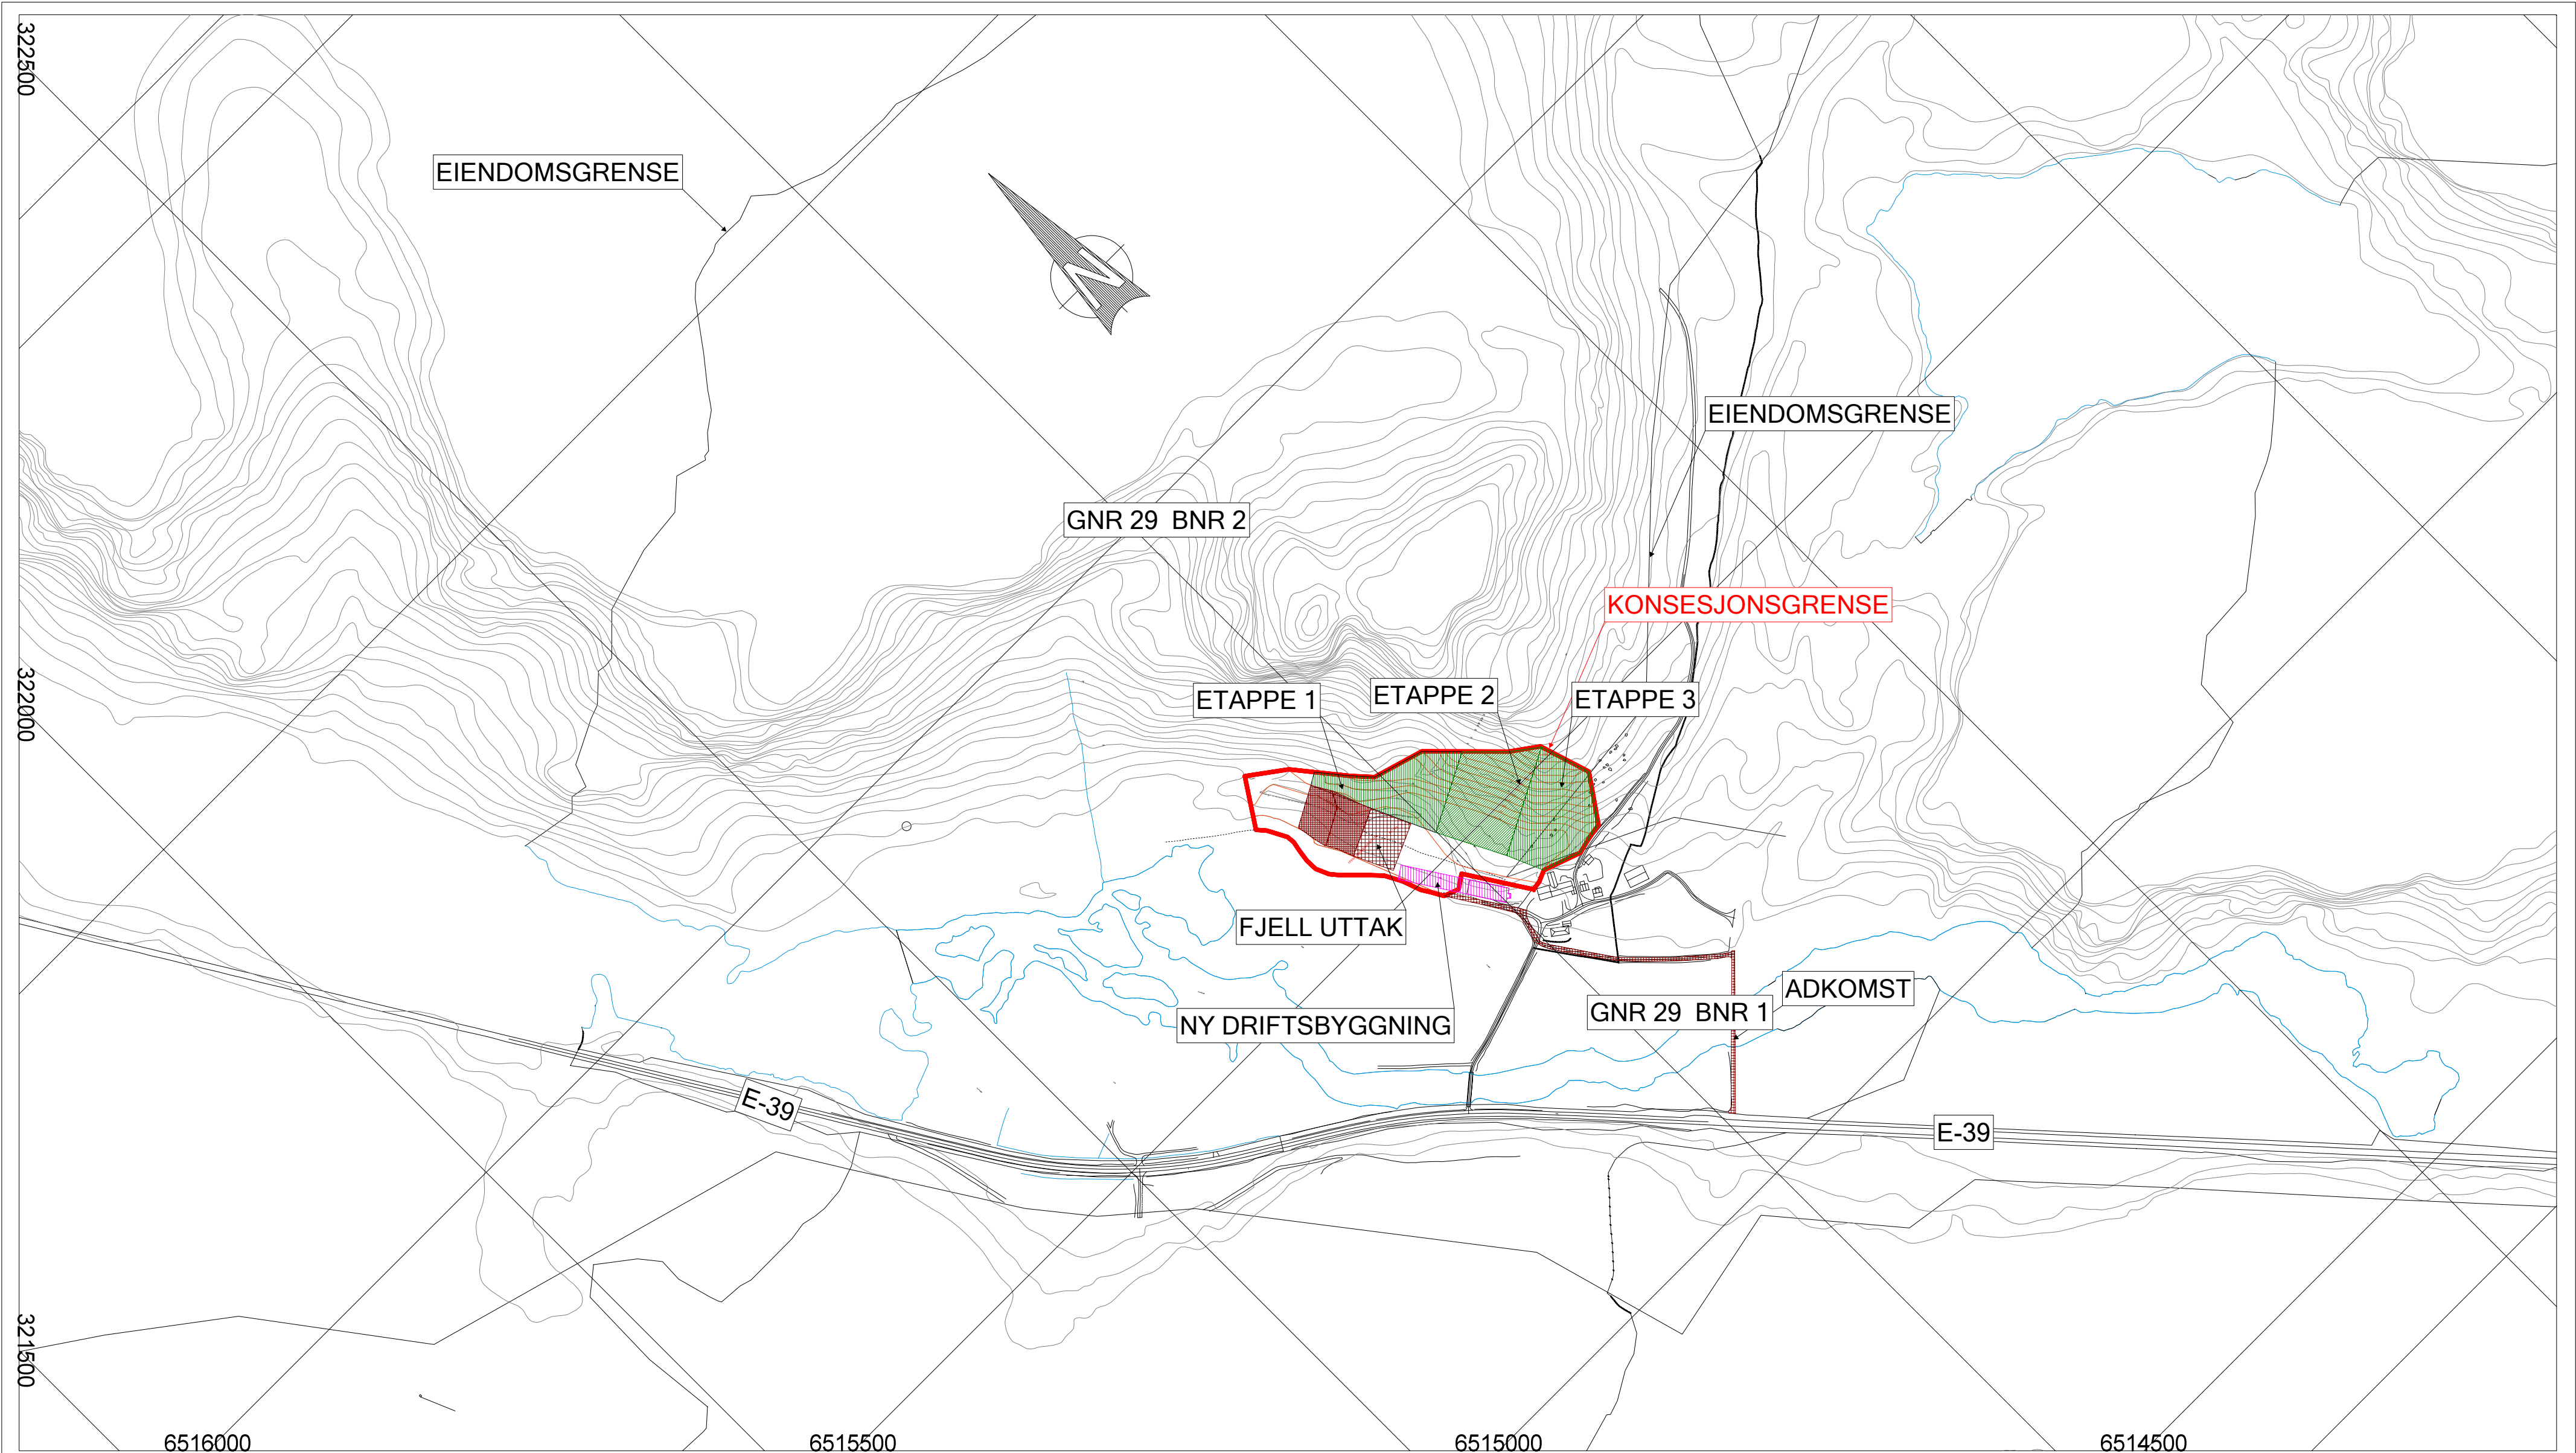


STANGELAND MASKIN AS				
GJESDAL KOMMUNE				
GNR 29 BNR 2				
Dato	Konstr./Tegnet	Godkjent	Målestokk	 INGENIØRSERVICE
09.02.2017			1:5000	
OVERSIKT MED UTTAKSGRENSE			Erstatning for:	Erstattet av:
			905	
Henvisning:		Beregning:	1008_131	





Einar Sira AS
Langgaten 10
4305 Sandnes
Tlf: 916 95 304
jost@sin.no

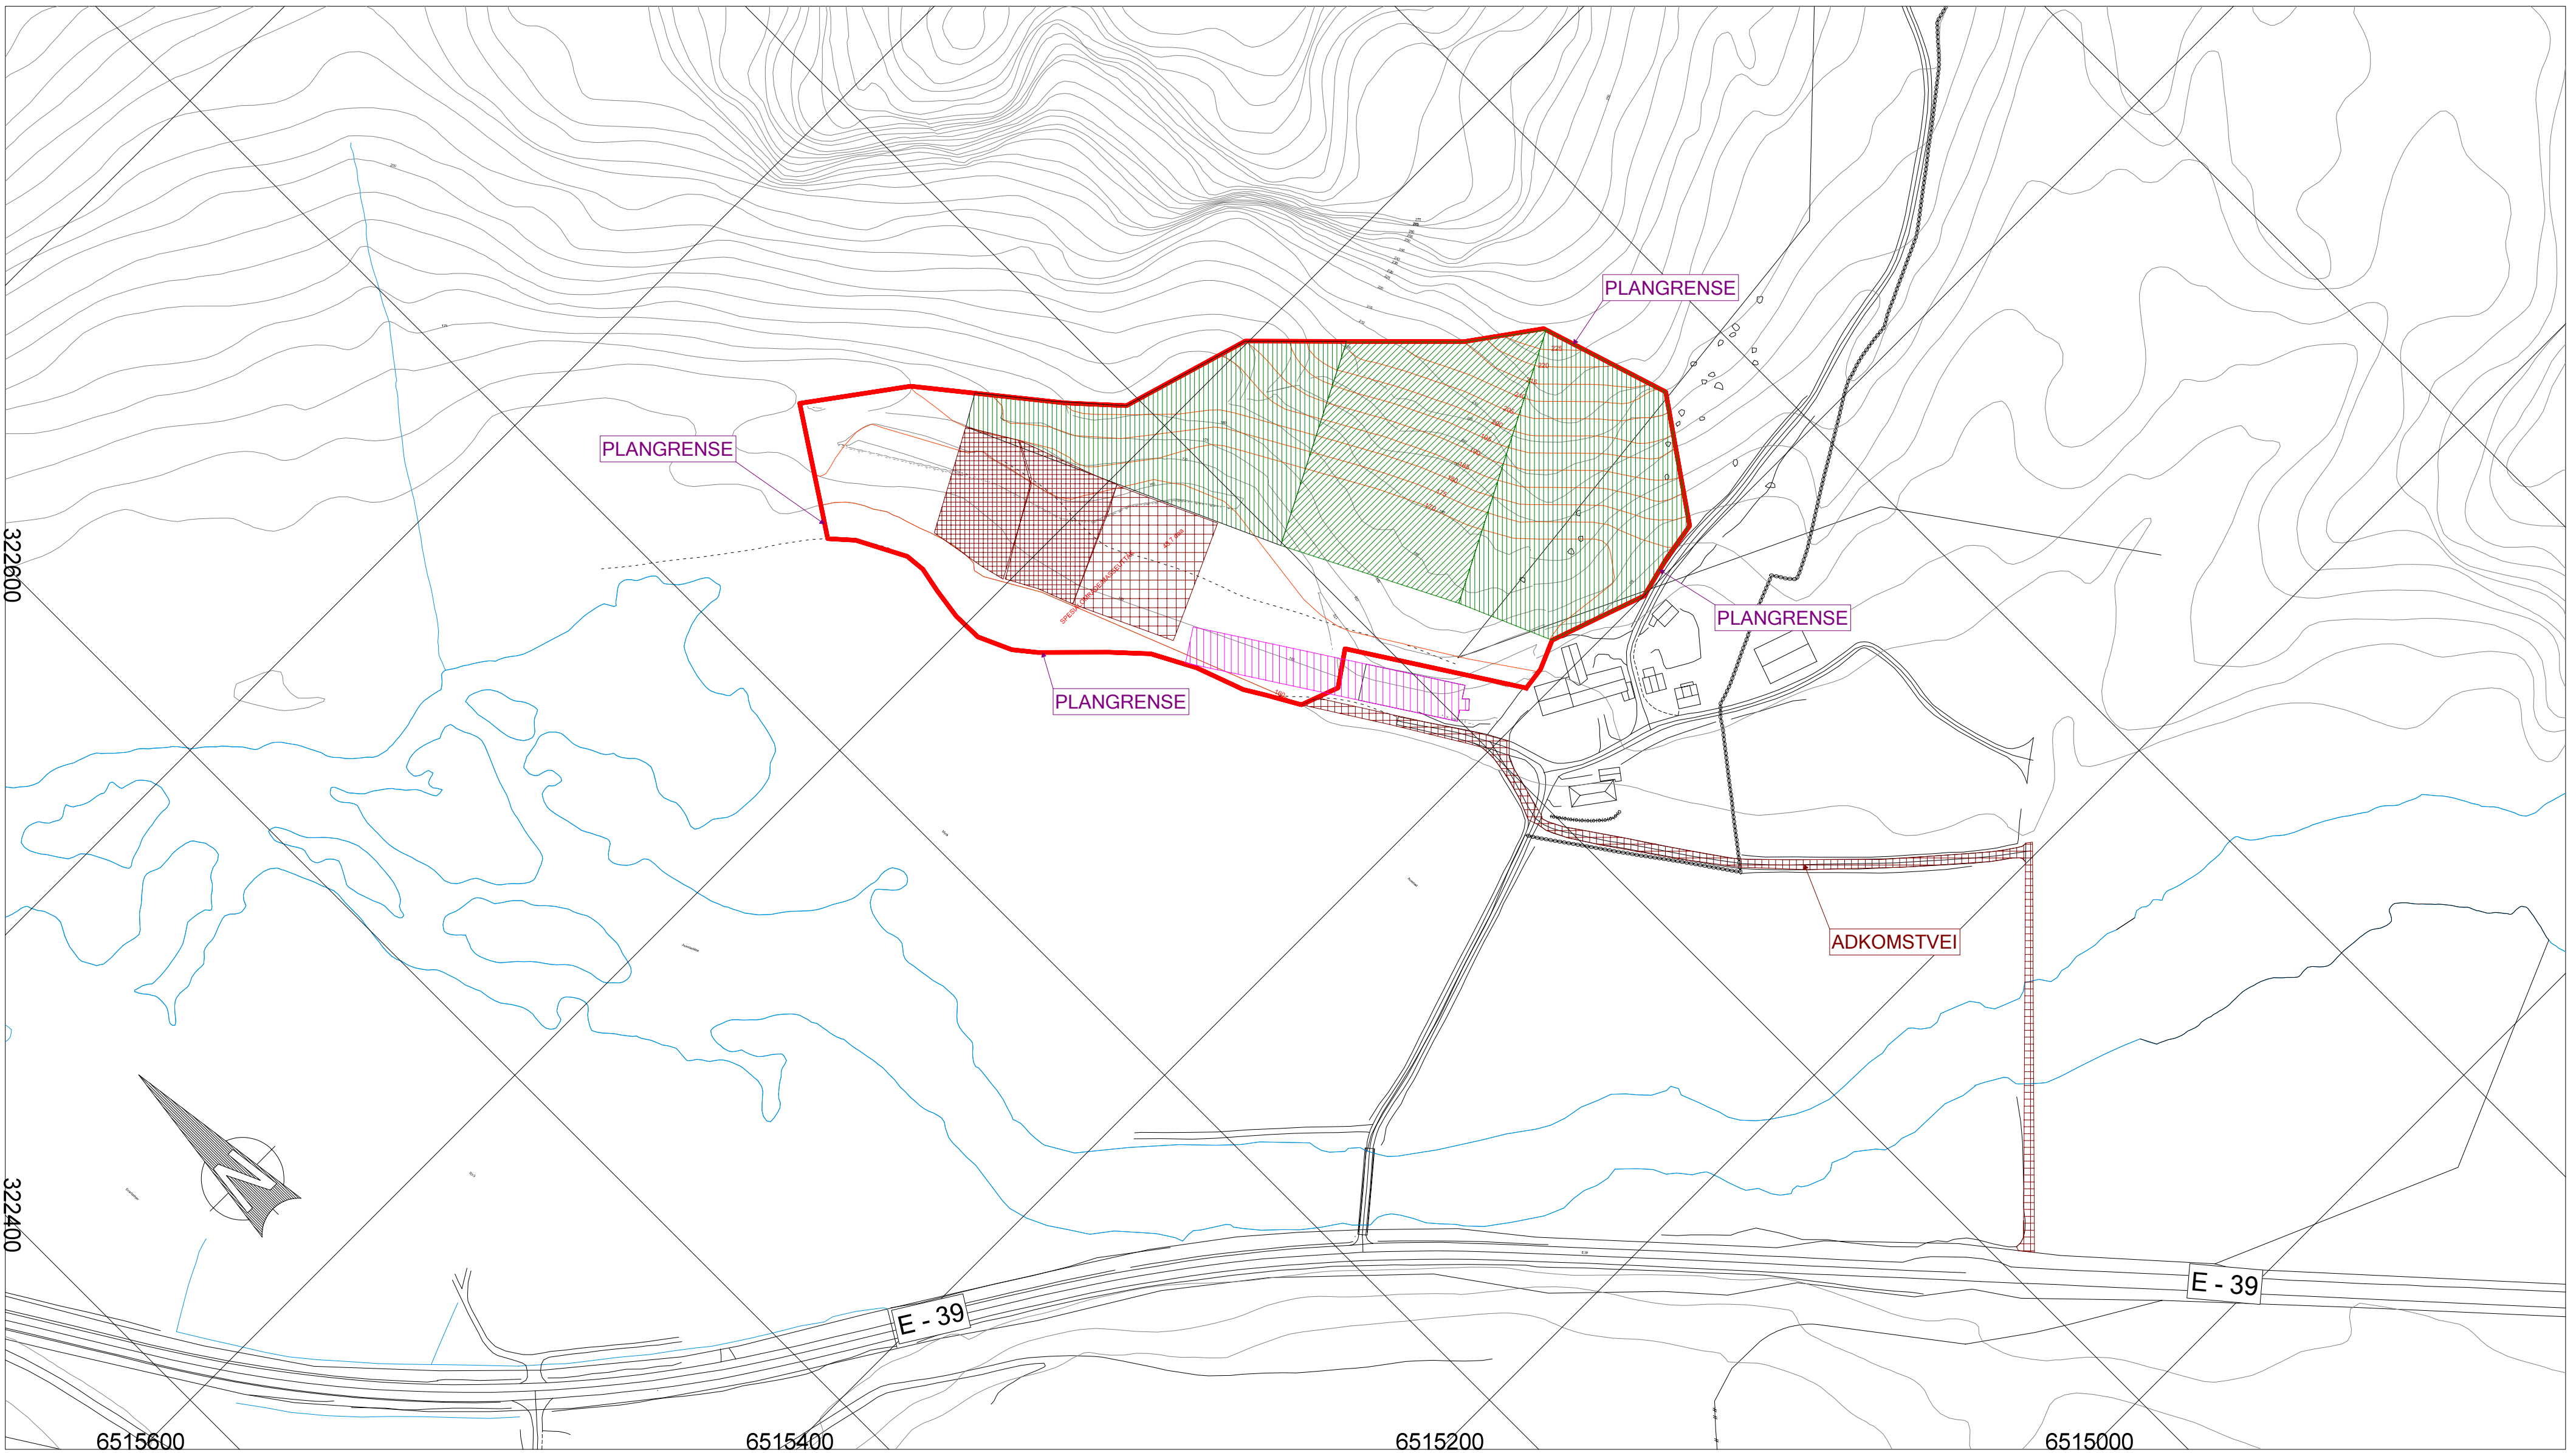


STANGELAND MASKIN AS					
GJESDAL KOMMUNE					
GNR 29 BNR 2					
Dato	18.09.2015	Konstr./Tegnet	Godkjent	Målestokk	1:2000
OVERSIKT				Erstatning for:	Erstattet av:
ADKOMSTVEI				900	
Henvisning:		Beregning:		1008_131	

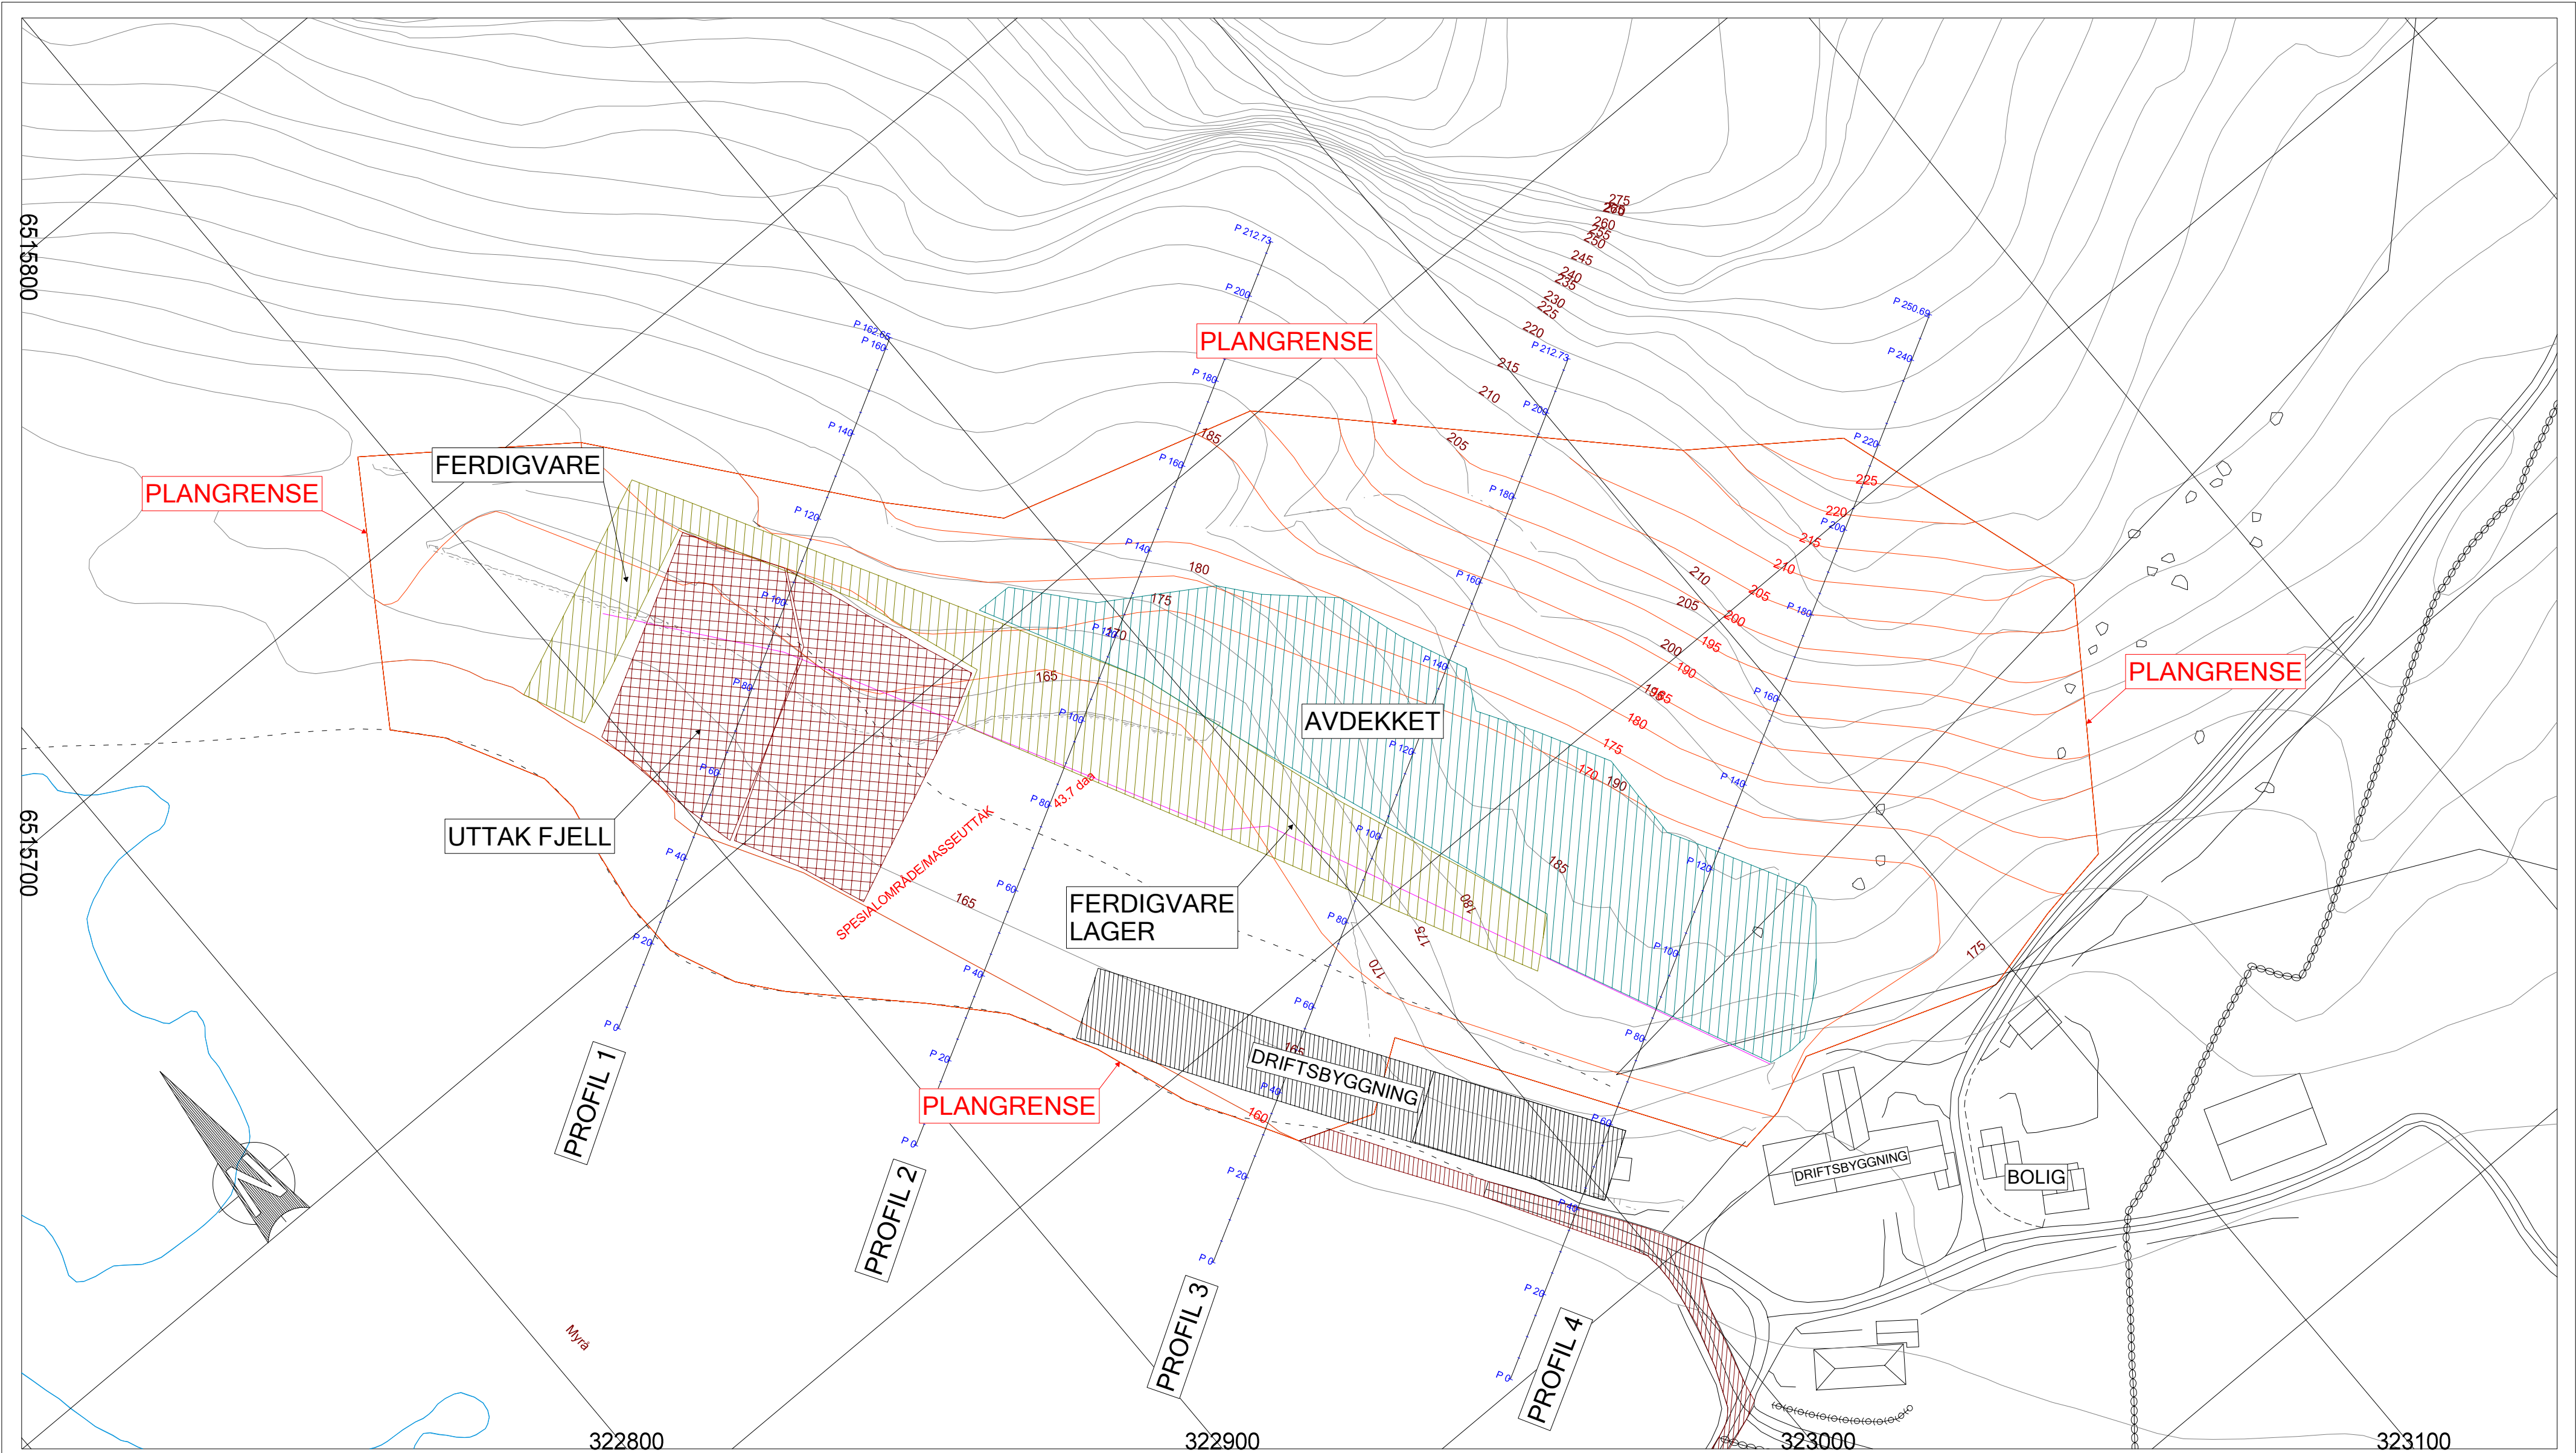

STANGELAND MASKIN AS				
GJESDAL KOMMUN				
GNR 29 BNR 2				
Dato	Konstr./Tegnet	Godkjent	Målestokk	Sira INGENIØRSERVICE Einar Sira AS Langgaten 10 4305 Sandnes Tlf: 916 95 304 jesta@sira.no
21.09.2015			1:1000	
STATUS 2015			Erstatning for:	Erstattet av:
PROFILPLAN			901	
Henvisning:		Beregning:	1008_131	

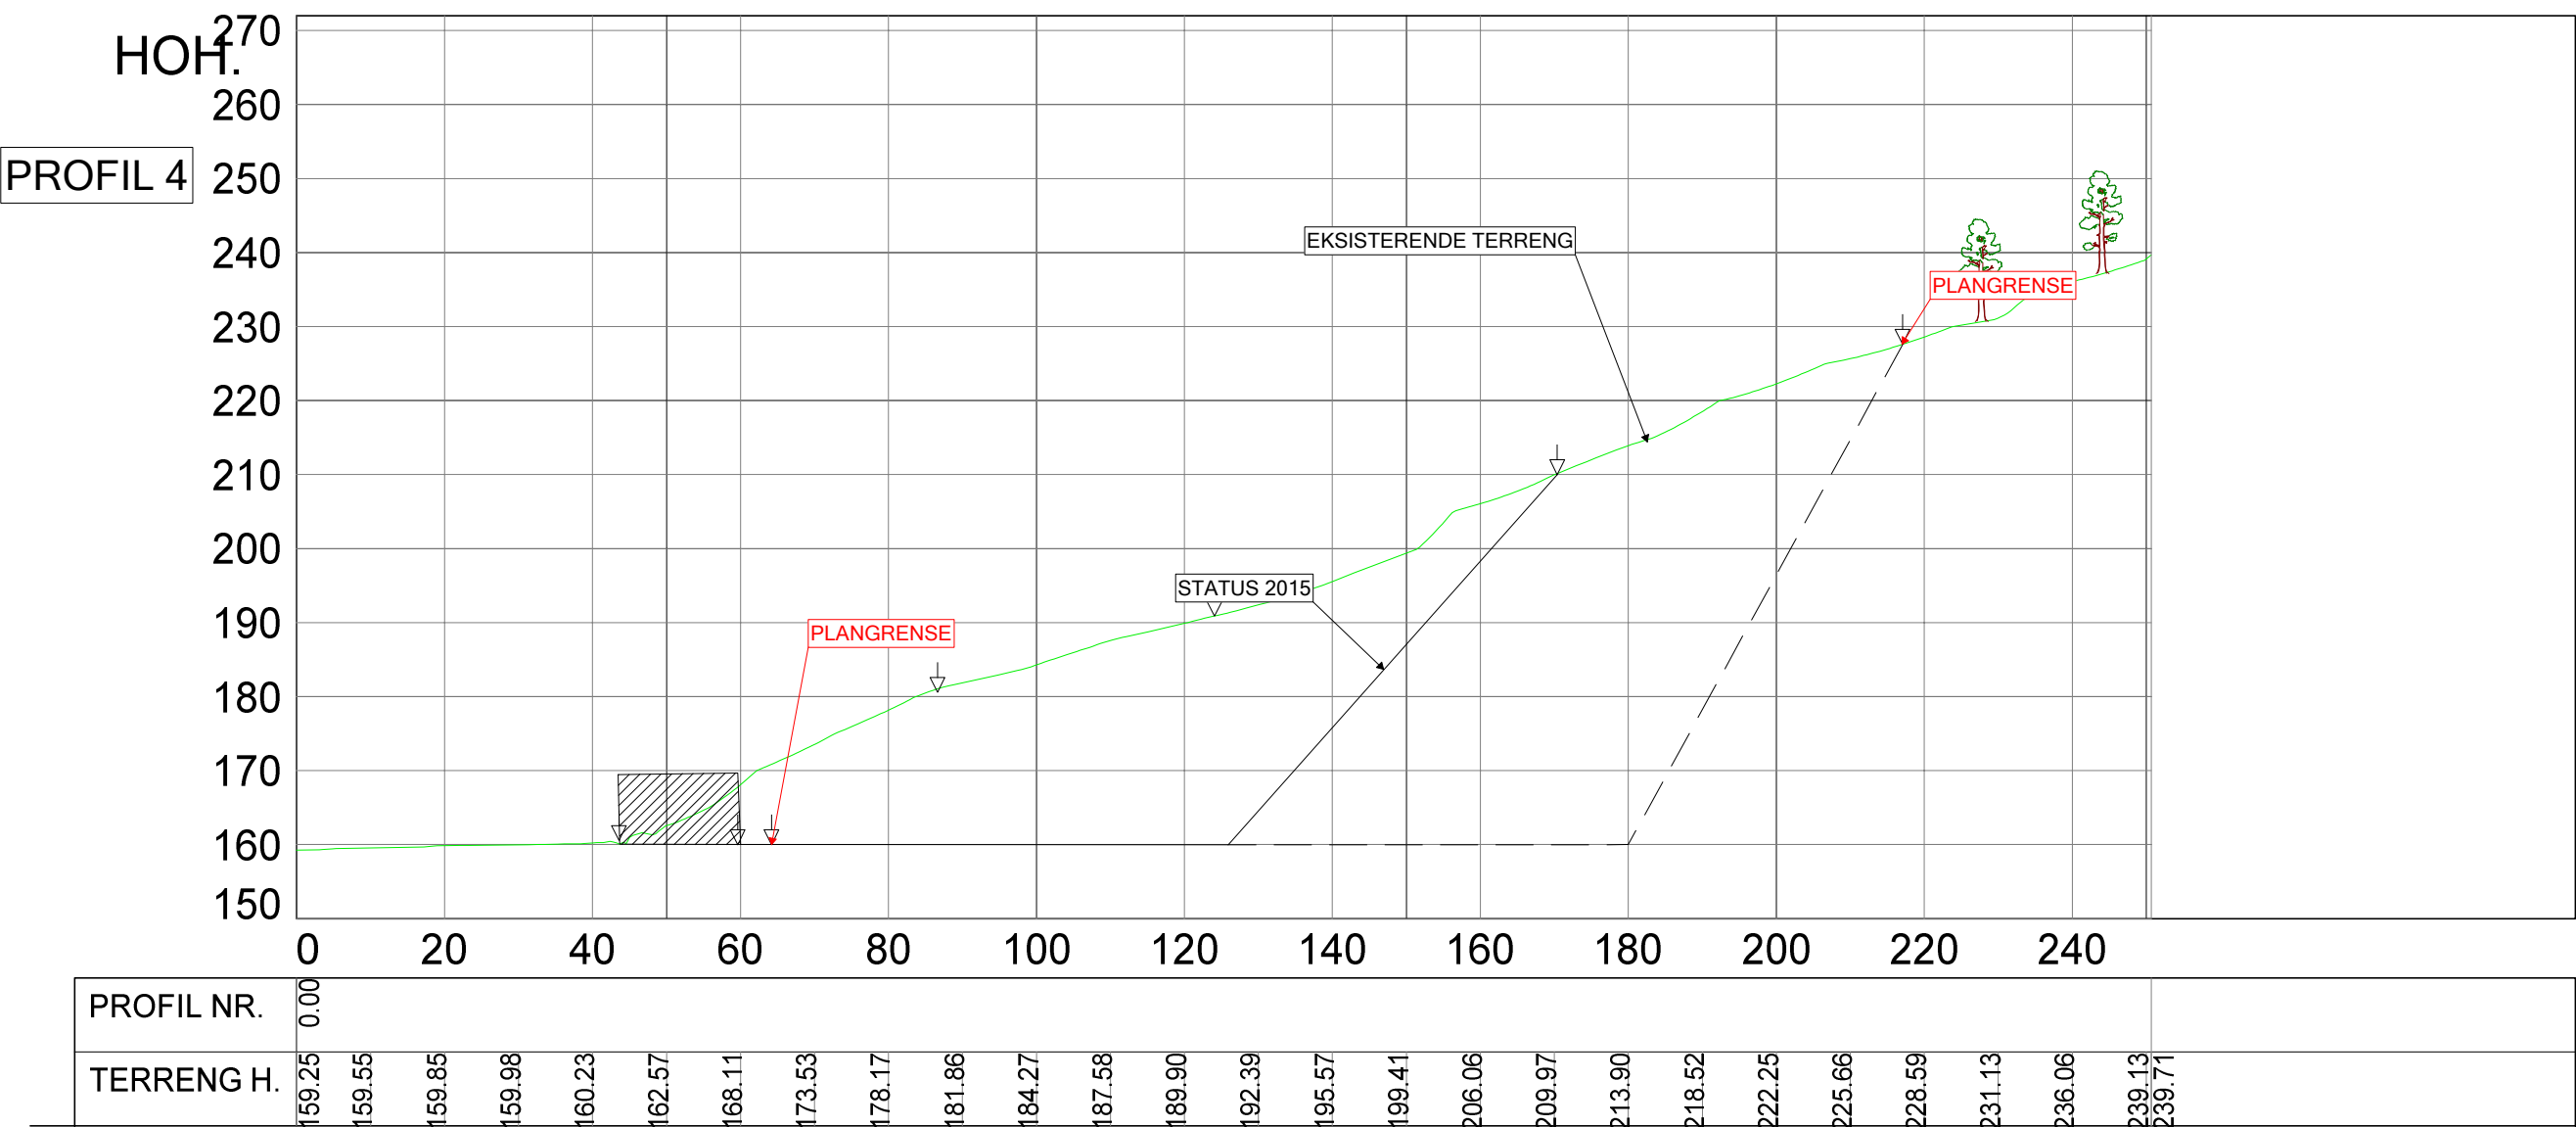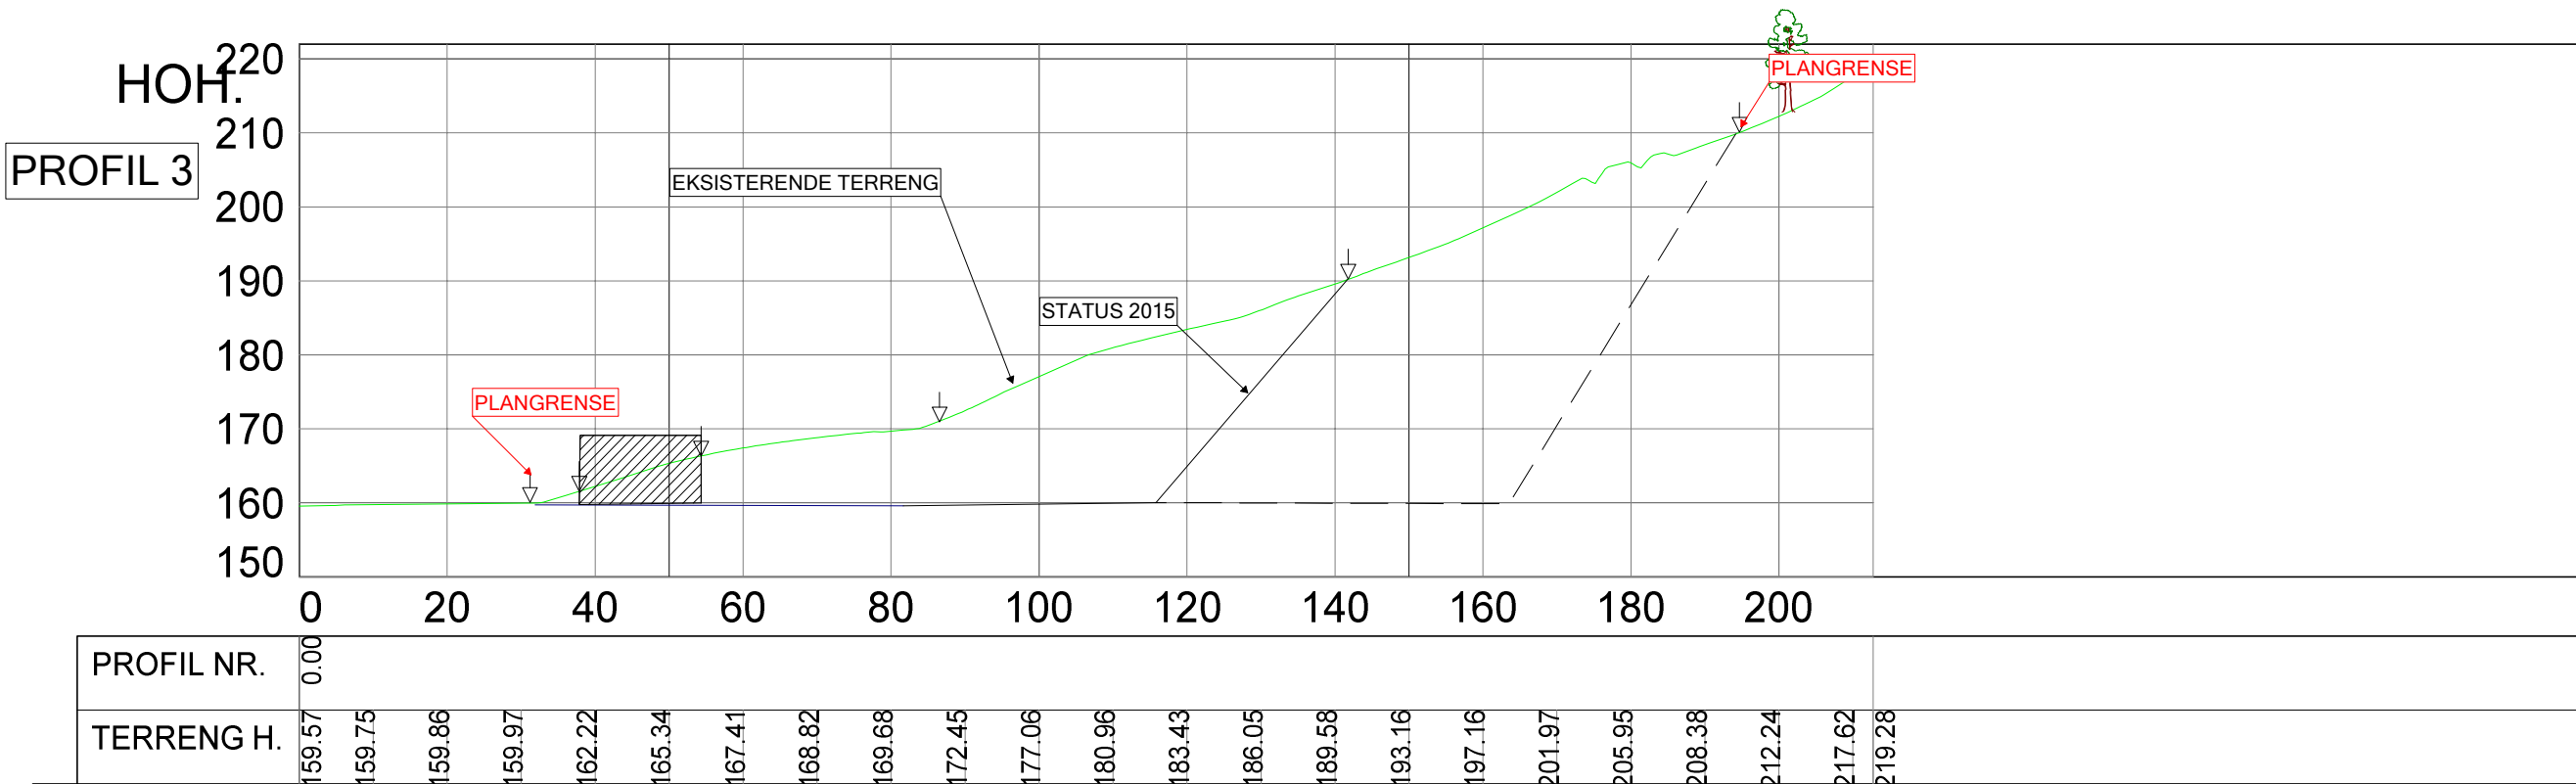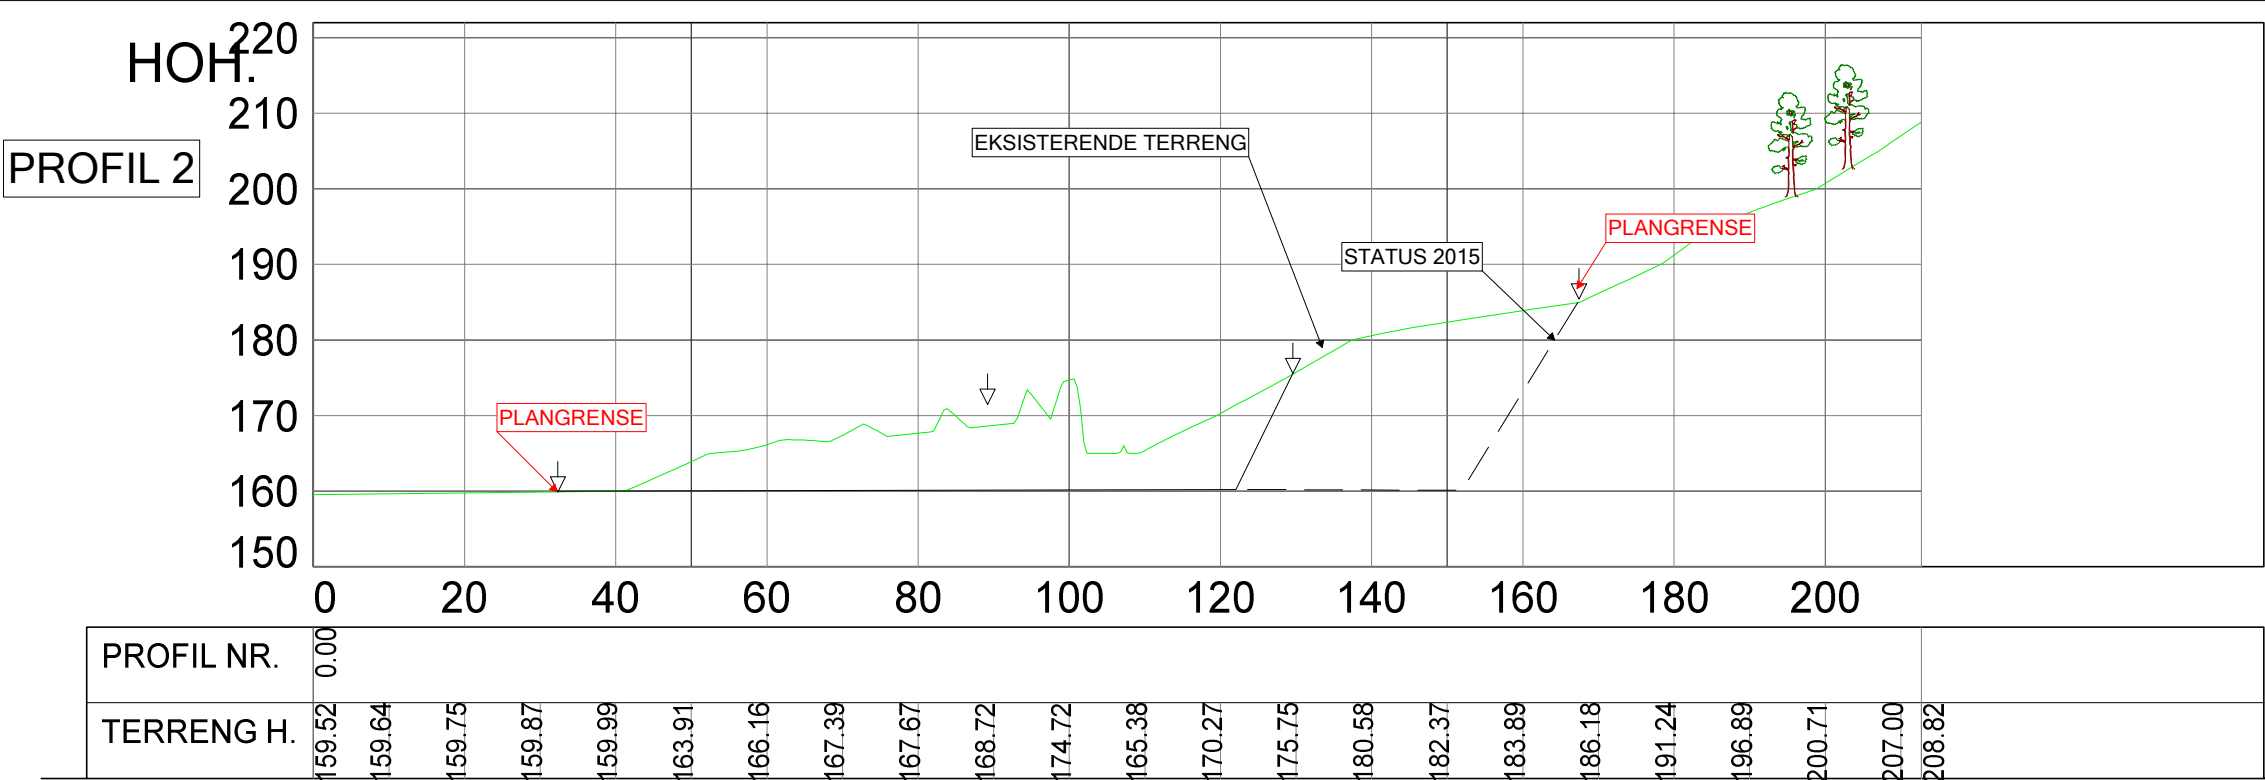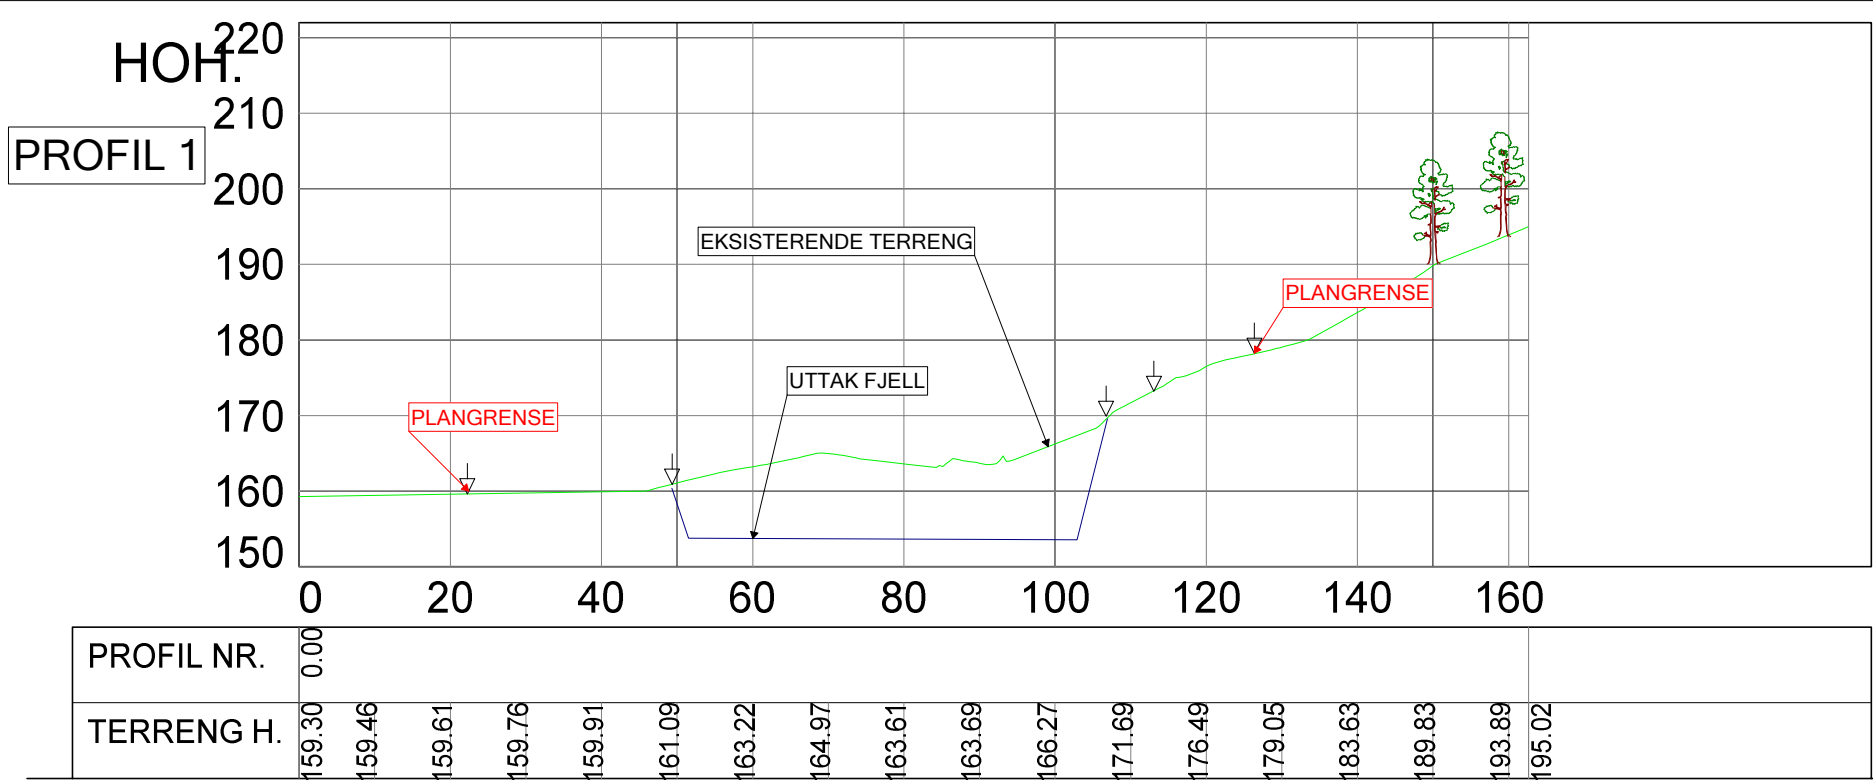

STANGELAND MASKIN AS				
GJESDAL KOMMUN				
GNR 29 BNR 2				
Dato	Konstr./Tegnet	Godkjent	Målestokk	Sira INGENIØRSERVICE Einar Sira As Langgaten 10 4306 Sandnes Tlf: 916 95 304 jose@sira.no
23.09.2015			1:1000	
PROFILER 2015			Erstatning for:	Erstattet av:
			902	
Henvisning:		Beregning:		1008_131

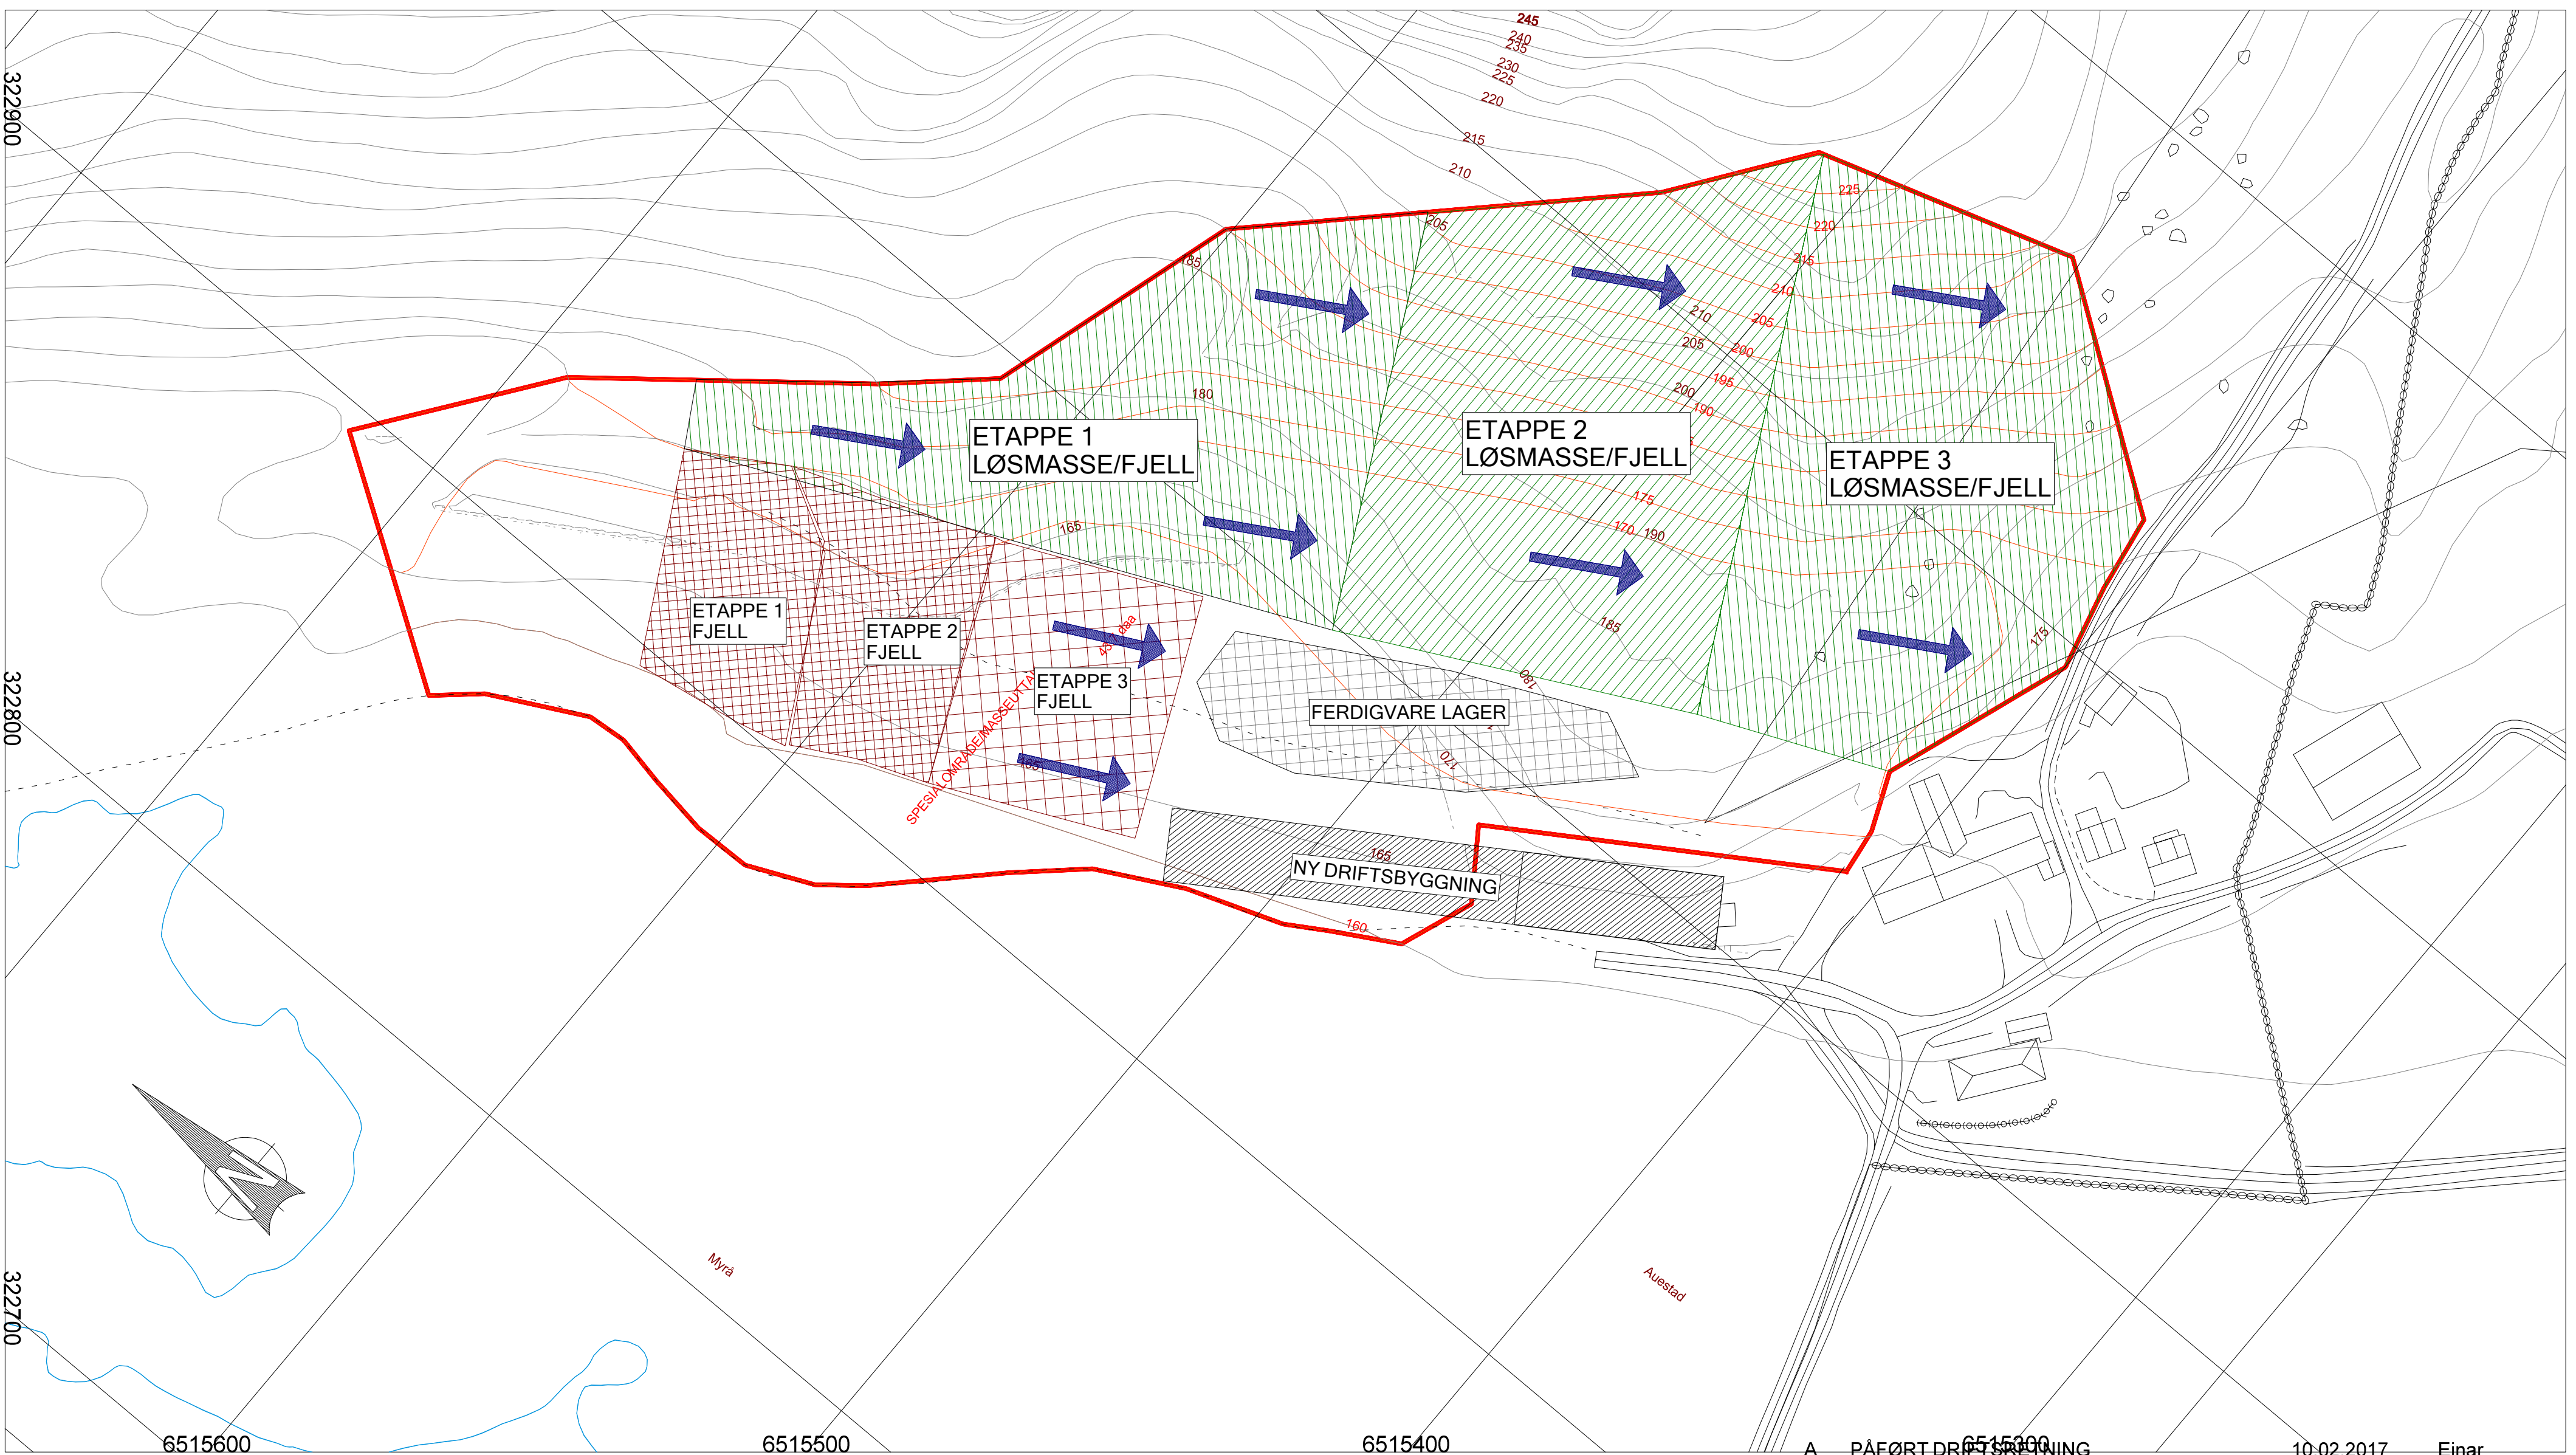


DRIFTSRETNING

A PÅFØRT DRIFTSRETNING 10.02.2017 Einar


STANGELAND MASKIN AS
GJESDAL KOMMUN
GNR 29 BNR 2

Dato 23.09.2015	Konstr./Tegnet	Godkjent	Målestokk 1:1000	 INGENIØRSERVICE	Einar Sira AS Langgaten 10 4305 Sandnes Tlf: 916 95 304 jost@sin.no
ETAPPEPLAN				Erstatning for:	Erstattet av:
				904	
Henvisning:		Beregning:		1008_131	

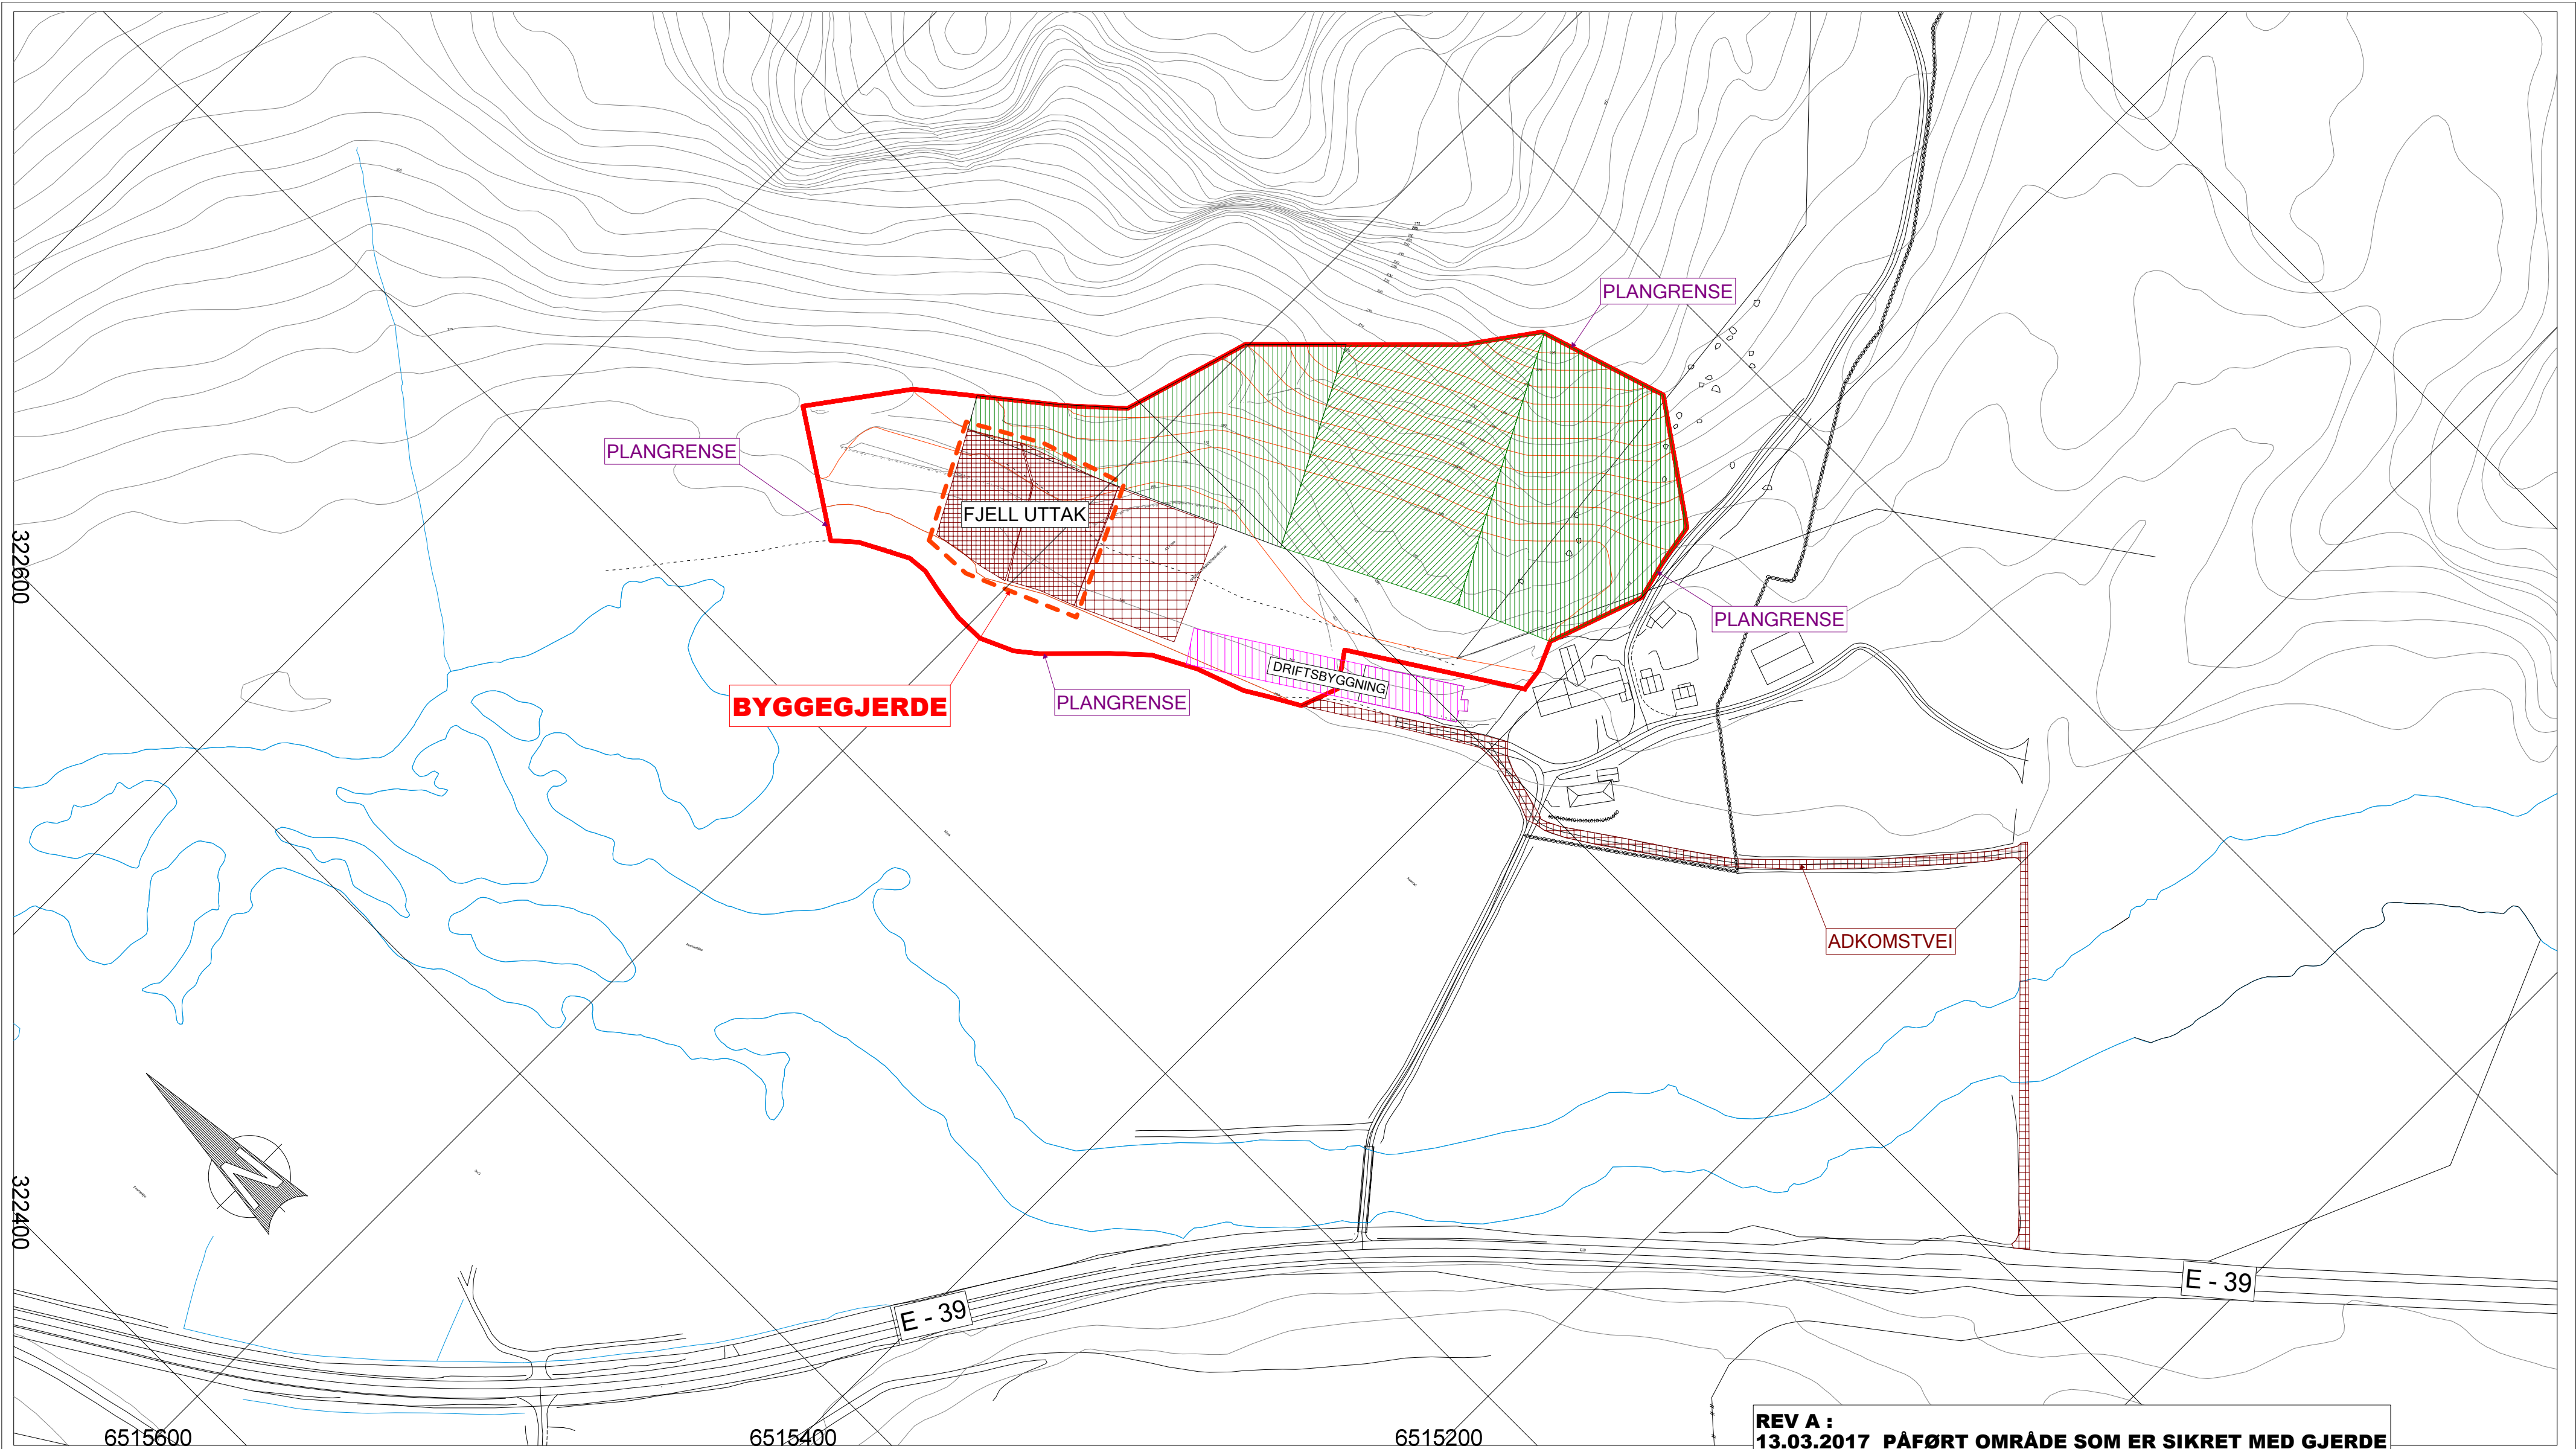


**REV A :
13.03.2017 PÅFØRT OMRÅDE SOM ER SIKRET MED GJERDE**


STANGELAND MASKIN AS GJESDAL KOMMUNE GNR 29 BNR 2				
Dato 13.03.2017	Konstr./Tegnet	Godkjent	Målestokk 1:2000	Sira INGENIØRSERVICE Einar Sira AS Langgaten 10 4305 Sandnes Tlf: 916 95 304 j@sira.no
OVERSIKT ADKOMSTVEI / SIKRING			Erstatning for:	Erstattet av:
900			REV A	
Henvisning:		Beregning:		1008_131

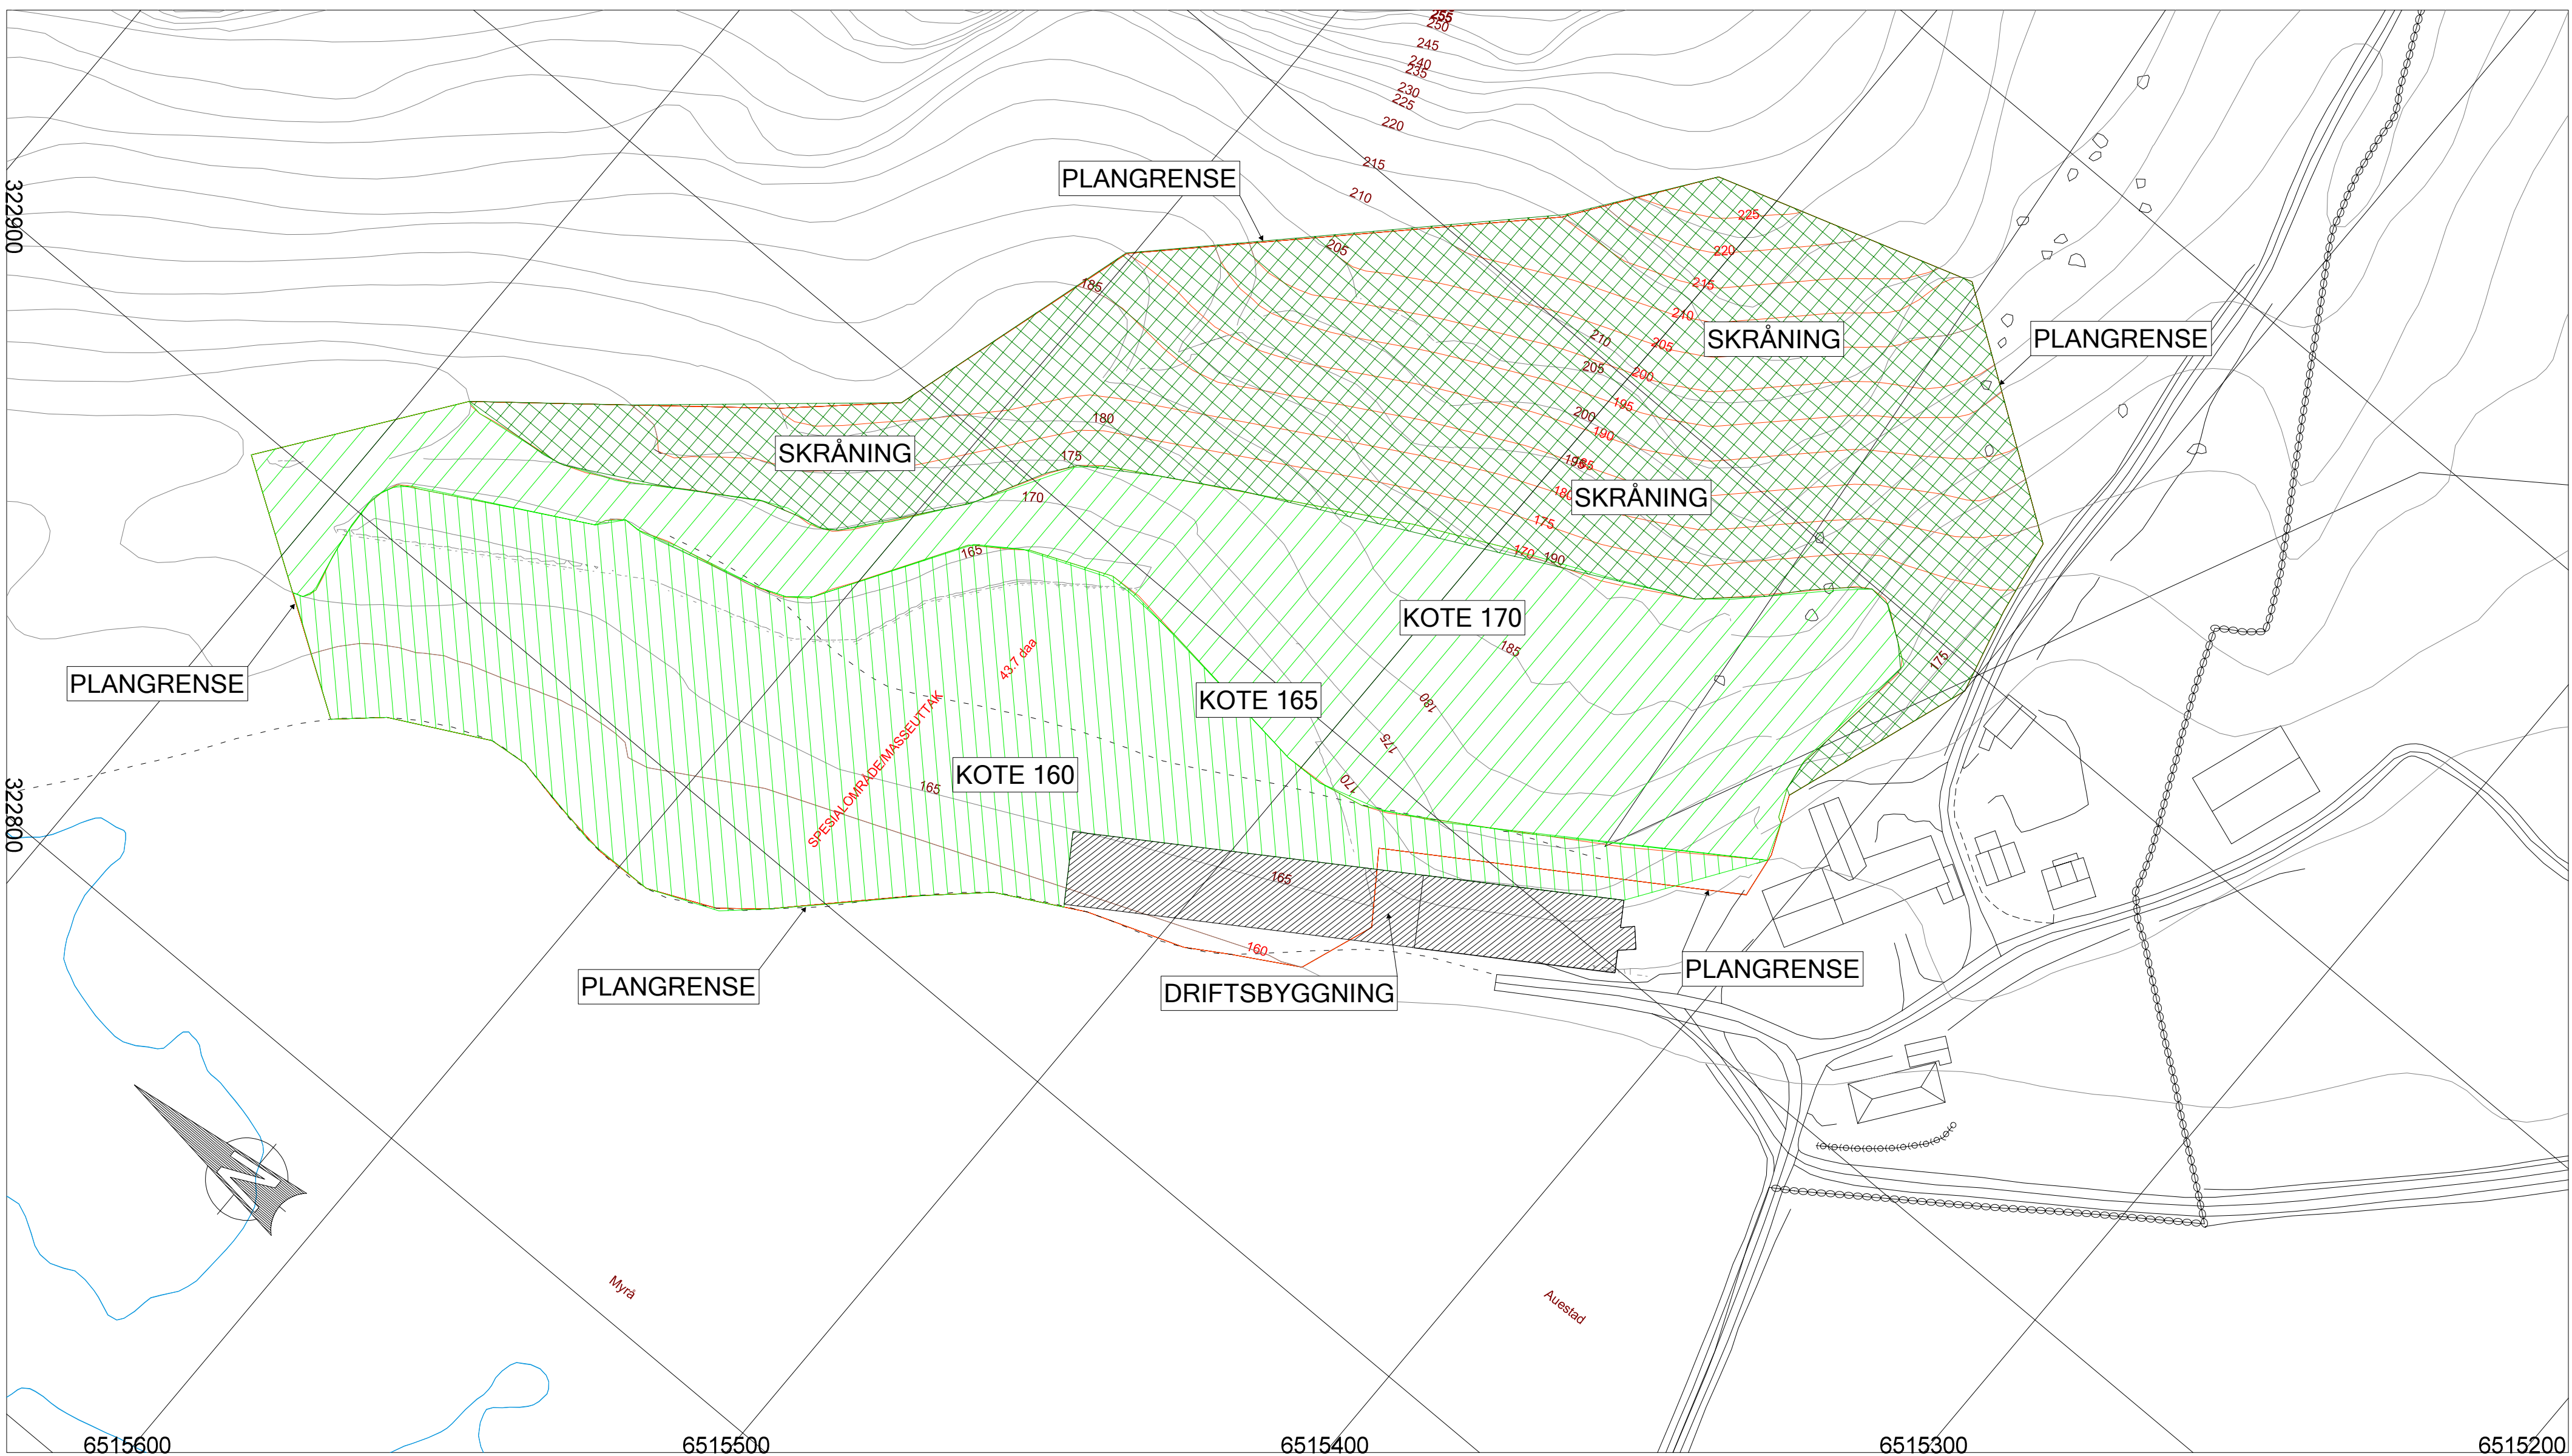


STANGELAND MASKIN AS GJESDAL KOMMUN GNR 29 BNR 2				
Dato 23.09.2015	Konstr./Tegnet	Godkjent	Målestokk 1:1000	 Einar Sira AS Langgaten 10 4305 Sandnes Tlf: 916 95 304 jobs@sira.no
FERDIG UTTAK				Erstatning for:
				Erstattet av:
				903
Henvisning:		Beregning:		1008_131

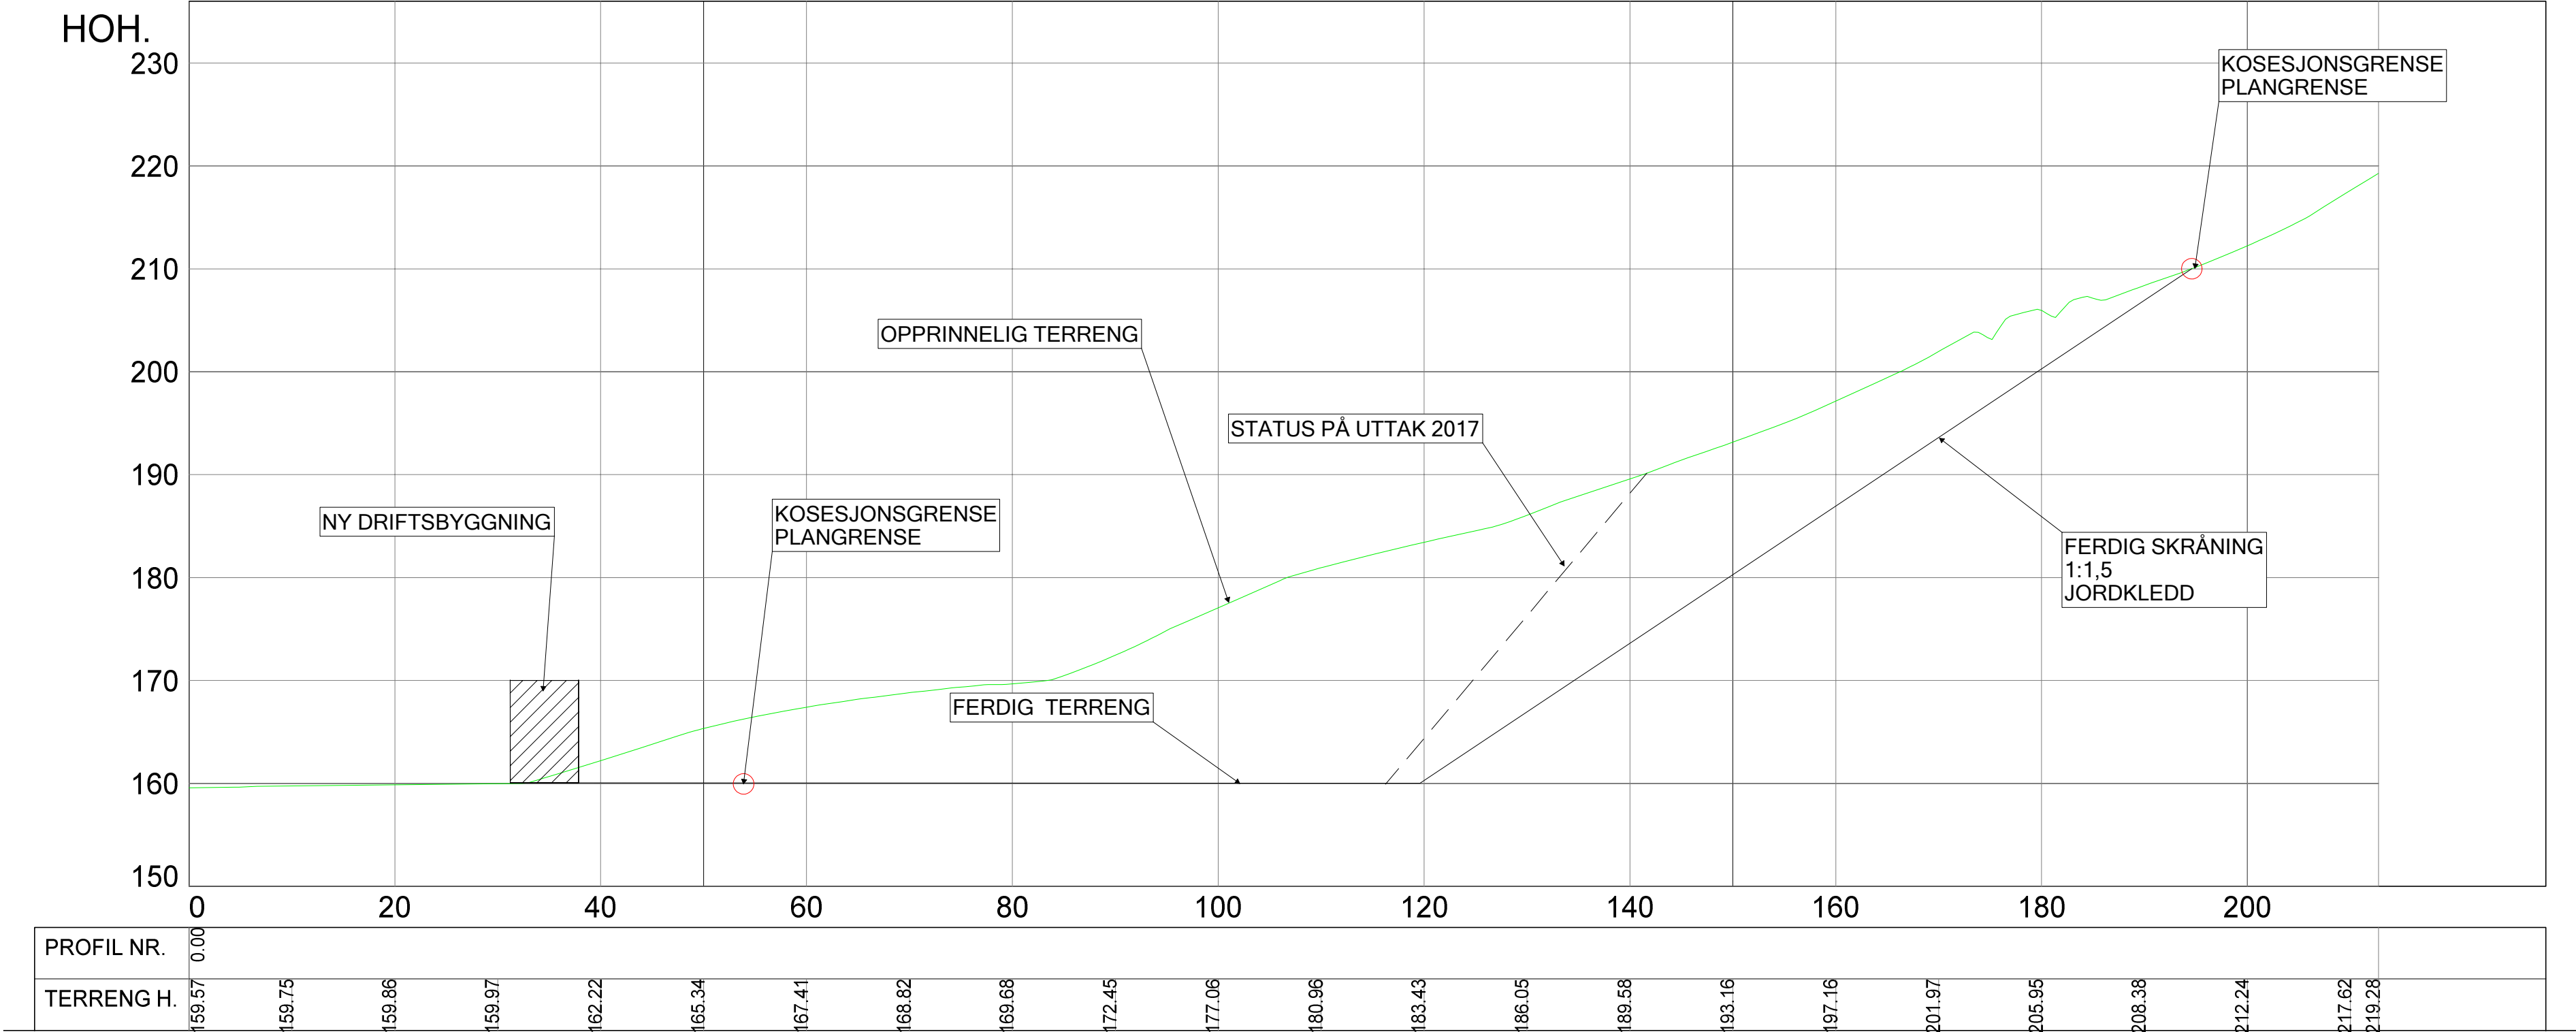

STANGELAND MASKIN AS				
GJESDAL KOMMUN				
GNR 29 BNR 2				
Dato	10.02.2017	Konstr./Tegnet	Godkjent	Målestokk
				1:500
GENERELT PROFIL - FERDIG UTTAK			Erstatning for:	Erstattet av:
			906	
Henvisning:		Beregning:		1008_131

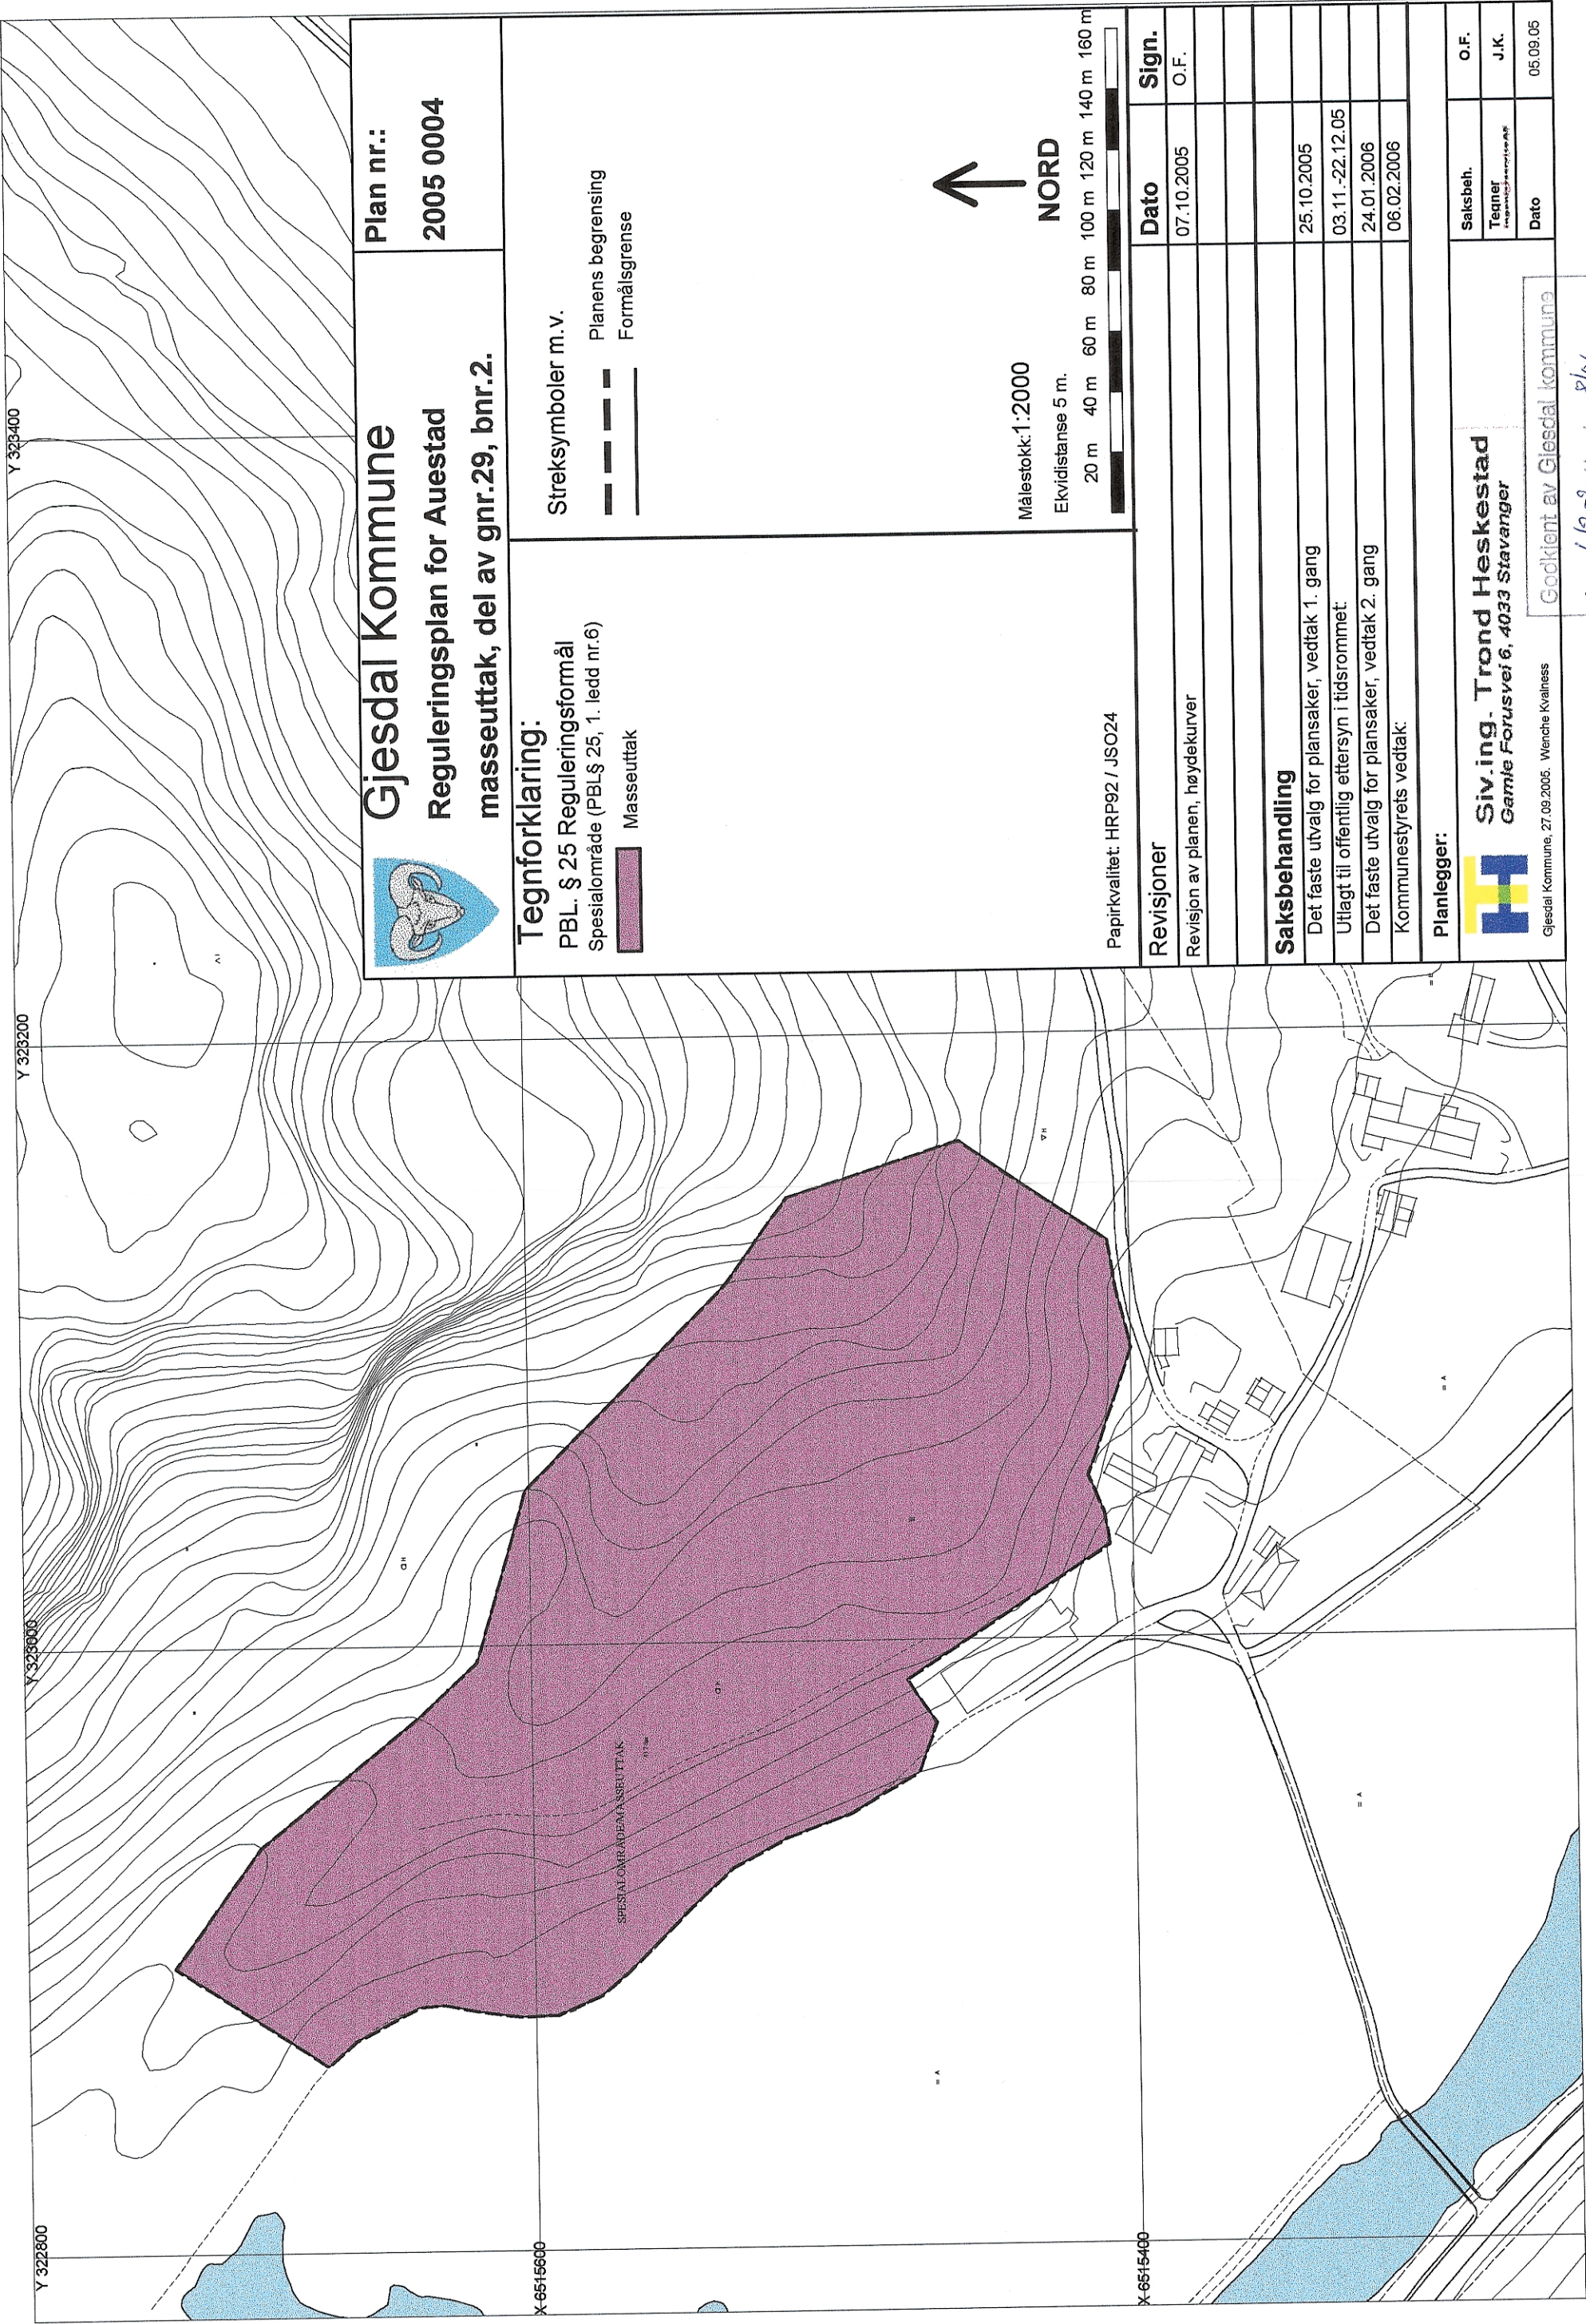

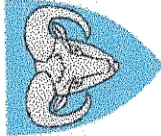

Gjesdal Kommune

Reguleringsplan for Auestad masseuttak, del av gnr.29, bnr.2.

Plan nr.: 2005 0004

Tegnforklaring:

PBL. § 25 Reguleringsformål

Spesialområde (PBL § 25, 1. ledd nr.6)

 Masseuttak


Streksymboler m.v.

 Planens begrensning

 Formålsgrense

Målestokk: 1:2000

Ekvidistanse 5 m.

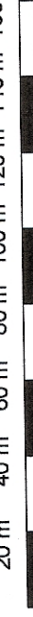

NORD



Papirkvalitet: HRP92 / JSO24

Revisjoner

Revisjon av planen, høydekurver

Dato

Sign.

07.10.2005

O.F.

Saksbehandling	
Det faste utvalg for plansaker, vedtak 1. gang	25.10.2005
Utlagt til offentlig ettersyn i tidsrommet:	03.11.-22.12.05
Det faste utvalg for plansaker, vedtak 2. gang	24.01.2006
Kommunestyrets vedtak:	06.02.2006

Planlegger:	
	Siv.ing. Trond Hestestad
Gjesdal Kommune, 27.09.2005. Wenche Kvalness	Gjesdal Kommune
Saksbeh.	O.F.
Tegner	J.K.
Dato	05.09.05

Godkjent av Gjesdal kommune

den 6/2-2006 sak 8/06

Oddbjørn Førn

BESTEMMELSER TILKNYTTET REGULERINGSPLAN FOR AUESTAD MASSEUTTAK, DEL AV GNR.29, BNR.2, GJESDAL KOMMUNE. PLANNR. 2005 00004.

Planen er datert: 05.09.05

Vedtatt i kommunestyret : 6.02.2006

§ 1

Det regulerte området er vist på planen med reguleringsgrense. Delingsforbudet etter § 12 i Jordloven skal gjelde innenfor planområdet, jfr. § 2 i samme lov.

§ 2

Området reguleres til spesialområde for masseuttak. Innenfor det regulerte området tillates uttak av fjell- og grusmasser for å oppnå avslutning som gir nytt terreng slik det framgår av plankartet. Masseuttaket forventes avsluttet senest innen 10 år.

§ 3

Ved ferdigstillelse skal reguleringsformålet endres fra spesialområde masseuttak til landbruksområde.

§ 4

- 4.1 Driften av masseuttaket skal følge en driftsplan/avslutningsplan godkjent av Bergvesenet. Driftsplanen skal senere til en hver tid være godkjent av Bergvesenet.
- 4.2 Arealene innenfor hvert etappeområde skal etter masseuttaket opparbeides og reguleringsmessig endres til landbruksområde.
- 4.3 Arealet som holdes åpent for masseuttak skal ikke være større enn 15 da, og arealene skal så snart som mulig ferdigstilles som jordbruksareal og tilsås. Kommunen og jordbrukssjefen kan fastsette frister for dette.
- 4.4 Ved eventuell lengre stans i masseuttaket bør åpent areal legges til.
- 4.5 På framtidige jordbruksarealer pålegges det min. 30 cm matjord. På skråninger med beplantning kan det pålegges et tynt lag med matjord forutsatt at skråningene stabiliseres med beplantning i tillegg.
- 4.6 Det kan tas ut masser ned til 10 meter under ferdig godkjent tilbakelagt terreng. Dersom det skal tilbakefylles med tilkjørte masser, skal det være rene, naturlige masser som sand, stein og jord, og som ikke inneholder miljøskadelige stoffer.

§ 5

Skråningsvinkel i løsmasser skal ikke være brattere enn 1 : 1,5.

Vannavrenning fra stikkrenner og liknende skal sikres slik at det ikke oppstår utvasking av skråningsarealene.

§ 6

- 6.1 Støy fra uttaksområdet skal ligge innenfor grensene som er satt i SFT sine "Retningslinjer for begrensnig av støy fra industri m.v." Disse er:

UKEDAG	TIDSROM	BOLIG, L. Ekv.
Hverdager	06 – 18	50 dBA
Hverdager	18 – 22	45 dBA
Søn- og helligdager	06 – 22	45 dBA
Natt, alle dager	22 – 06	40 dBA

- 6.2 Tiltakshaver skal til enhver tid utføre nødvendige tiltak for å hindre avrenning av humus og oljeholdige stoffer til vassdraget. Sikteverk, transportbånd, mellomlager og åpne grusarealer skal vannes ved behov for å hindre sjenerende støvflukt

§ 7

Når reguleringsplanen er godkjent, tillates ikke transport av masser fra masseuttaket før vegvesenets krav til siktutbedring og oppsetting av rekkverk på bru er gjennomført og godkjent av Statens vegvesen.